





PIANO DI RECUPERO  
ZONA R1

PROGETTO-STATO DI FATTO

PROFILI REGOLATORI  
C.so S. GIUSEPPE

Progettisti incaricati:

Arch. Claudio Di Donato Ing. Giuseppe Molteni Ing. Gianpiero Tirna

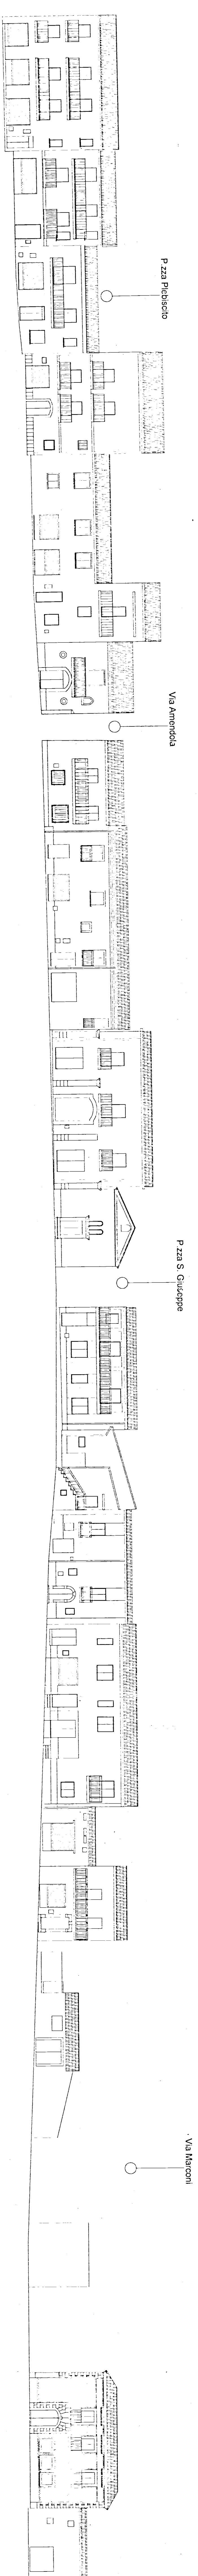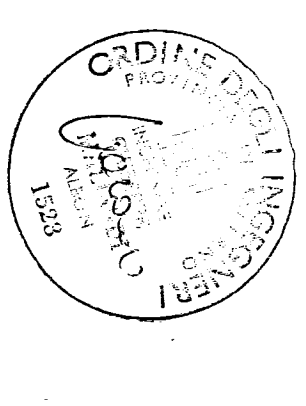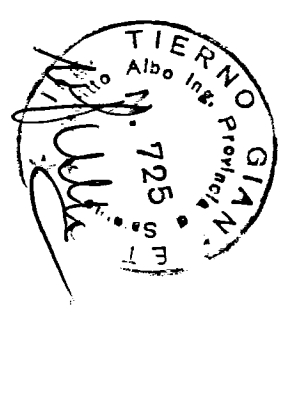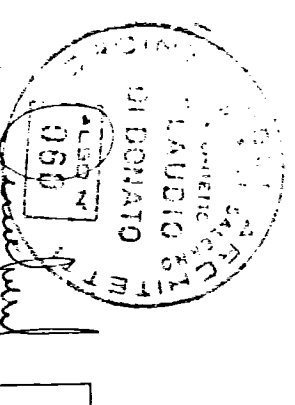

464.35

464.85

C.so S. GIUSEPPE

466.08

466.70

460.88

Via Rimembranza

