


↔ Accessi carrai
■ Area di intervento

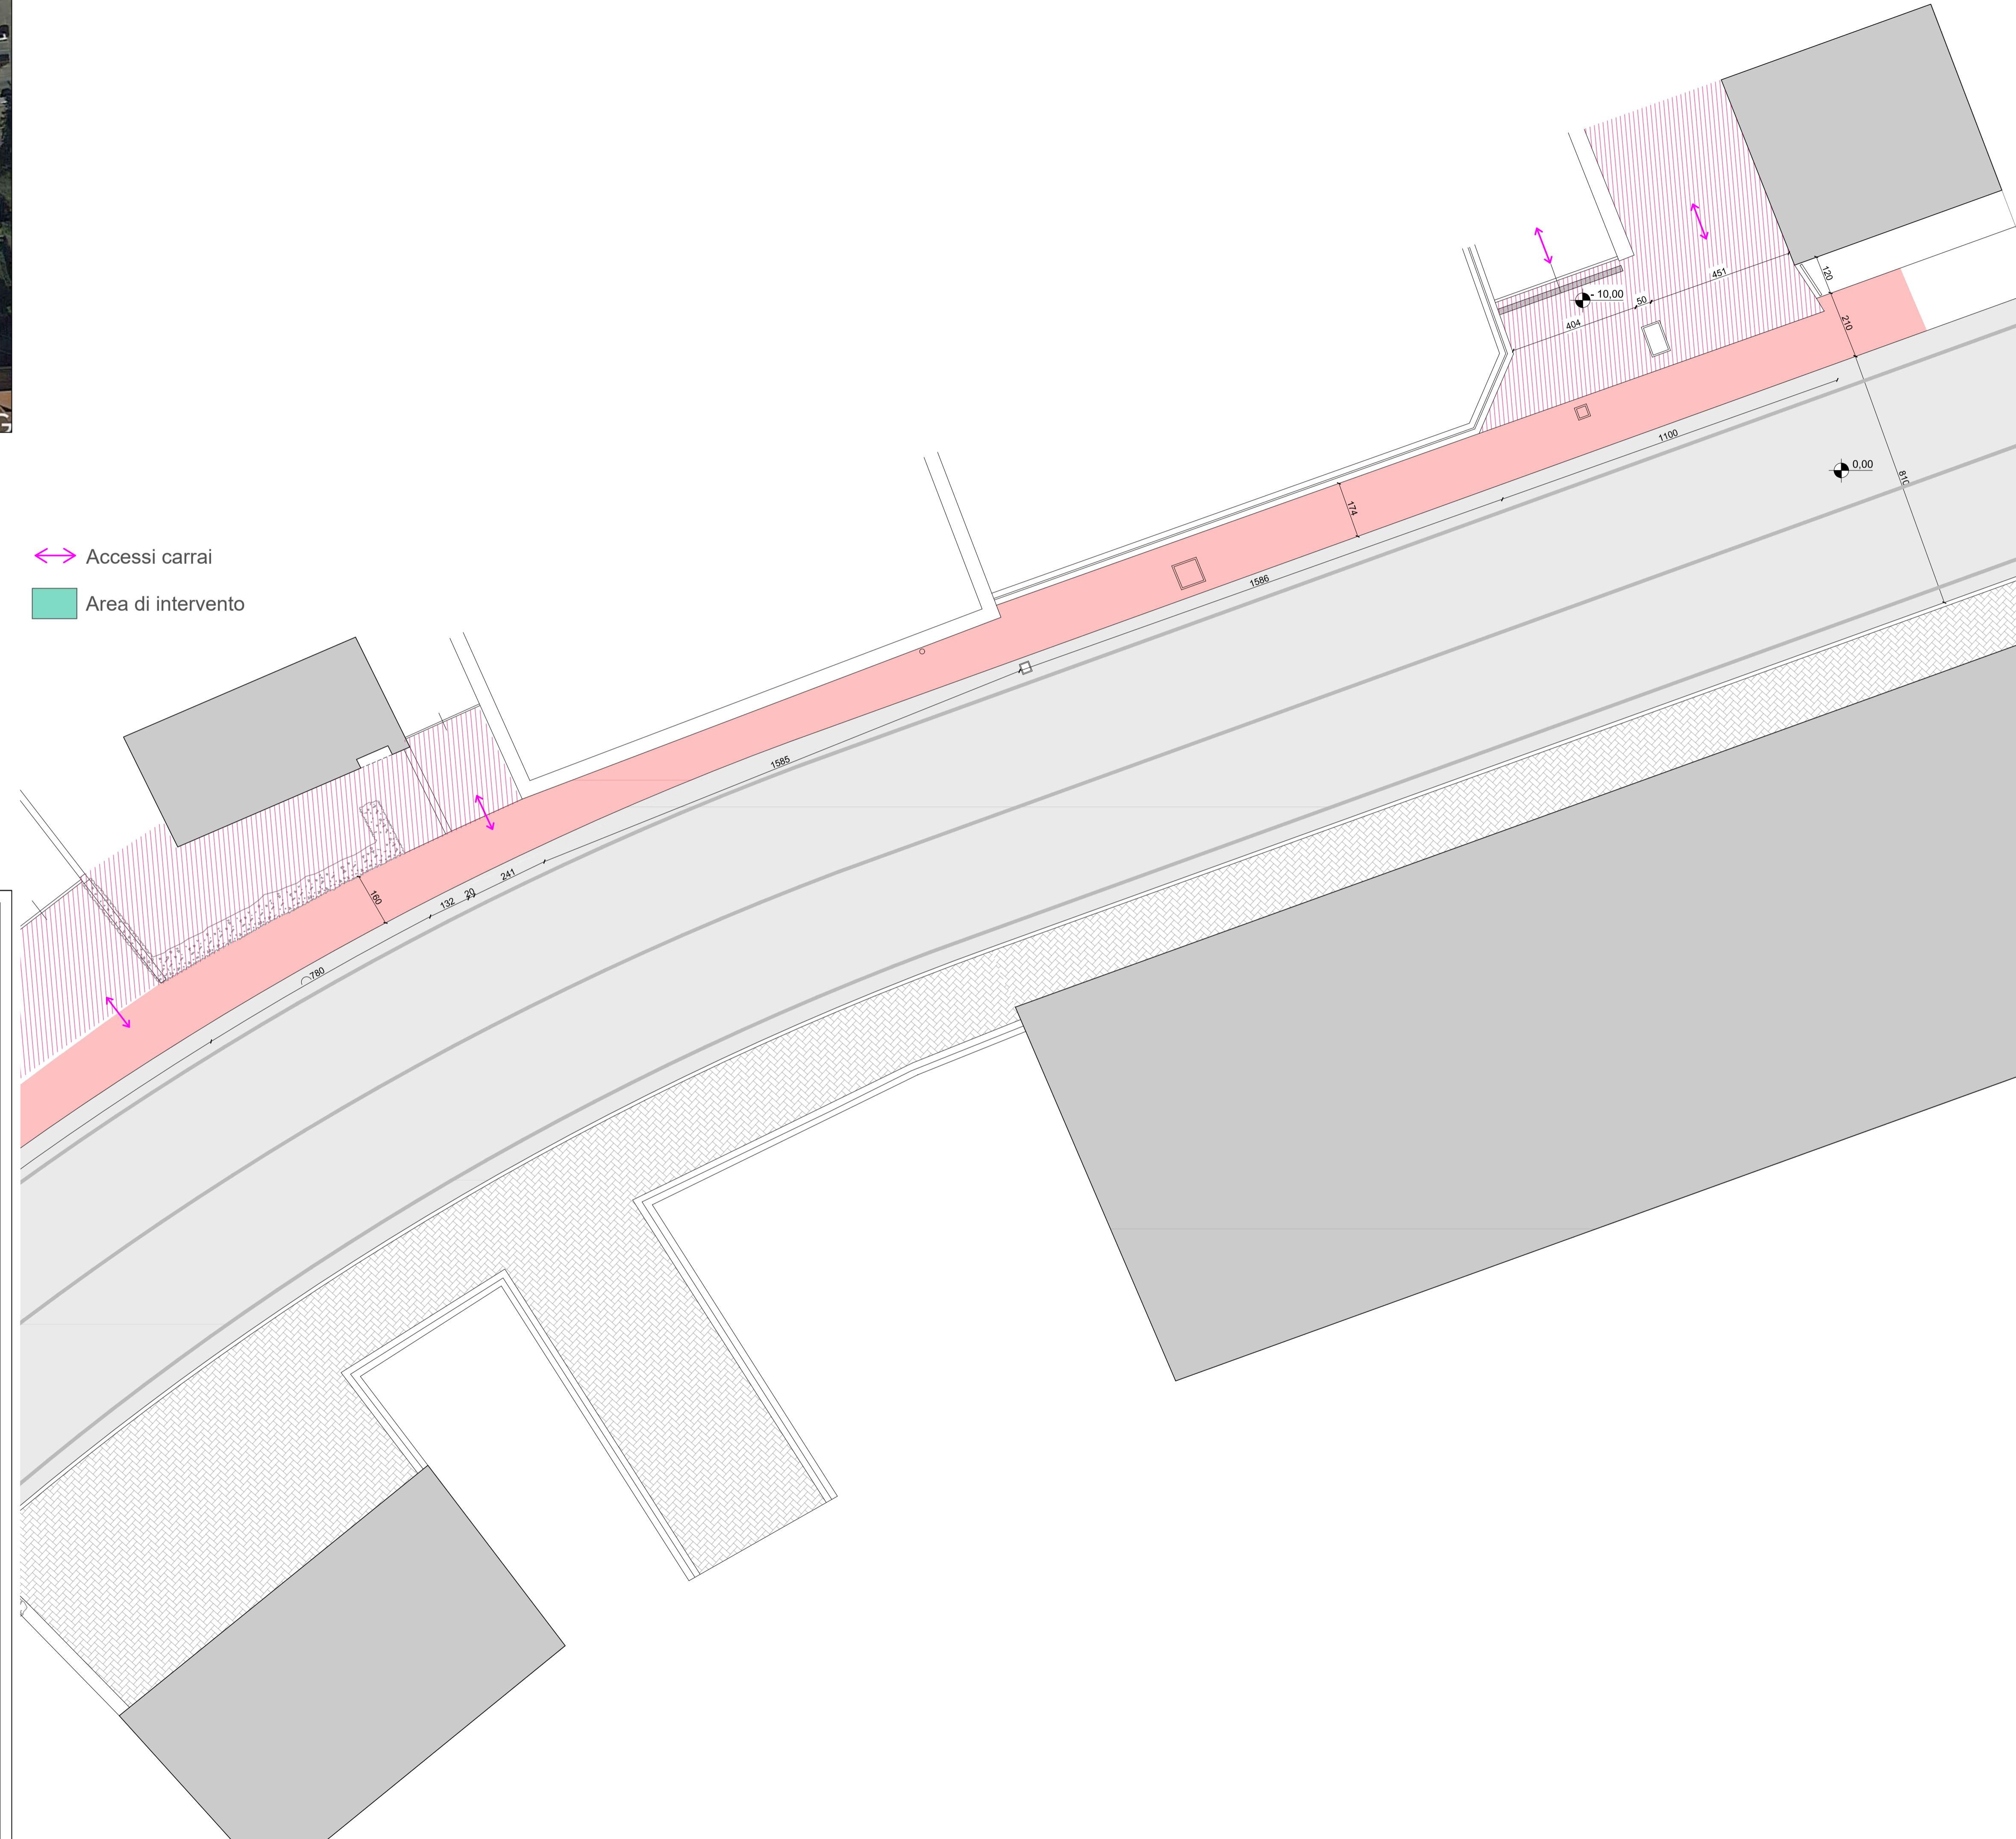

REGIONE PIEMONTE
Provincia di Torino
COMUNE DI CASTIGLIONE TORINESE

**MANUTENZIONE STRAORDINARIA DEL MARCIAPIEDE E
SISTEMA FOGNARIO ACQUE BIANCHE**
Via Torino tratto compreso tra Piazza Vittorio Veneto e Strada Gerbidi
LOTTO 1

PROGETTO ESECUTIVO
art. n°.23, comma 8 D.Lgs. 18 aprile 2016 n. 50

OGGETTO:	TAVOLA:
STATO DI FATTO DEL TRATTO DI MARCIAPIEDE (Tratto A)	T02
DATA: gennaio 2020	AGG.TO:
	SCALA: 1:100
PROGETTISTA: architetto ALBERTO PORRO	
IL R.U.P. geometra PAOLA CERESER	
STUDIO ALBERTO PORRO ARCHITETTO C.so Vittorio Emanuele II, 59 - 10128 Torino - Tel./Fax. 011/8125079 - Cell.+39 335721885 - e-mail: studio@albertoporro.it	