



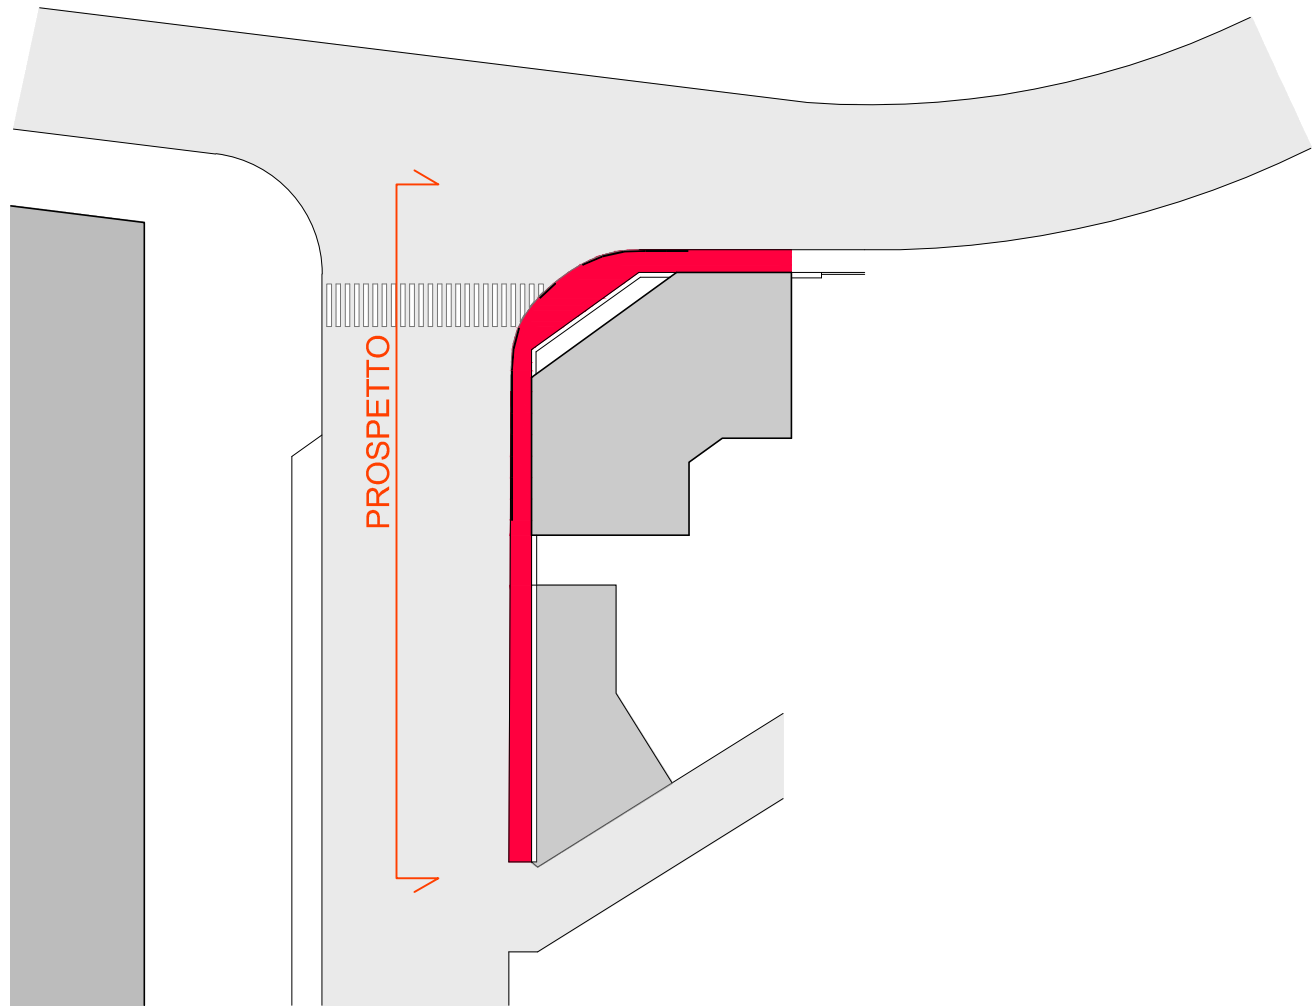


PROSPETTO - scala 1:50

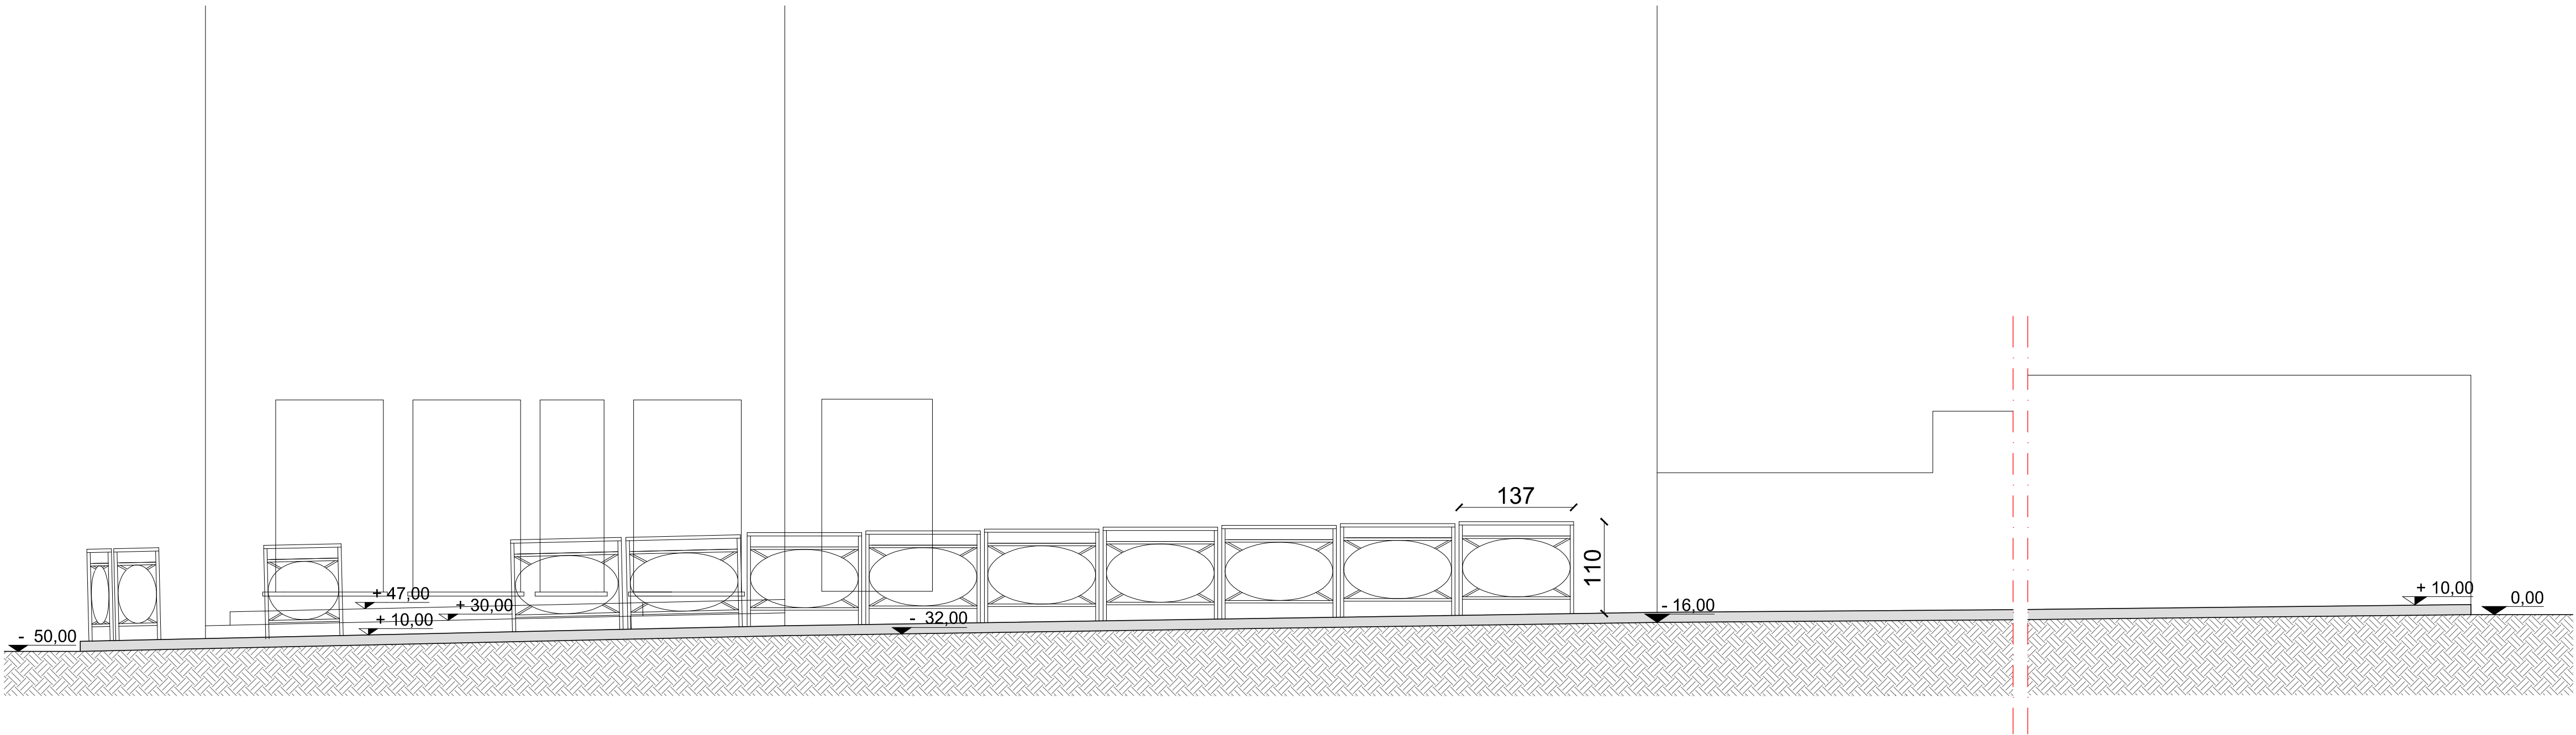

PLANIMETRIA - scala 1:100

Area di intervento - rifacimento del marciapiede e delle barriere metalliche ove necessario

Riposizionamento e rifacimento strisce pedonali

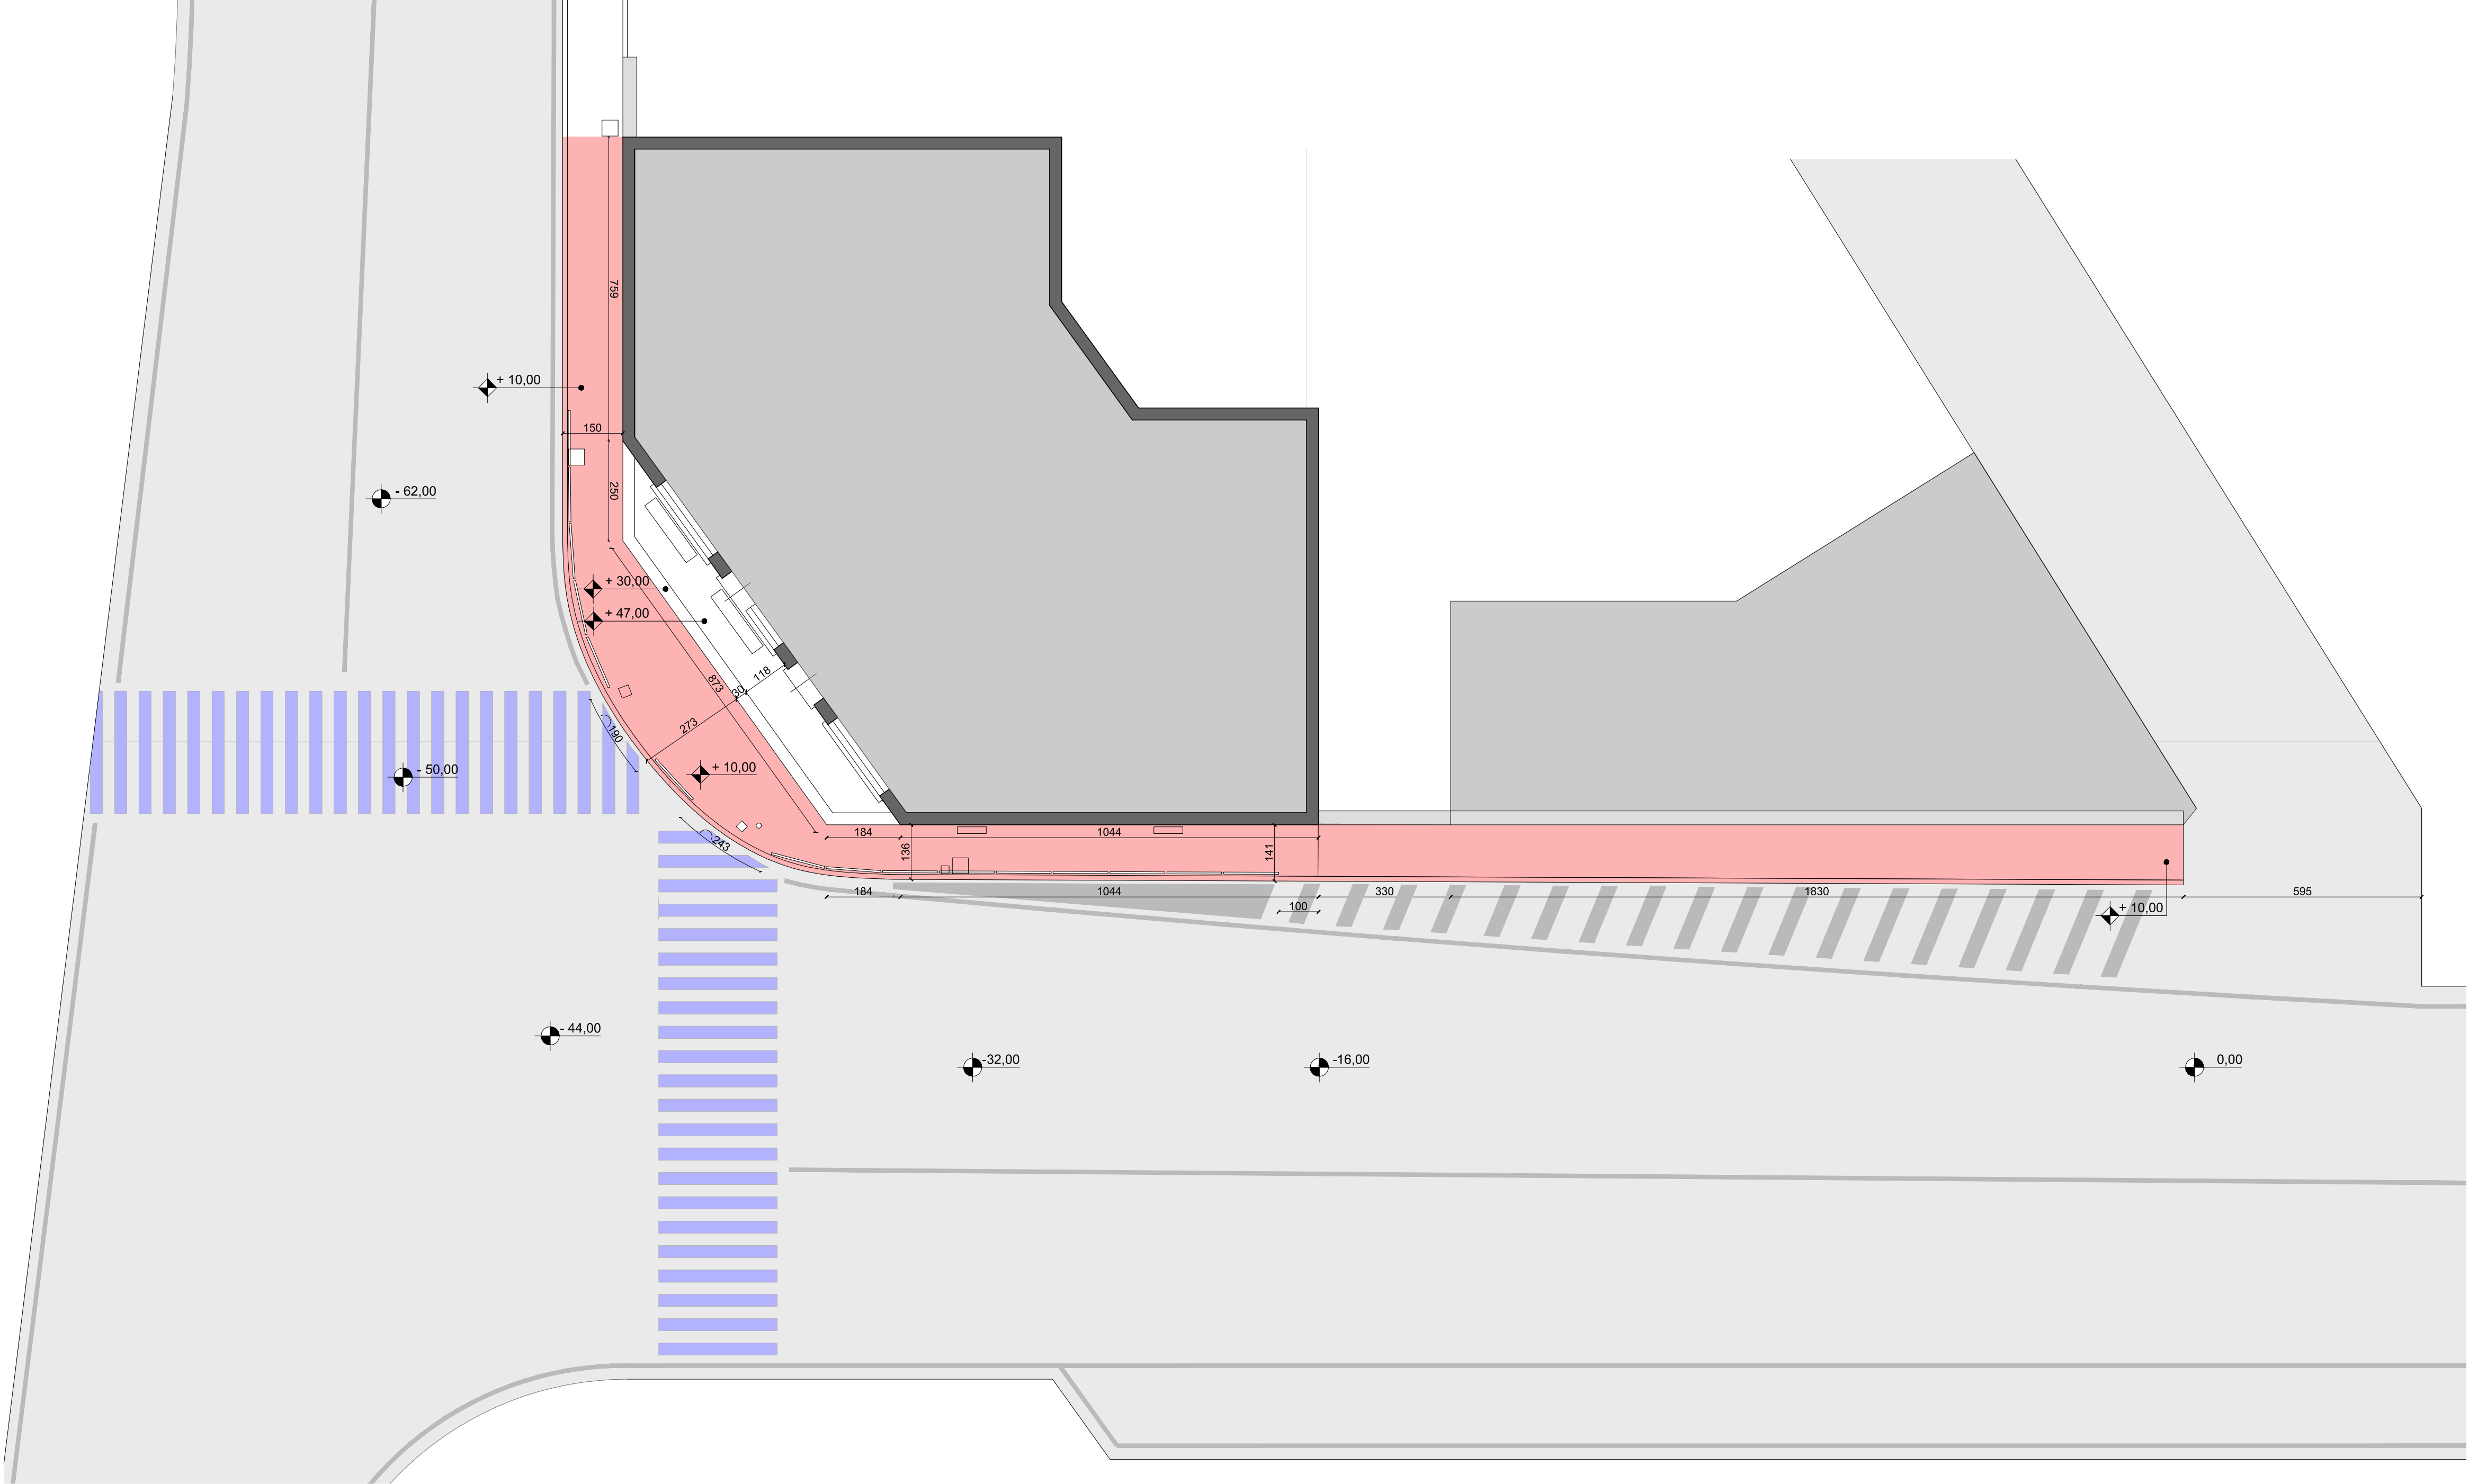

REGIONE PIEMONTE
Provincia di Torino
COMUNE DI CASTIGLIONE TORINESE

MANUTENZIONE STRAORDINARIA TRATTO MARCIAPIEDE
Via Torino angolo Via Caudana
LOTTO 2

PROGETTO ESECUTIVO
art. n°.23, comma 8 D.Lgs. 18 aprile 2016 n. 50

OGGETTO:		TAVOLA:
STATO DI FATTO TRATTO DI MARCIAPIEDE		T01
DATA: gennaio 2020	AGG.TO:	SCALA: 1:100 - 1:50
PROGETTISTA: architetto ALBERTO PORRO		
IL R.U.P.: geometra PAOLA CERESER		
STUDIO ALBERTO PORRO ARCHITETTO C.so Vittorio Emanuele II, 59 - 10128 Torino - Tel./Fax. 011/8125079 - Cell. +39 335721885 - e-mail: studio@albertoporro.it		