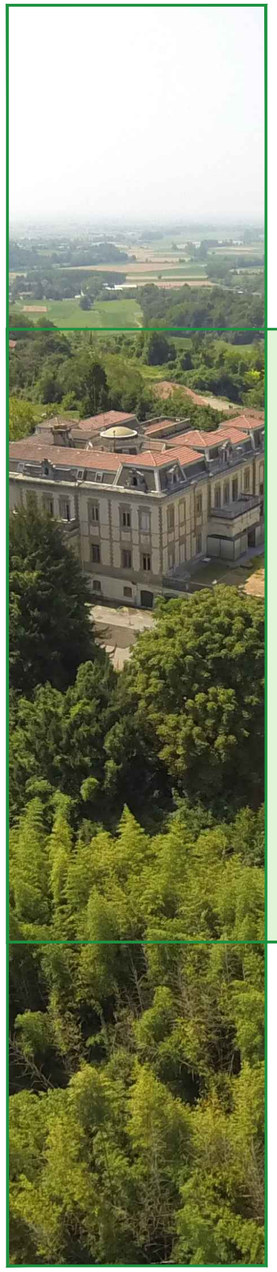

Regione Piemonte
Città Metropolitana di Torino

Comune di Marentino

COMPLESSO MONPLAISIR

Legge Regionale 56/77, artt. 38, 39 e 40

PIANO PARTICOLAREGGIATO

Area di trasformazione di PRG "FrP" Monplaisir

IL SINDACO: Bruno Corniglia

IL SEGRETARIO GENERALE: Dott. Salvatore Mattia

IL RESPONSABILE DEL PROCEDIMENTO: Arch. Luca Maria Fasano

PROPONENTE:

IPI
Via Nizza 262/59, Lingotto
10126 Torino

PROGETTO:

SMA PROGETTI
Corso Moncalieri, 56
10133 Torino

VERSIONE	DATA	OGGETTO
1	marzo 2021	Progetto Piano Particolareggiato

TITOLO ELABORATO:

Planimetria dello Stato di Fatto generale

NUMERO ELABORATO:

2.4.1

base: rilievo

SCALA: **1:2.000**

LEGENDA

- Perimetro dell'area oggetto di rilievo
- Perimetro del Piano Particolareggiato
- Area recintata rilevata = 83.365 mq
- Aree boscate
- Terreno agricolo inedificato
- Edifici esistenti
- **A1** Villa Monplaisir corpo principale - uso ricettivo
- **A2** Villa Monplaisir corpo seminterrato - uso didattico
- **A3** Villa Monplaisir corpo seminterrato - uso didattico
- **A4** Villa Monplaisir corpo seminterrato - locali di servizio

Edifici in demolizione
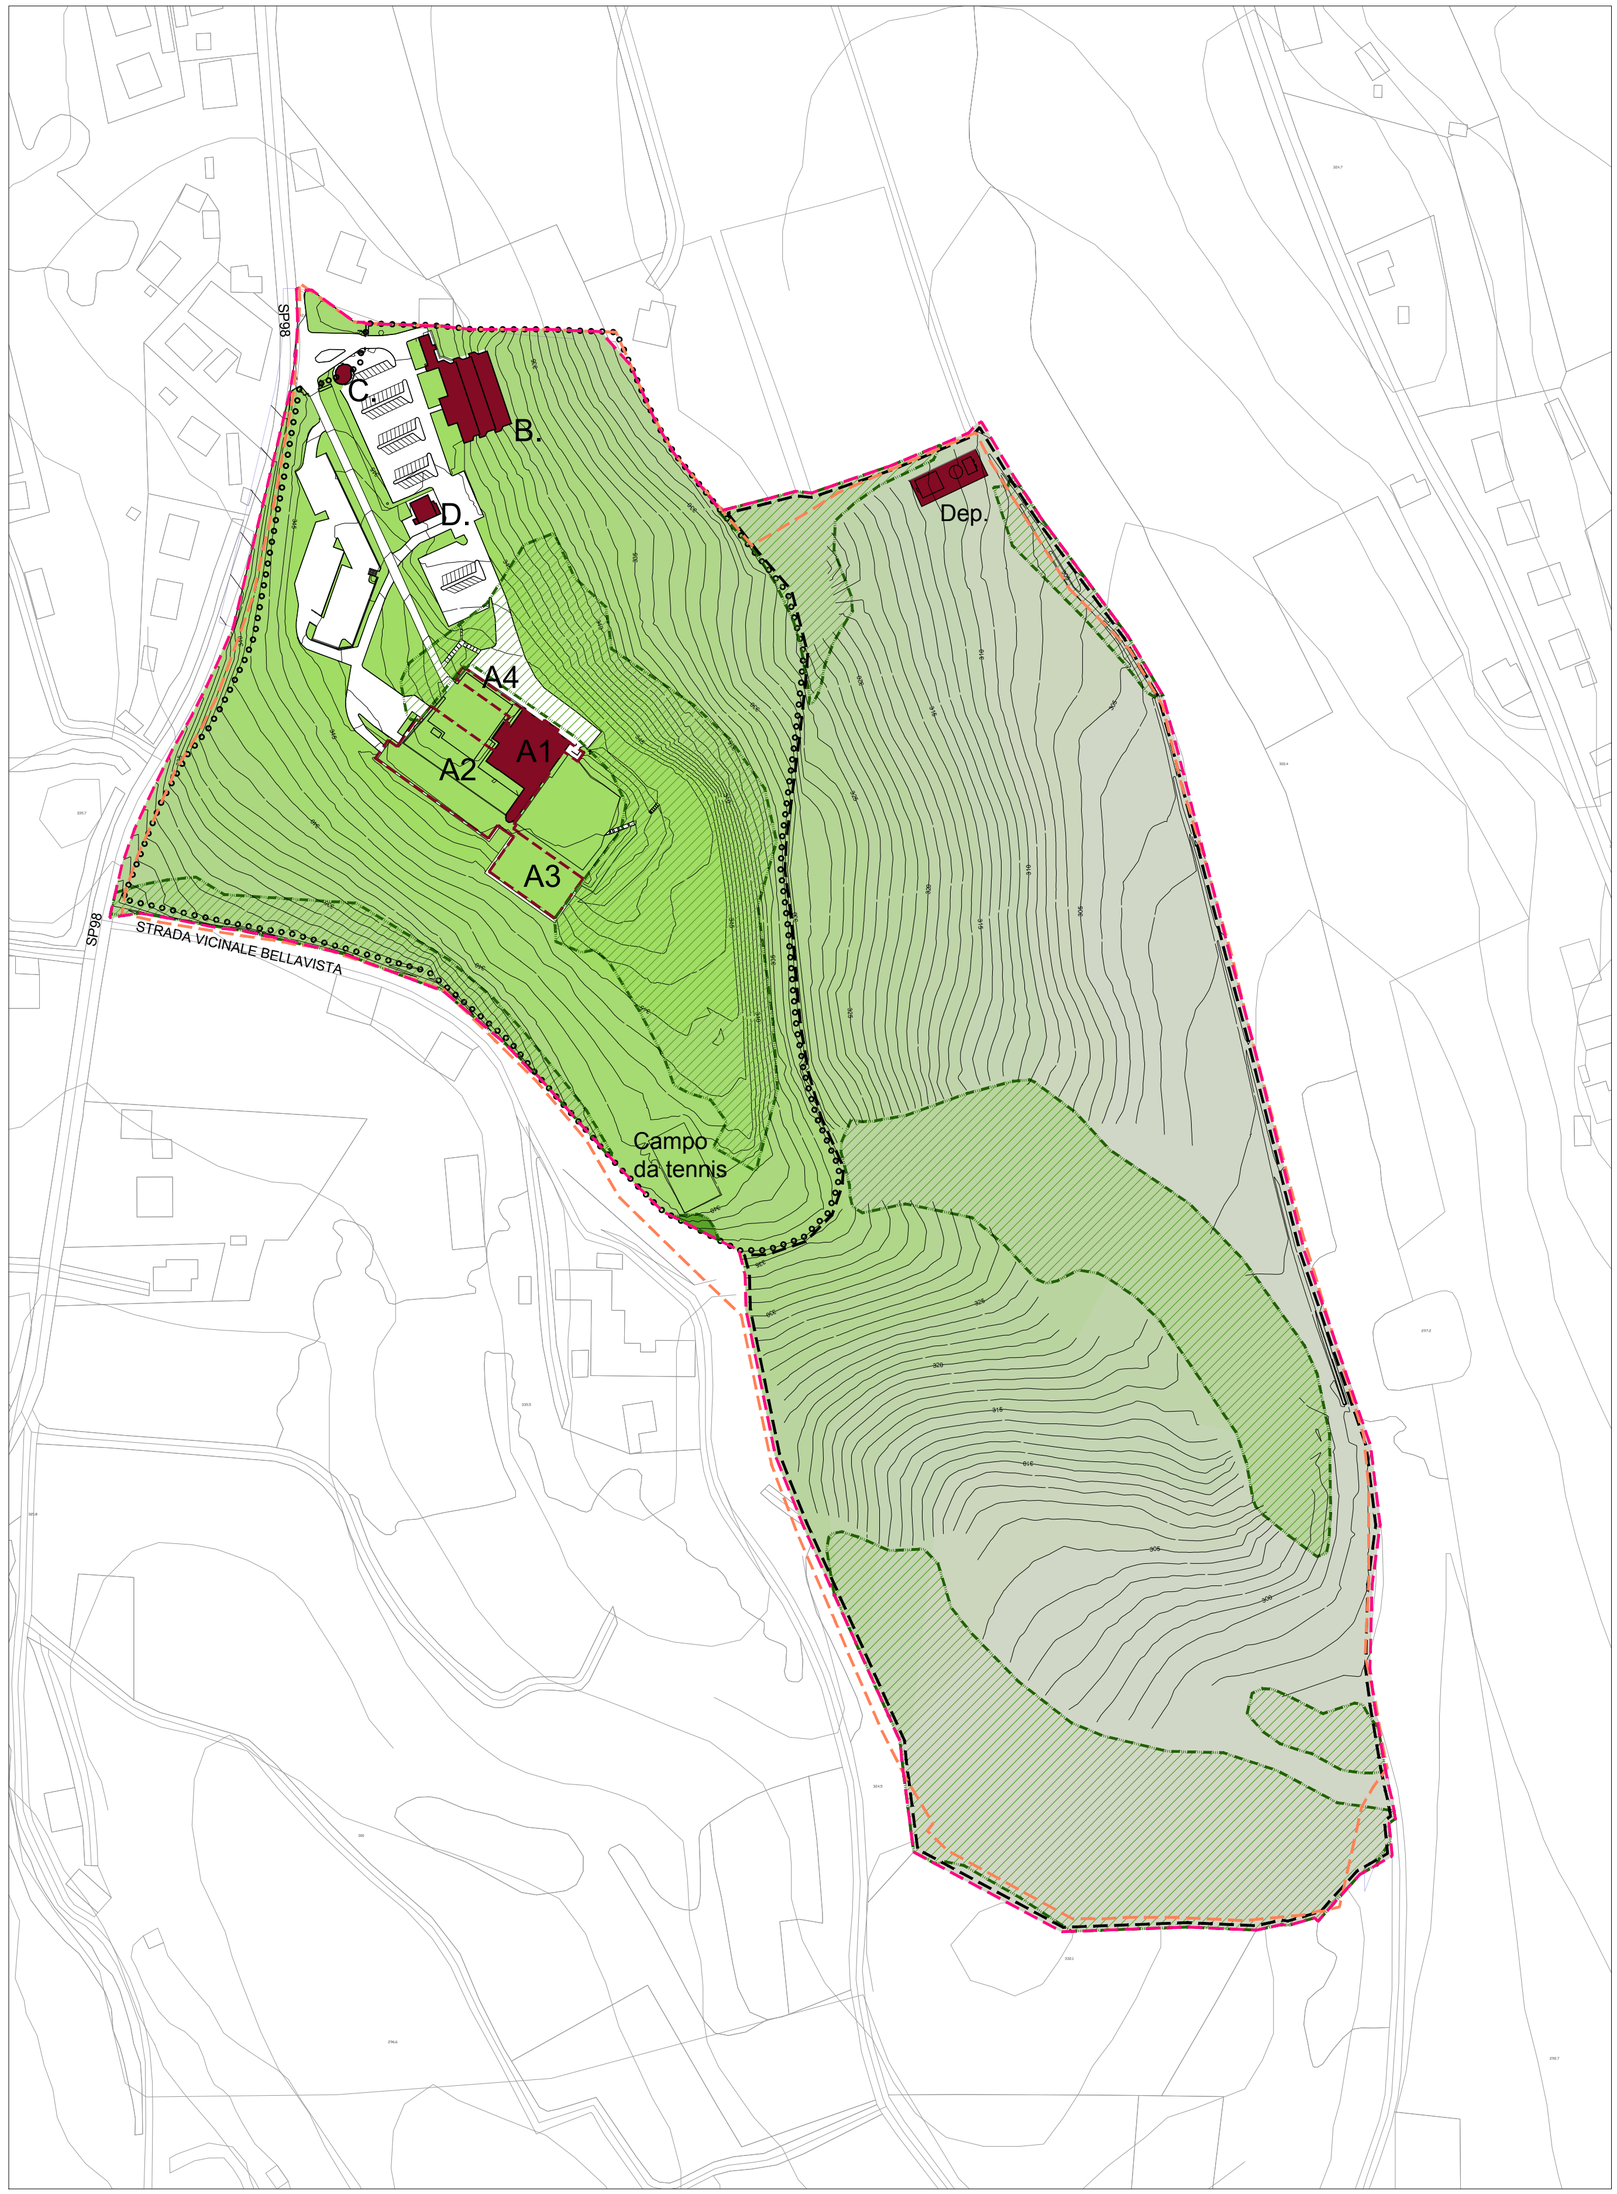
- **B** Foresteria a gradoni edificio a gradoni - uso ricettivo
- **C** Edificio per attività ludiche e sportive
- **D** Portineria
- **Dep.** Depuratore