


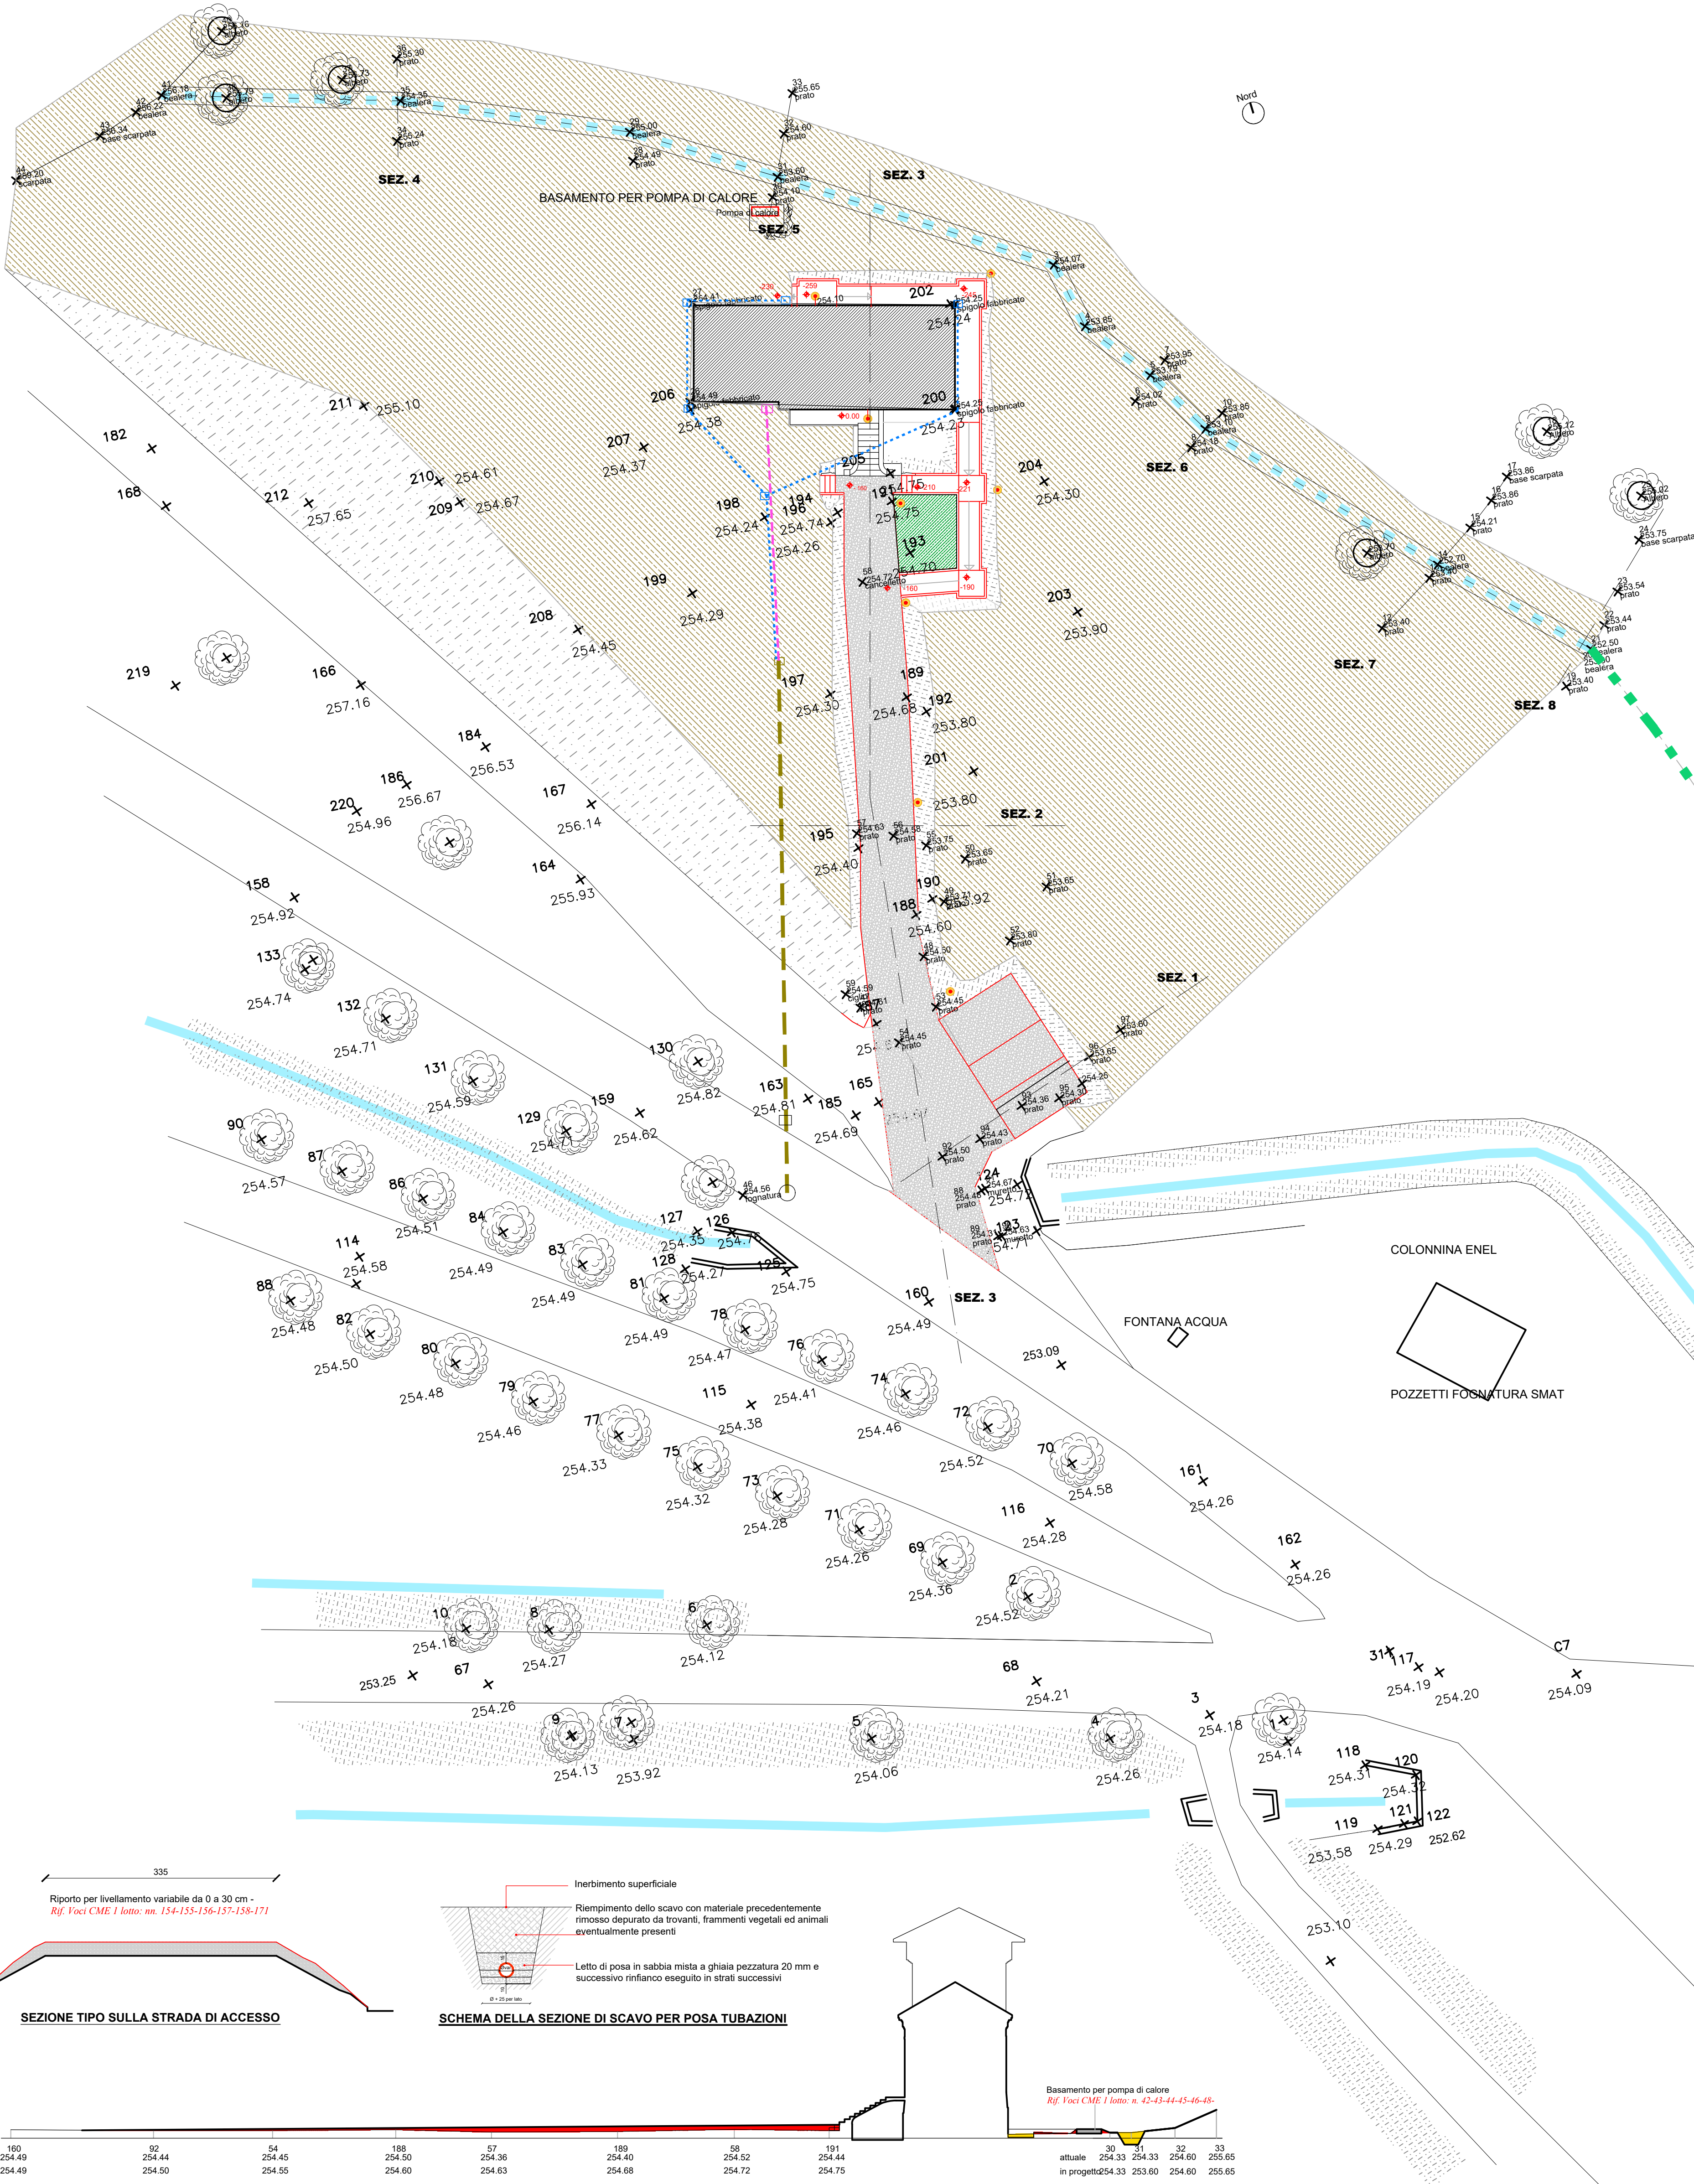

1° LOTTO

- Formazione rampa per superamento barriere architettoniche in progetto
- Rif. Voci CME 1 lotto: vedere tav. AR11.1a e AR 13.1
- Quote riferite al progetto edilizio
- Quote altimetriche da rilievo topografico
- Canalizzazioni acqua
- Fosso per raccolta acque di scolo in progetto - *Rif. Voci CME 1 lotto: n. 172*
- Area interessata da scavi e riporti per livellamento terreno con le opportune pendenza verso il fosso di scolo - *Rif. Voci CME 1 lotto: n. 170*
- Livellamento sottofondo del piano viabile con formazione di pavimentazione in terra stabilizzata - *Rif. Voci CME 1 lotto: nn. 154-155-156-157-158-171*
- Allacciamento alla rete fognaria esistente in PVC Ø200
- Collegamento scarichi acque reflue in progetto - *Rif. Voci CME 1 lotto: n. 146-149-150-153*
- Collegamento scarichi acque piovane in progetto - *Rif. Voci CME 1 lotto: n. 146-147-148-150-151-152*

2° LOTTO

- Pali e applique per l'illuminazione esterna con relativa linea dorsale, cavidotti, pozzetti
Rif. Voci CME 2 lotto: n. 26-27-28-29-30

IN ECONOMIA

- Prosecuzione fosso per raccolta acque di scolo da eseguire in economia - *Rif. Voci CME Economie: n. 1*



OGGETTO:

RECUPERO E RIQUALIFICAZIONE DELLA EX
CENTRALINA IDROELETTRICA PER ATTIVITA' DI
ACCOGLIENZA E OFFERTA TURISTICA

ENTE APPALTANTE :

Ente di Gestione delle Aree Protette dei Parchi Reali
Sede legale viale C. Emanuele II, 256 - 10078 Venaria Reale (To) - 011.4993328
partita IVA e c.f. 01699930010 <http://www.parchireali.it> - protocollo@parchireali.to.it - parchireali@legalmail.it

PROGETTISTA :

RTP:

- arch. LUIGI UMBERTO CASETTA - via Matteotti, 49 - 10068 Villafranca Piemonte (To)
CSTLMB64M14G674V - 348.7941024 - cst@xero.it - PEC_luigicasetta@architettiltorinopec.it
- ing. ALESSANDRO GRAZZINI - via Avigliana, 21 - 10100 Torino
GRZLSN76L19L219W - 347.9800918 - ing.alessandrograzzini@gmail.com - PEC_alessandro.grazzini@ingpec.eu
- ing. MARCO BAVA - via Avigliana, 21 - 10100 Torino
BVMAMRC73H20L219S - 329.9849034 - bava@bging.it - PEC_marco.bava@ingpec.eu

RESPONSABILE UNICO DEL PROCEDIMENTO:

dott.sa STEFANIA GRELLA - Ente di Gestione delle Aree Protette dei Parchi Reali

UBICAZIONE EDIFICIO:

Parco della Mandria - Venaria Reale (To) - NCT : Foglio 14 mapp. n. 5

ELABORATO:

AREA ESTERNA
RILIEVO PLANOALTIMETRICO
IN PROGETTO

data : gennaio 2025
rev 01: maggio 2025
rev 02:


scale : 1:200 - 1:50

Livello di progettazione:

ESECUTIVO

Elab / TAV. n.

ar
3

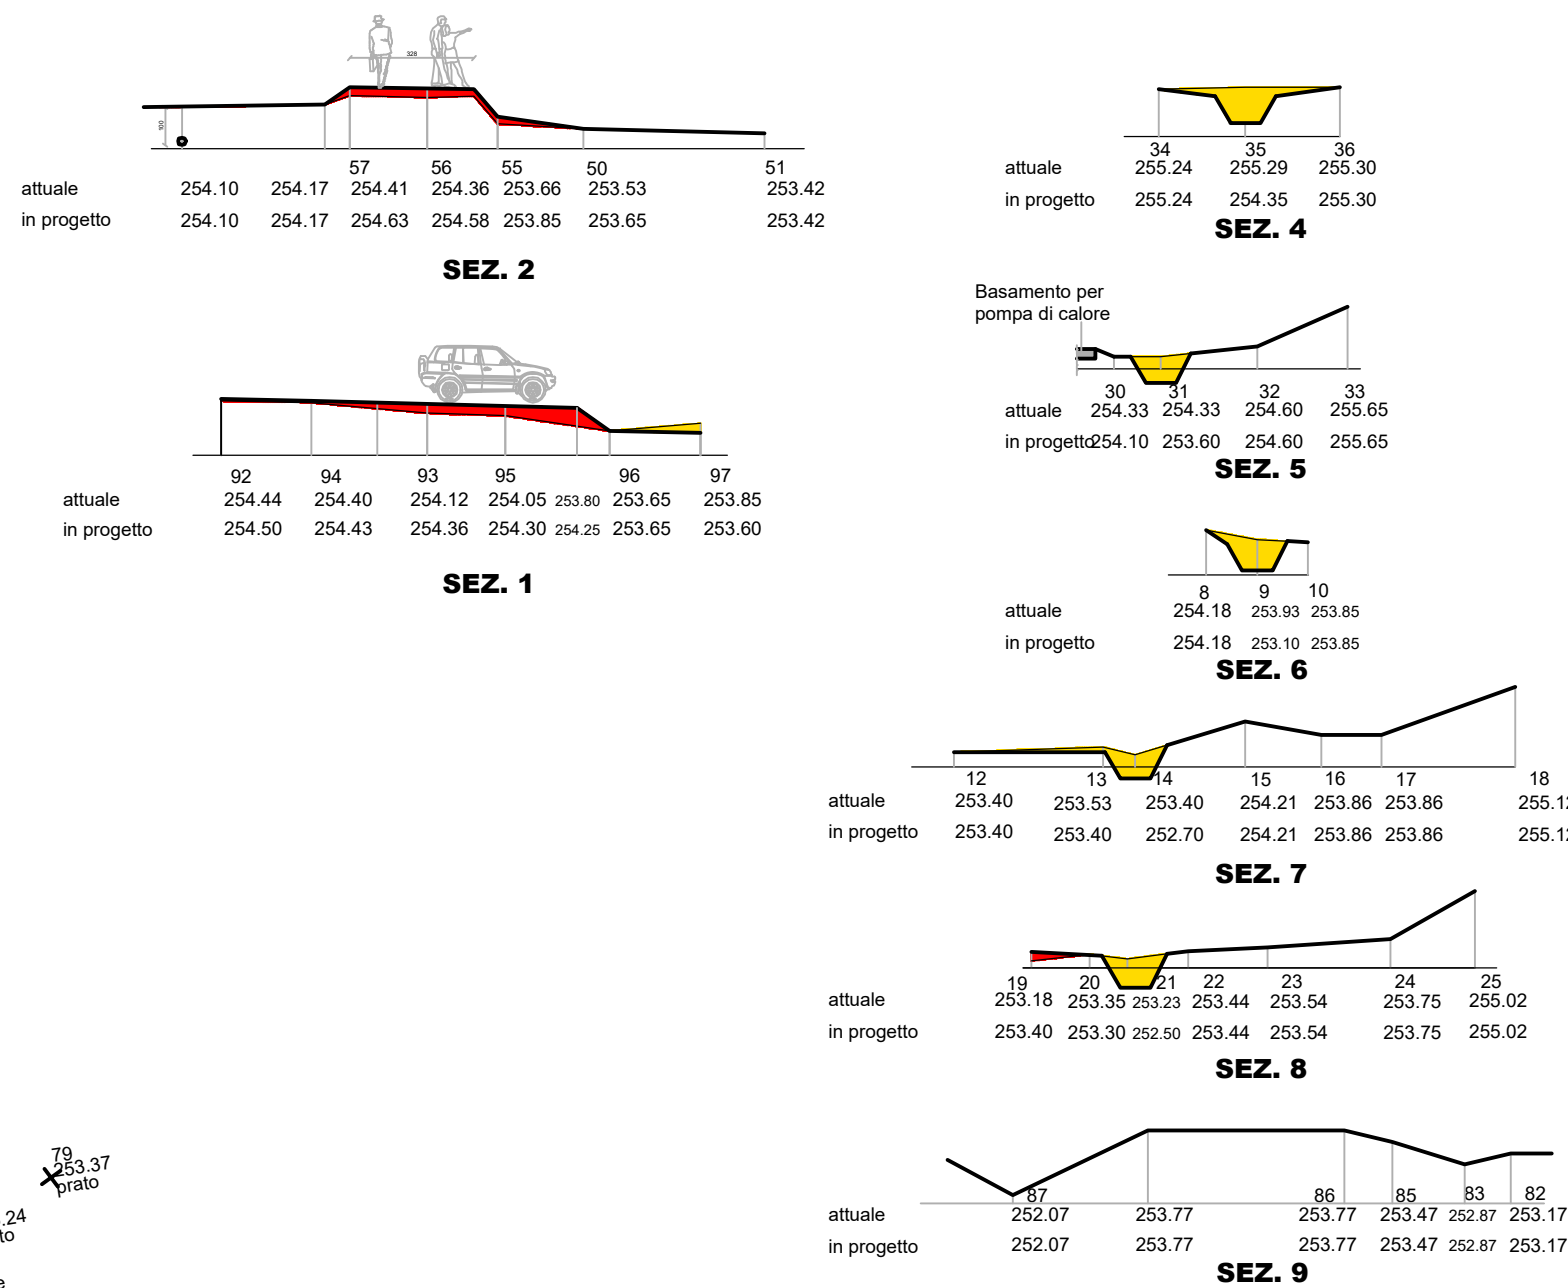

SEZIONE TIPO SULLA STRADA DI ACCESSO

SCHEMA DELLA SEZIONE DI SCAVO PER POSA TUBAZIONI

Basamento per pompa di calore
Rif. Voci CME 1 lotto: n. 42-43-44-45-46-48

SEZ. 3