

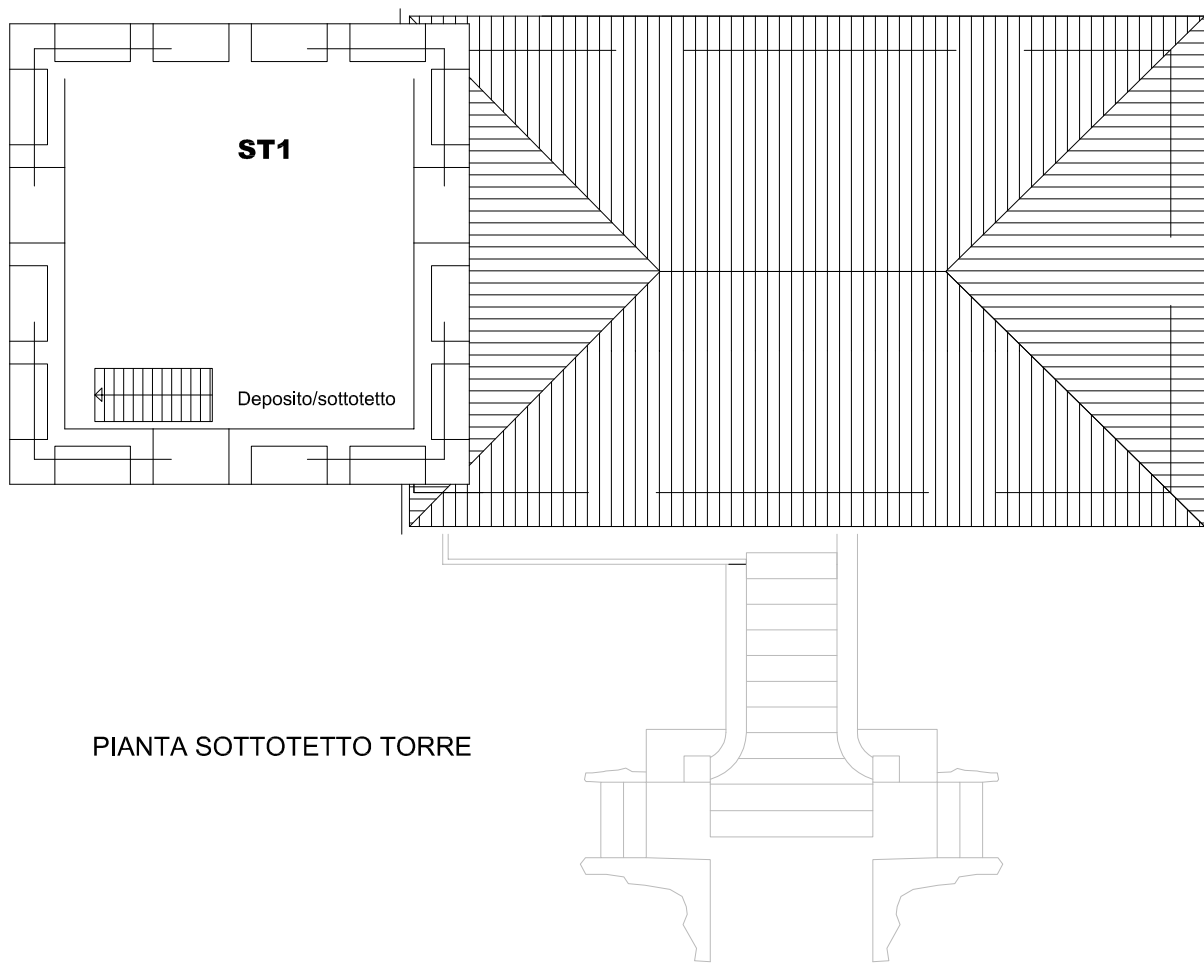


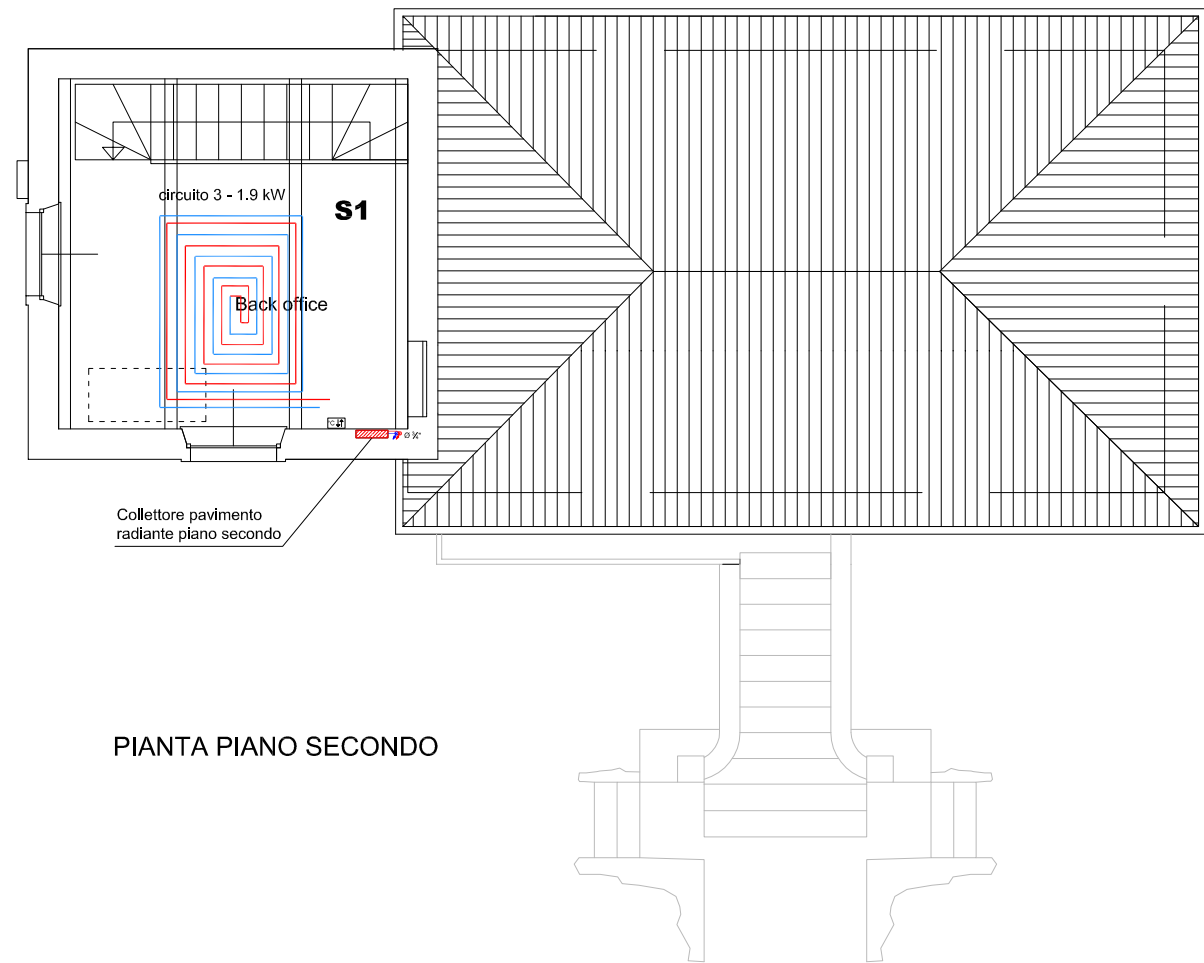

LEGENDA	
	Radiatore in alluminio (Potenza resa con alimentazione a bassa temperatura)
	Termoarredo (Potenza resa con alimentazione a bassa temperatura)
	Collettore distribuzione pavimento radiante
	Locale con pavimento radiante*
	Tubazioni gas refrigerante
	Tubazioni mandata acqua di impianto
	Tubazioni ritorno acqua di impianto
	Salita tubazioni verso piano superiore
	Arrivo tubazioni da piano inferiore
	Termostato ambiente

*Il dimensionamento esecutivo e costruttivo del sistema radiante dovrà essere realizzato dalla ditta appaltatrice sulla base delle caratteristiche tecniche del prodotto che sarà installato. Ogni circuito dovrà essere dotato di testina elettrica per il controllo della temperatura di tutti gli ambienti, comandata da termostato ambiente.

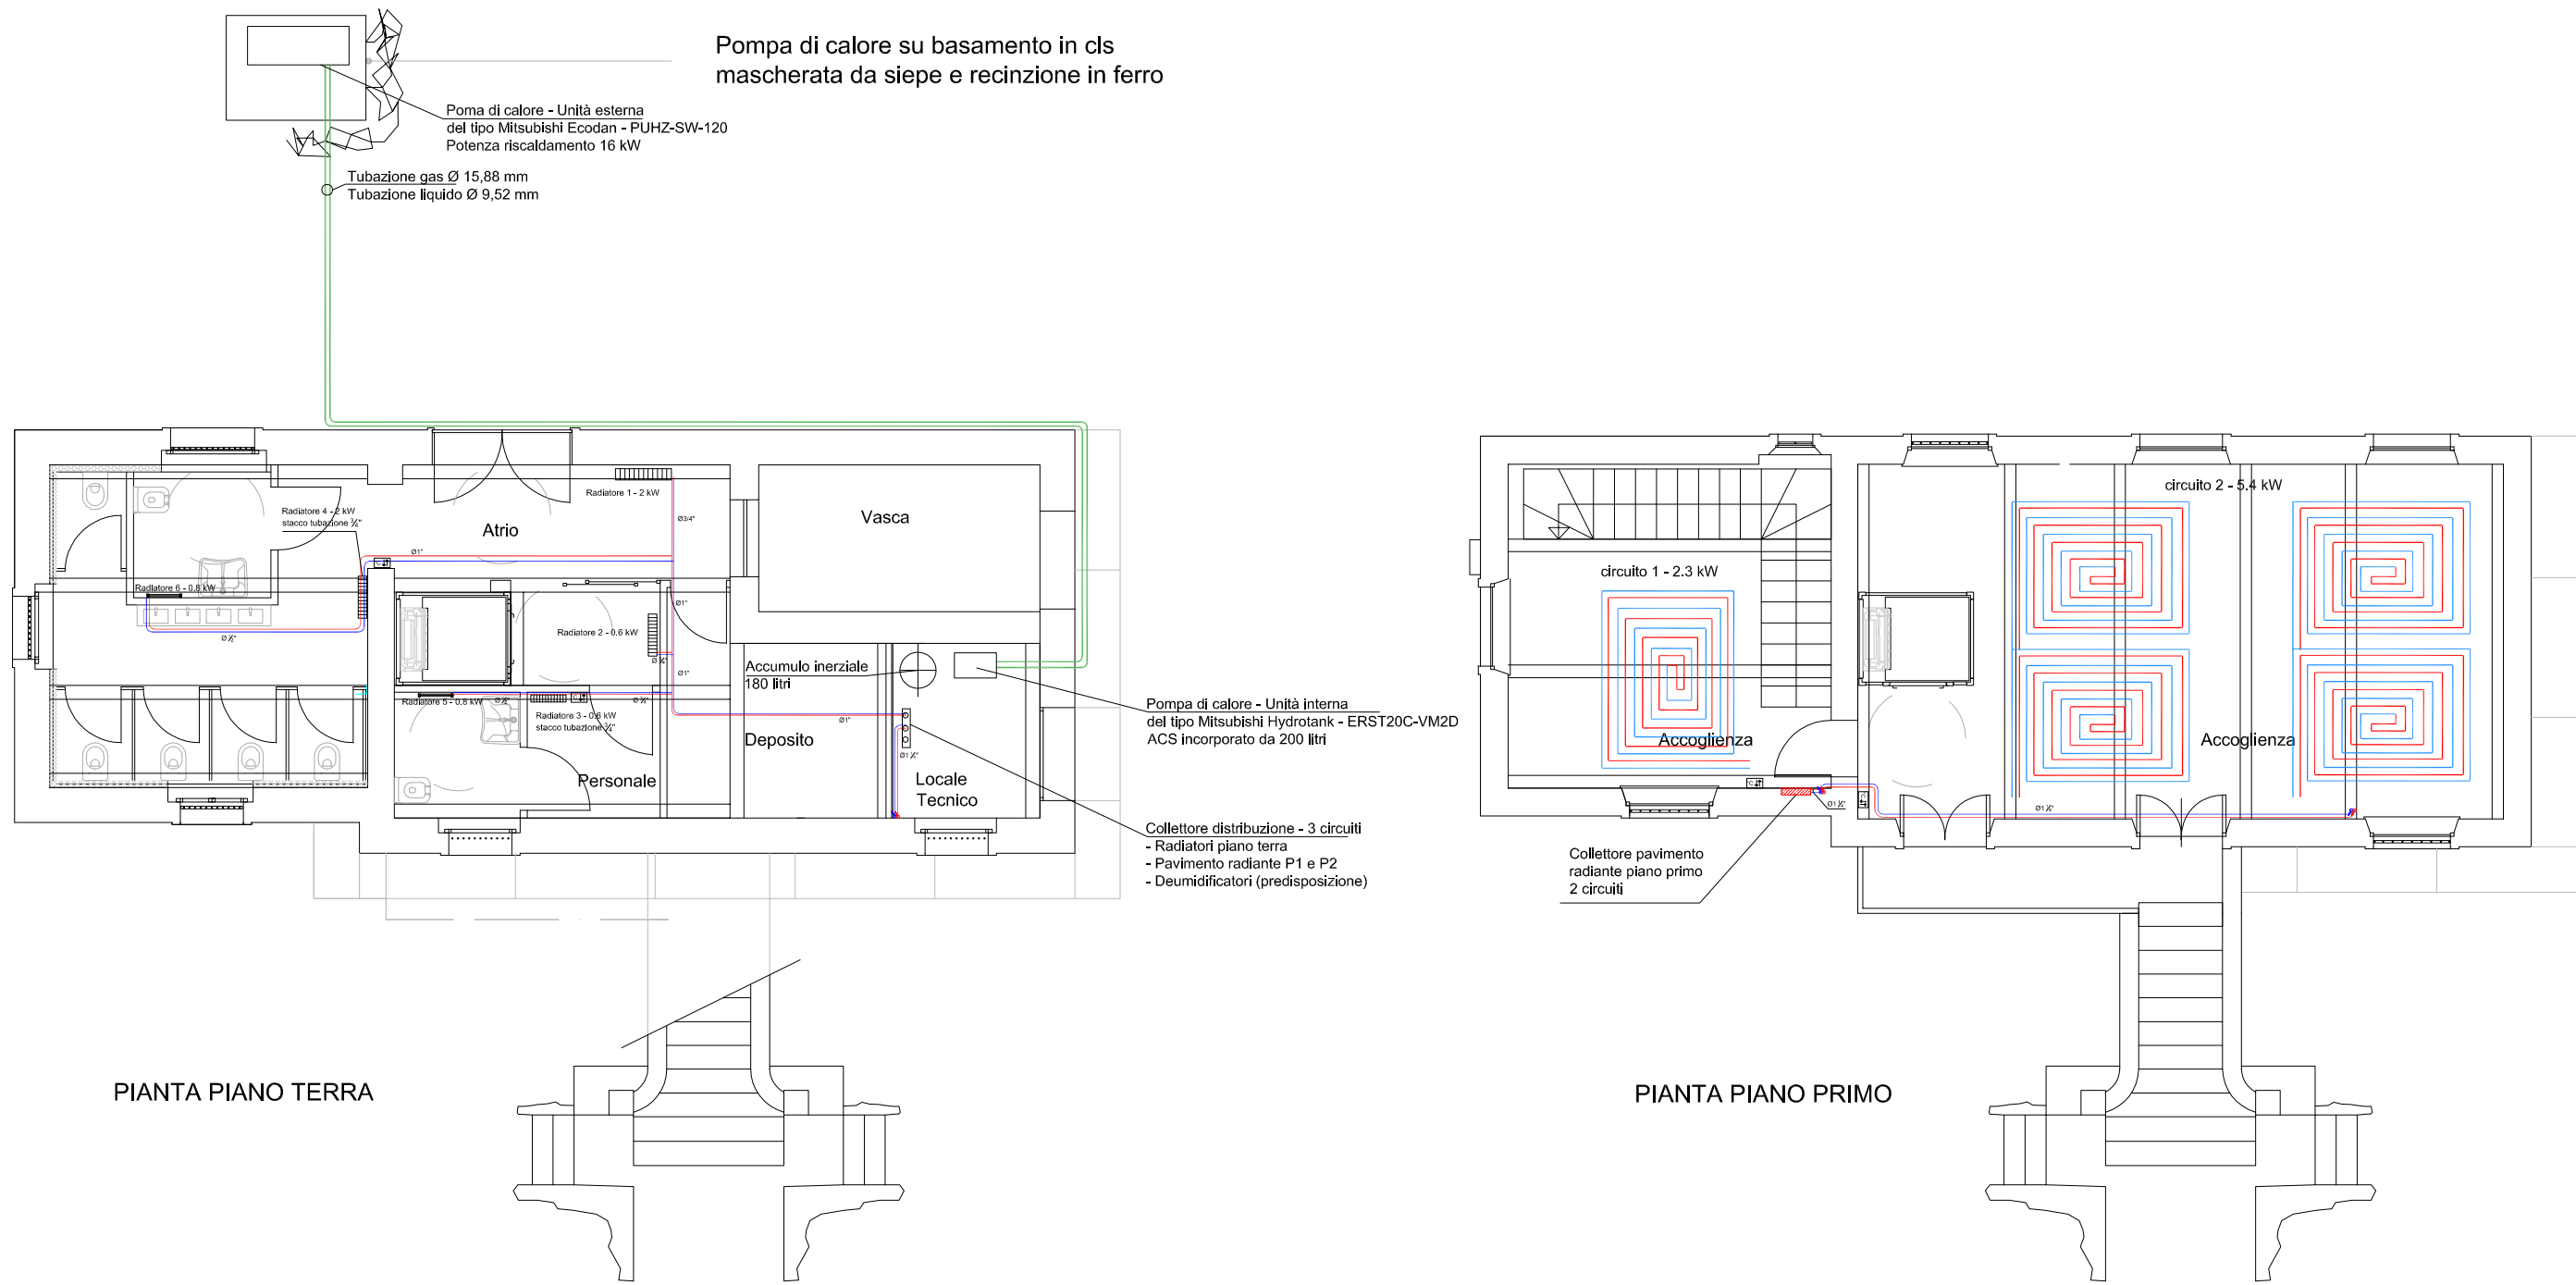

OGGETTO:

RECUPERO E RIQUALIFICAZIONE DELLA EX CENTRALINA IDROELETTRICA PER ATTIVITA' DI ACCOGLIENZA E TURISTICO-RICETTIVE

ENTE APPALTANTE:

Ente di Gestione delle Aree Protette dei Parchi Reali
Sede legale viale C. Emanuele II, 256 - 10078 Venaria Reale (To) - 011.4993328
partita IVA e c.f., 01699930010 - <http://www.parchireali.it> - protocollo@parchireali.to.it - parchireali@ingemail.it

PROGETTISTA:

RTP:
• arch. **LUIGI UMBERTO CASETTA** - Via Matteotti, 49 - 10068 Villafranca Piemonte (To)
CISTUMBA4M142874V - 346.7941024 - cas@vero.it - PEC lujgocasetta@architettoinspec.it
• ing. **ALESSANDRO GRAZZINI** - via Avigliana, 21 - 10100 Torino
GRZLSN76L19L219W - 347.9800918 - ing.alessandrograzzini@gmail.com - PEC alessandro.grazzini@ingpec.eu
• ing. **MARCO BAVA** - via Avigliana, 21 - 10100 Torino
BVAMRC73H20L219S - 329.9849034 - bava@bging.it - PEC marco.bava@ingpec.eu

RESPONSABILE UNICO DEL PROCEDIMENTO:
arch. DANIELA CANTATORE - Ente di Gestione delle Aree Protette dei Parchi Reali

RESPONSABILE UNICO DELL'ESECUZIONE DEL CONTRATTO:
Dott.ssa STEFANIA GRELLA - Ente di Gestione delle Aree Protette dei Parchi Reali

UBICAZIONE EDIFICIO:
Parco della Mandria - Venaria Reale (To) - NCT : Foglio 14 mapp. n. 5

ELABORATO:

Progetto impianto di condizionamento

Elab. / TAV. n.

data : settembre2024
rev 01: maggio2025
rev 02:

scale : 1:100

Livello di progettazione:

PROGETTO ESECUTIVO

IM-2