


Legenda


- Costruito
- Demolito

Key-plan

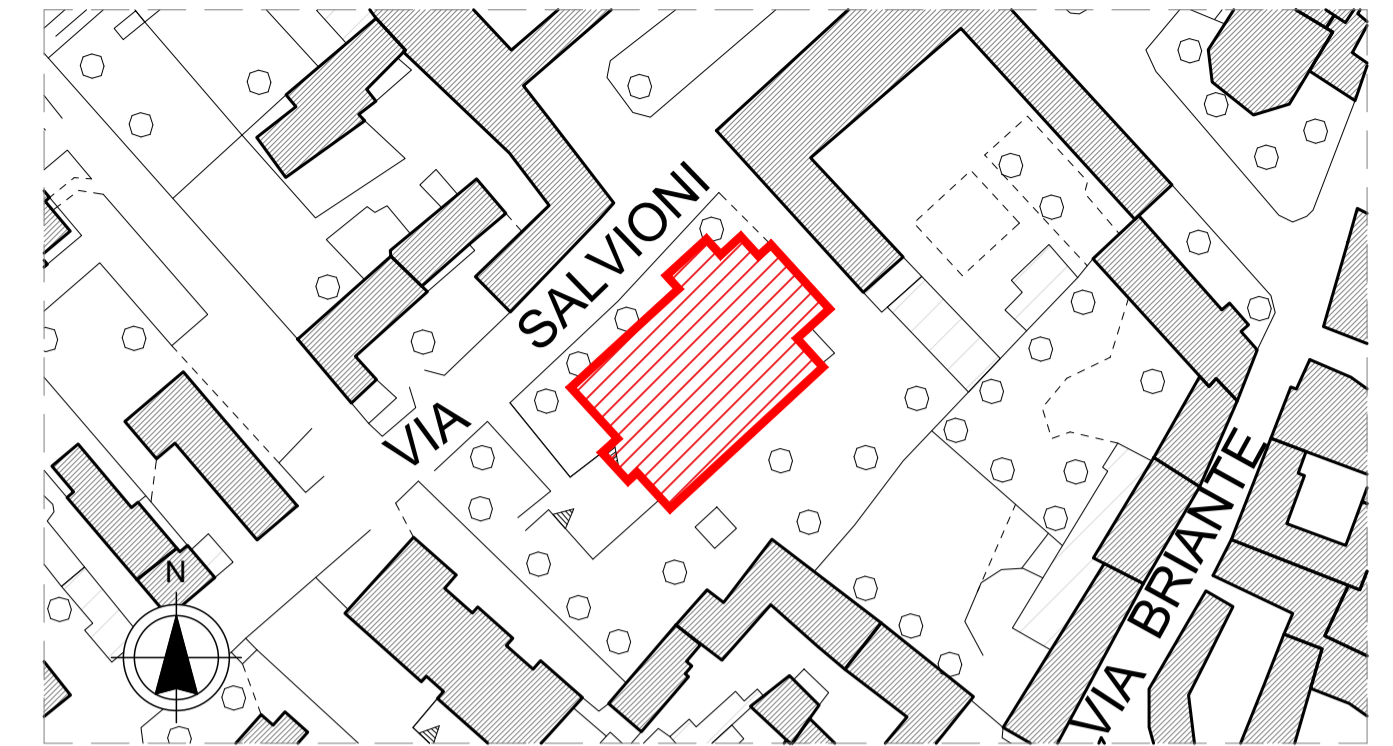

N.B. Tutte le misure sono da verificare in cantiere.  
 La scala di questo disegno non è modificabile.  
 In fase di progettazione esecutiva dovranno essere definite nel dettaglio tutte le modalità di realizzazione delle opere previste a progetto.

Copertura - scala 1:100

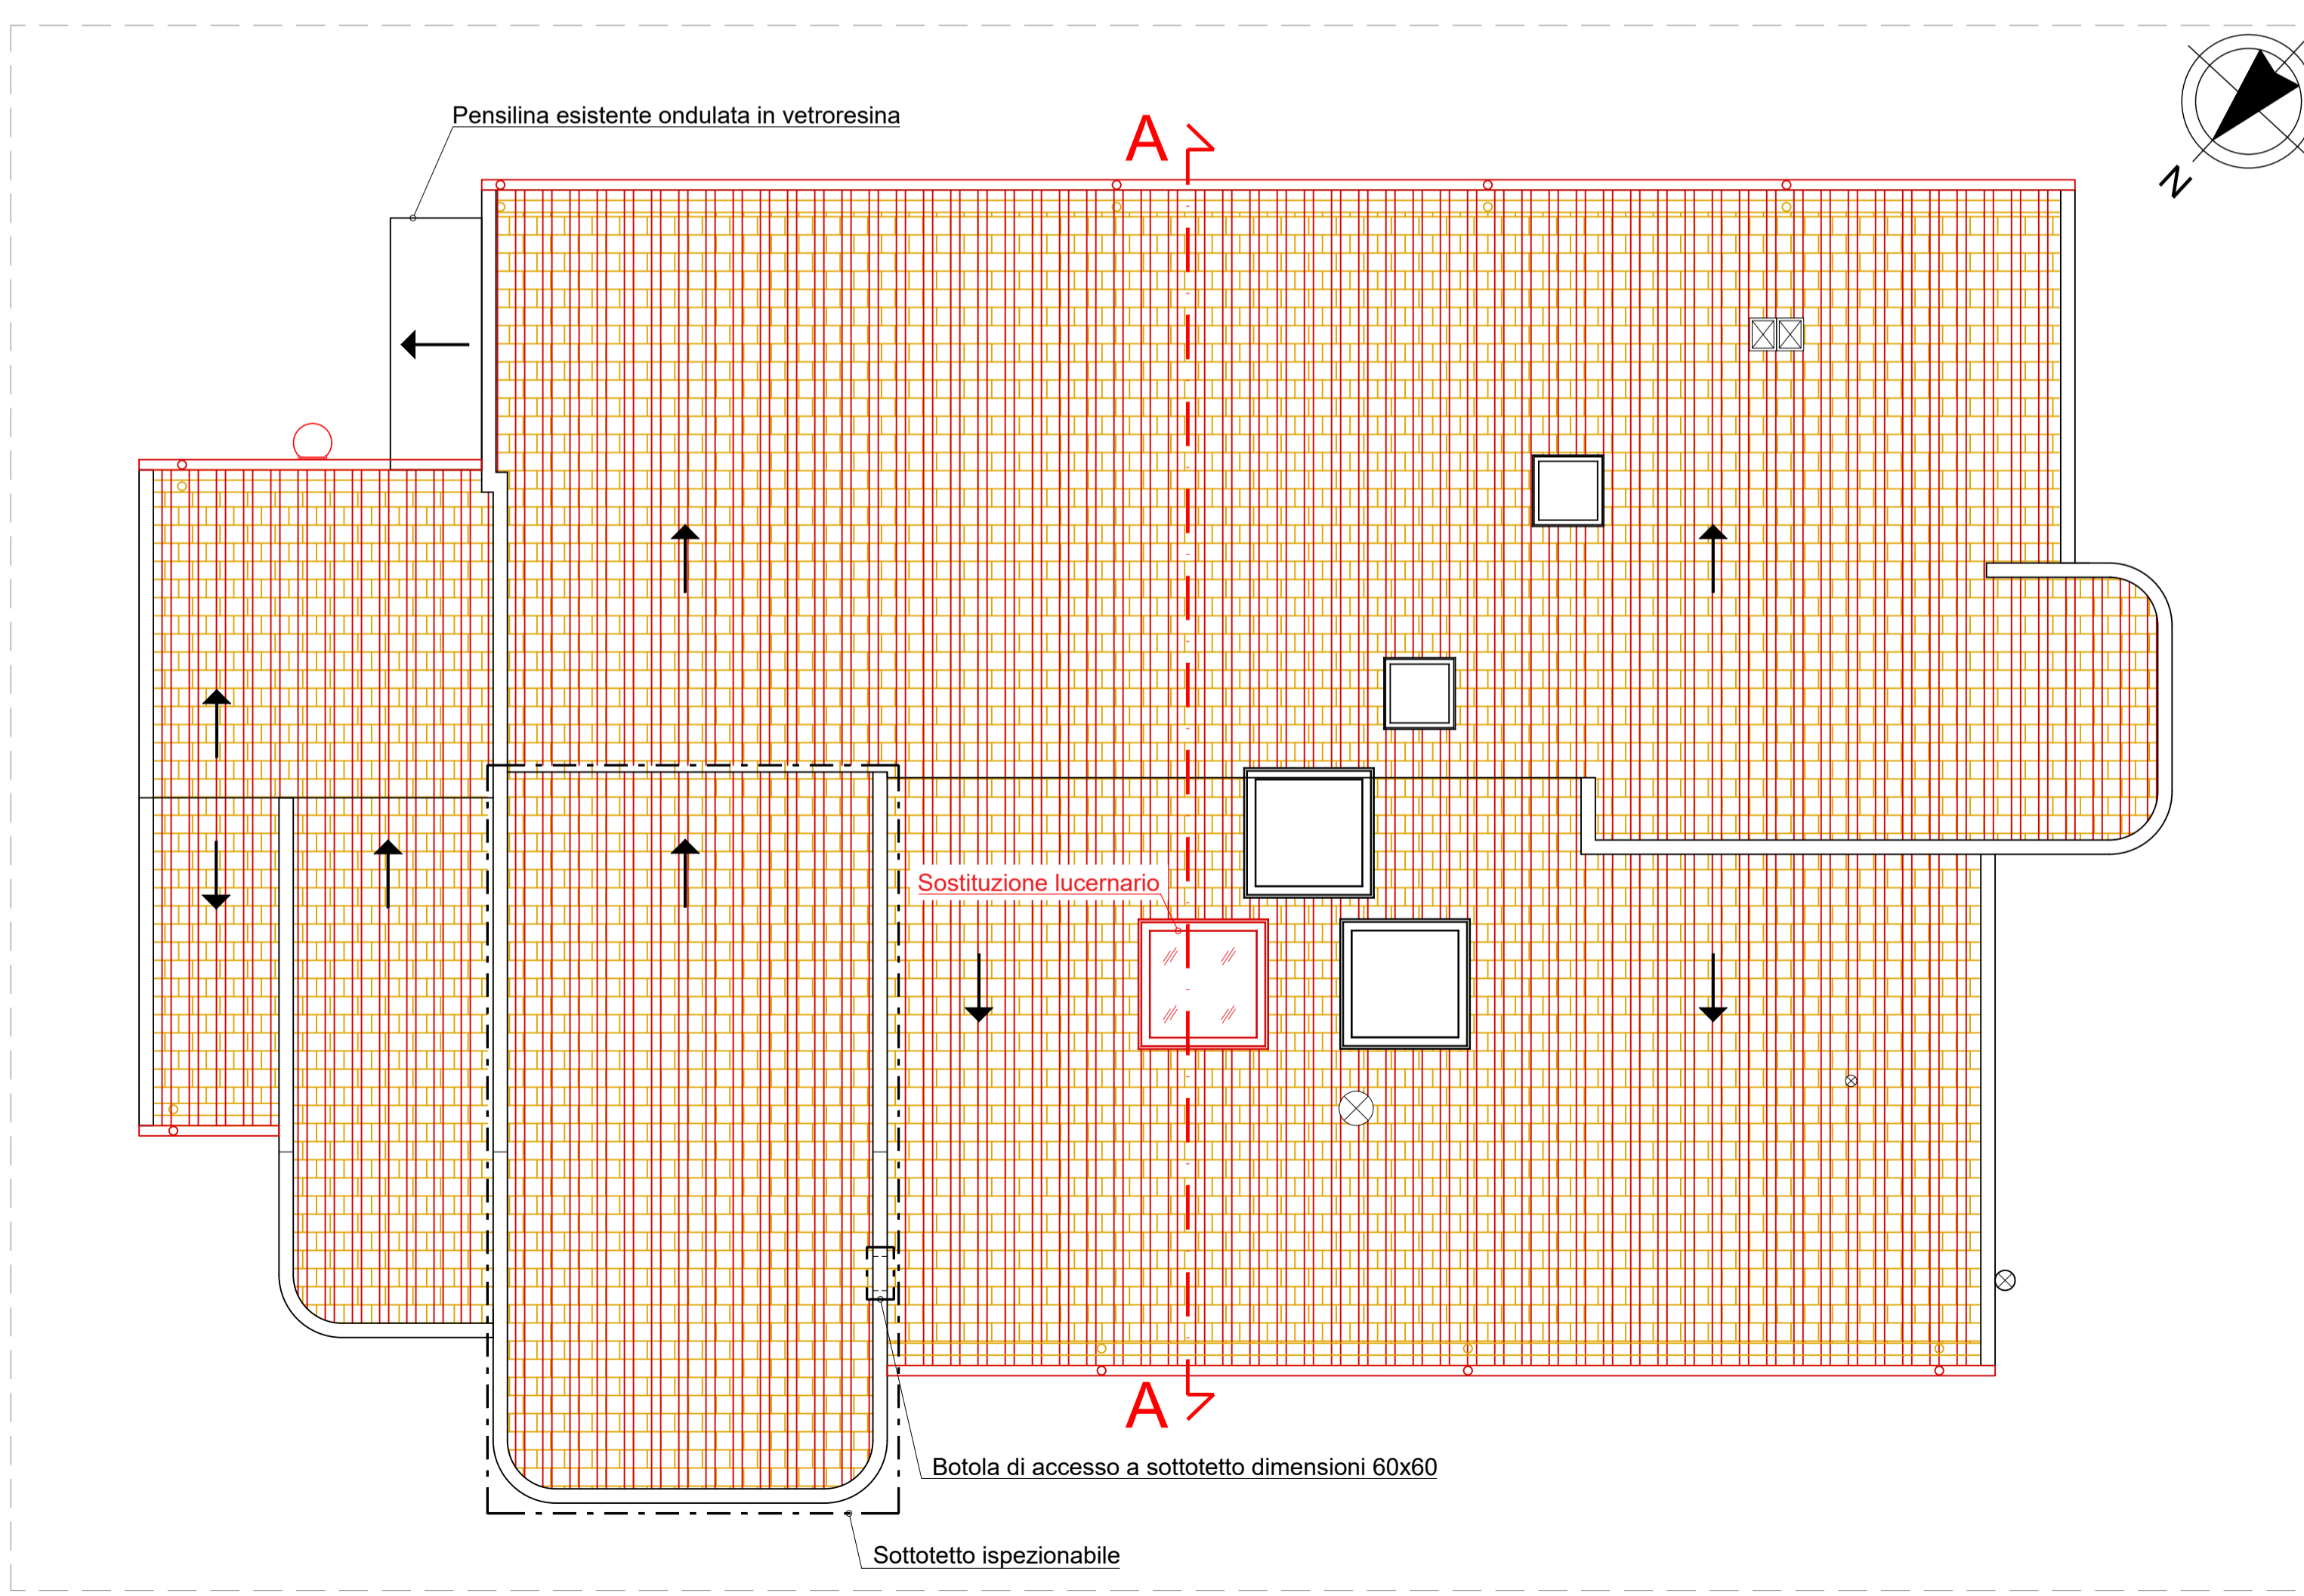

<b>NORD MILANO CONSULT s.r.l.</b> UN DIRETTORE TECNICO (arch. Michela Di Mento)					I PROGETTISTI Nord Milano Consult s.r.l. (Arch. Michela Di Mento) (Ing. Caterina Aliverti) (ing. Carlo Brusa) (ing. Davide Sonvico)				
0    Apr. 2026    MRU    CBR    CAL					Emissione Progetto Esecutivo				
REV.    DATA    RED.    CONTR.    APPR.					DESCRIZIONI REVISIONI				
Stazione appaltante					CITTÀ DI SOMMA LOMBARDO Via Salvioni, 1E 21019 Somma Lombardo (VA)				
Oggetto <b>REALIZZAZIONE TETTO ASILO NIDO SITO IN VIA SALVIONI N.1E A SOMMA LOMBARDO</b> CUP: B22B25000690004									
Fase progettuale <b>PROGETTO ESECUTIVO</b>									
Allegato <b>2.6</b>		Titolo <b>ELABORATI GRAFICI:                  Comparativa: Pianta copertura</b>					N. Commessa <b>C1219</b>		
Scala <b>1:100</b>		Data <b>APRILE 2026</b>					N. Disegno <b>49846</b>		
Progettazione					NORD MILANO CONSULT s.r.l. Società di Ingegneria Via Bruno Raimondi, 5 21052 Busto Arsizio (VA) tel. 0331/636702 e-mail: segreteria@nordmil.com website: www.nordmil.com				