



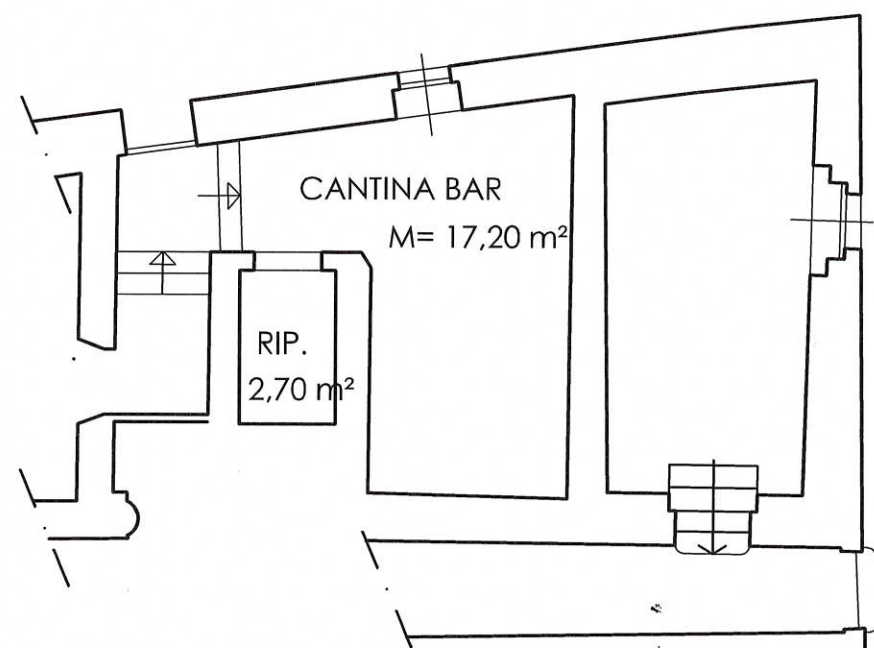

PIANTA PIANO INTERRATO

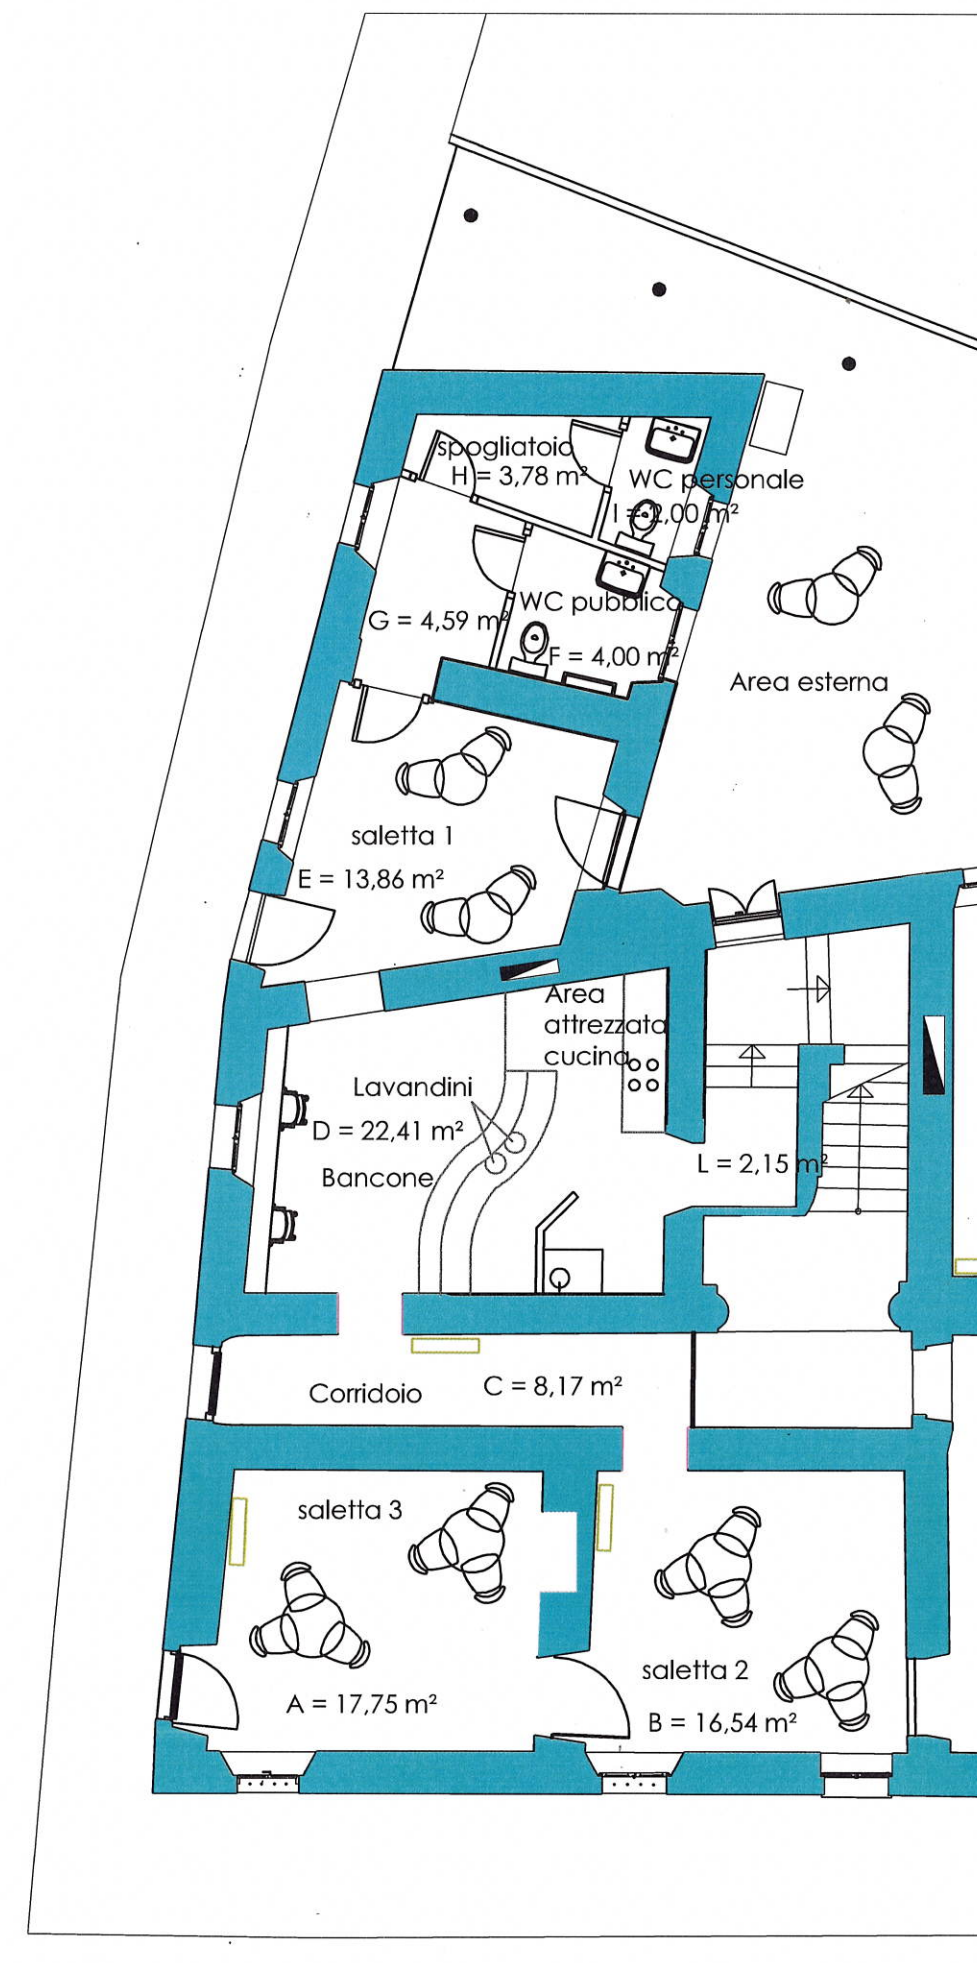

PIANTA PIANO TERRA