

COMUNE DI CANDIOLO
Città Metropolitana di Torino

Catasto Terreni Foglio 8-11 mapp. 313,350,348-143

ZONA DI P.R.G.C. I2-3

PROGETTO DI VARIANTE AL P.E.C.

CONVENZIONATO IL 21/07/2011

TAVOLA	Planimetria Rete ILLUMINAZIONE PUBBLICA in progetto	Scala 1:500
8Vb		

PROPONENTI: VALICO s.a.s. di Maina Antonio & C.
Via Mario Leoni n.10
10134 TORINO
P.IVA 09396100019

INTERECO s.n.c. di Boaglio Ing. Fulvio & C.
Via Pinerolo n.119
10060 CANDIOLO
P.IVA 02168780019

PROGETTISTA: Studio di Progettazione Dott. Ing. Firenze MAINA
Via Torino n.4, Candiole (TO)
C.F. MNA FNZ 62RZ21 L219R
P.IVA 04493340014

DATA:

RETE ILLUMINAZIONE PUBBLICA 1:500

LEGENDA

RETE DI ILLUMINAZIONE PUBBLICA IN PROGETTO

--- RETE DI ALIMENTAZIONE IN CAVO SOTTERRANEO

- - - RETE DI ALIMENTAZIONE IN CAVO SOTTERRANEO realizzata a scorporo degli oneri di urbanizzazione

○ A1 CENTRI LUMINOSI IN PROGETTO

■ POZZETTO DI DERIVAZIONE


RETE DI ILLUMINAZIONE PUBBLICA ESISTENTE DA MANTENERE

☞ Palo con n. 1 corpo illuminante (testa-palo)

☞ Palo a sbraccio con n. 1 corpo illuminante

☞ Palo a doppio sbraccio

☞ Palo a triplo sbraccio

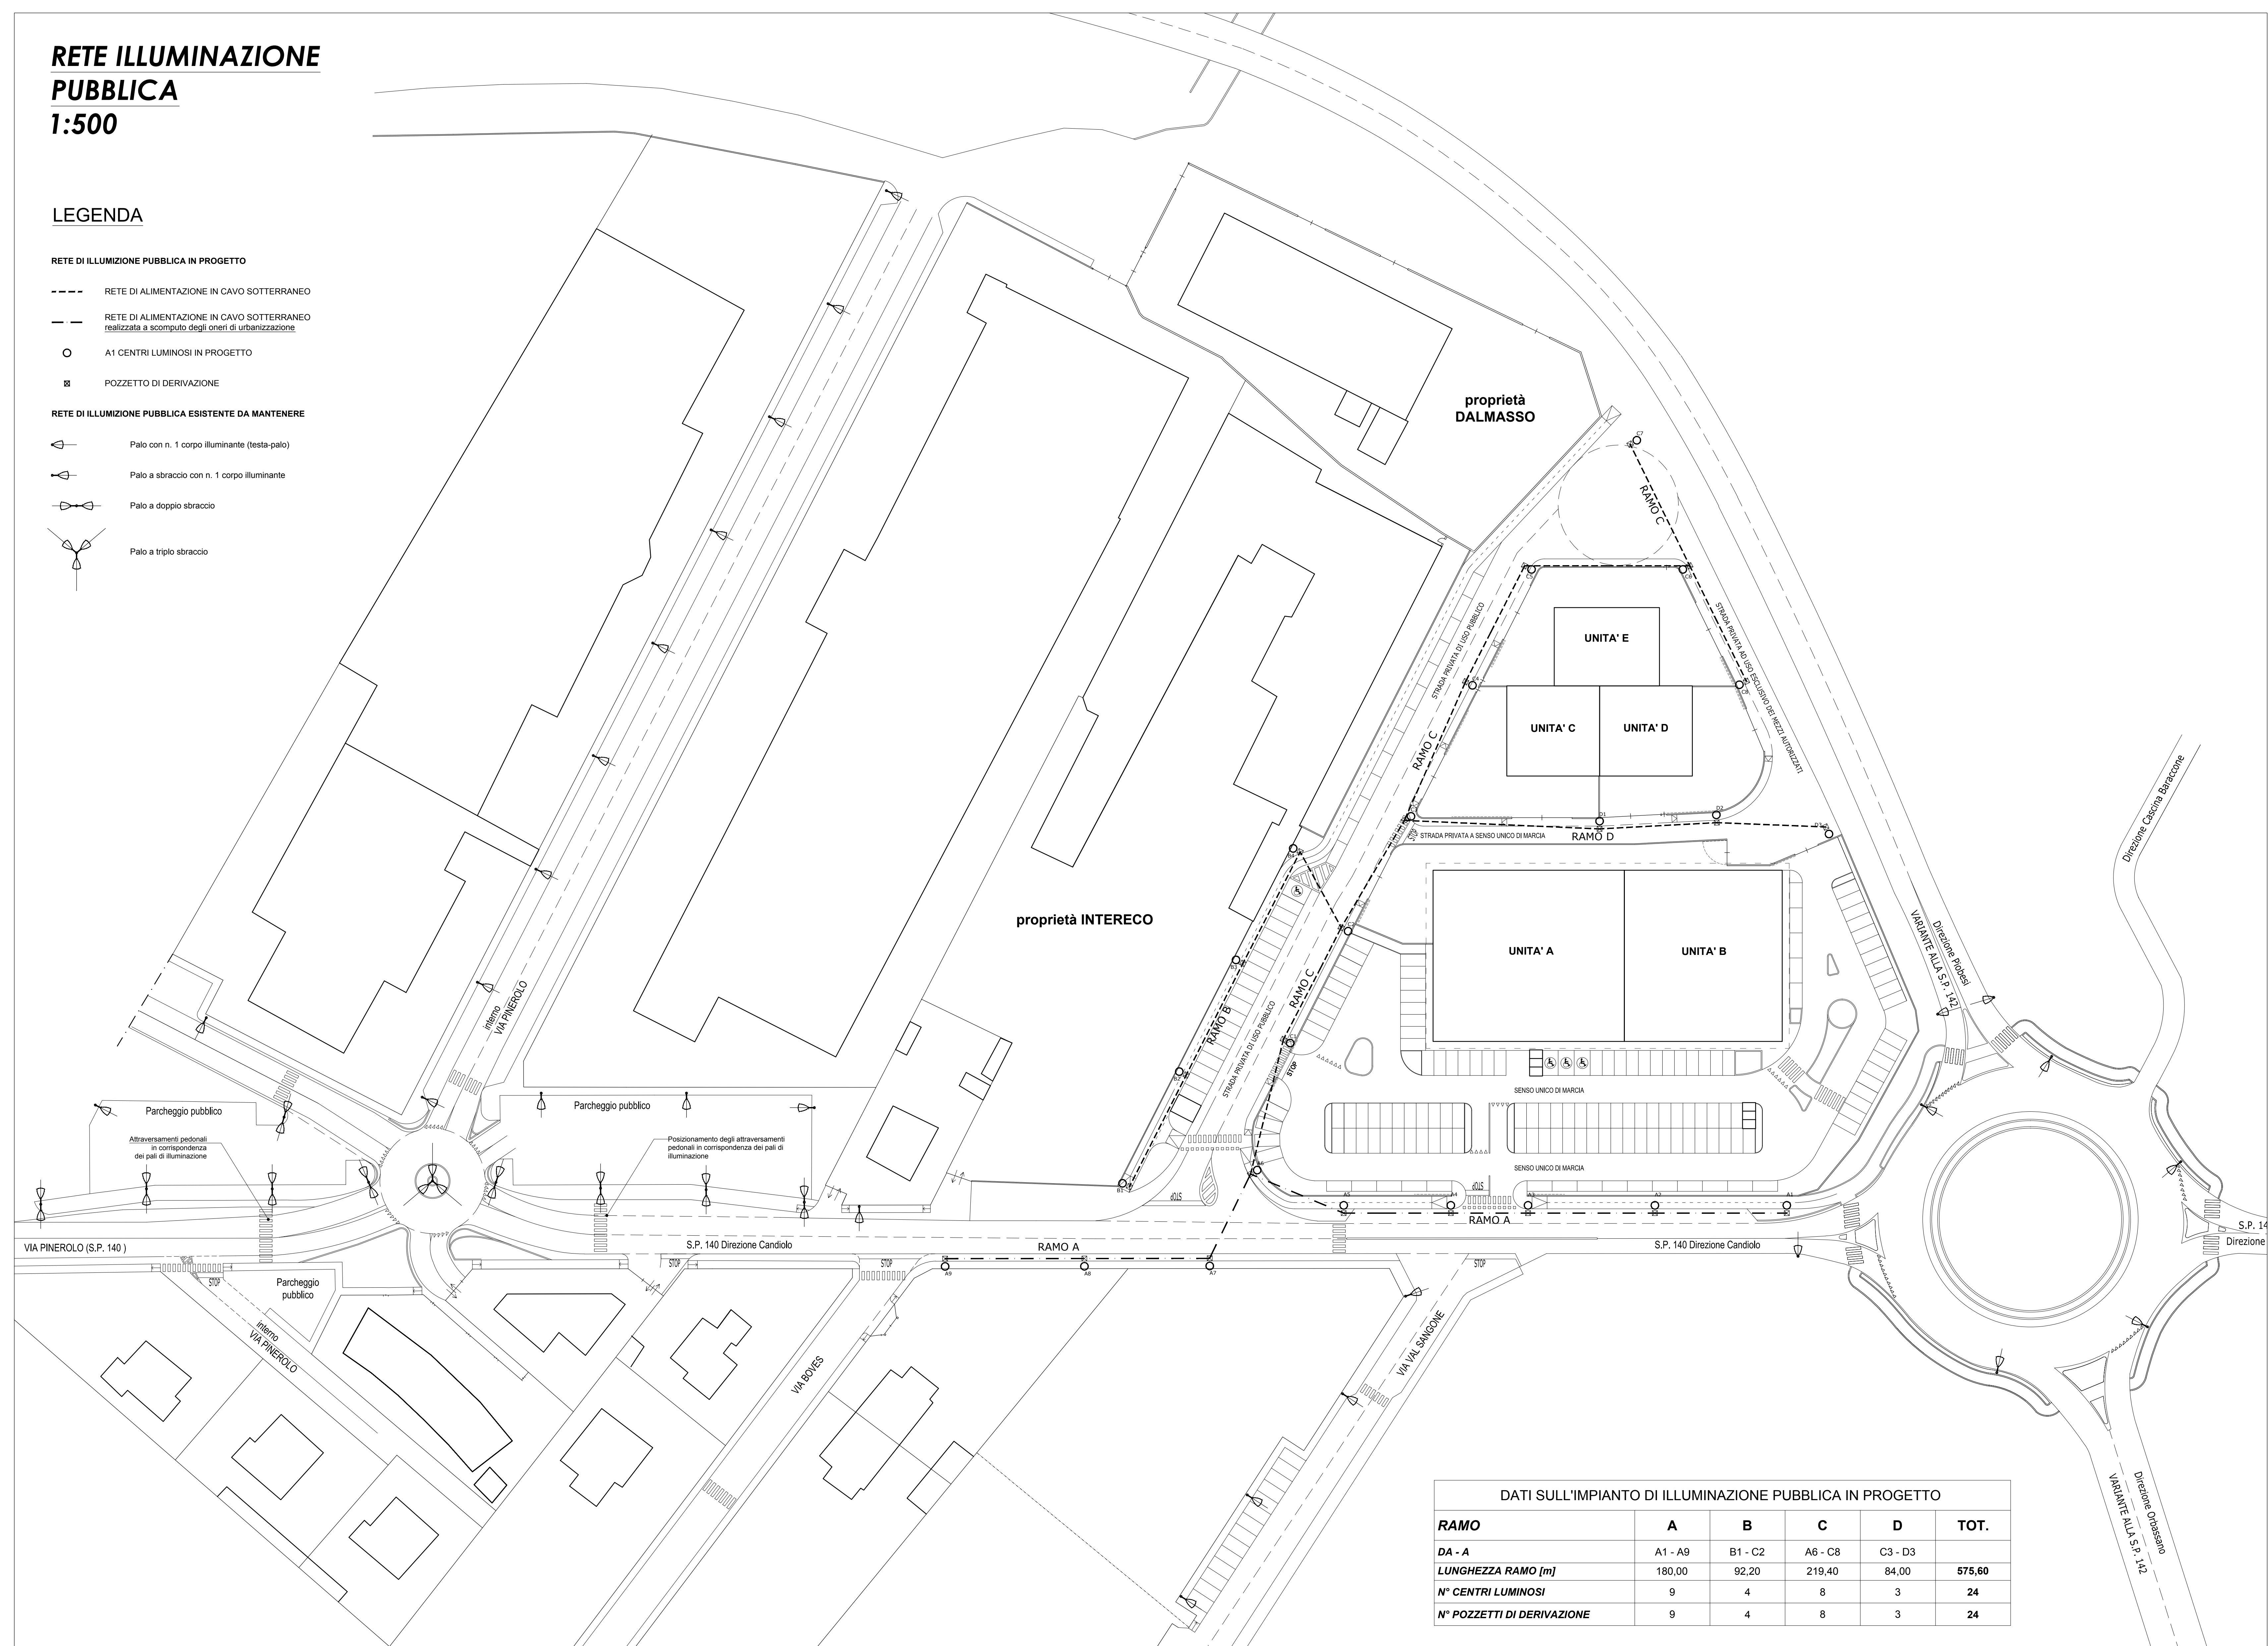

RAMO	A	B	C	D	TOT.
DA - A	A1 - A9	B1 - C2	A6 - C8	C3 - D3	
LUNGHEZZA RAMO [m]	180,00	92,20	219,40	84,00	575,60
N° CENTRI LUMINOSI	9	4	8	3	24
N° POZZETTI DI DERIVAZIONE	9	4	8	3	24