



**CITTÀ DI DOMODOSSOLA**  
**Piano Regolatore**  
**Generale Comunale**

Approvato con D.G.R. n. 26-4489 del 23 luglio 2007  
 e con D.G.R. n. 40-7012 del 27 settembre 2007

Regione Piemonte  
 Provincia del Verbano Cusio Ossola

**Variante strutturale n. 01 al P.R.G.C.**

**Centro storico**

ai sensi dell'art. 17 comma 4 della L.R. 56/77 e ss.mm.ii.

**PROPOSTA TECNICA di  
 PROGETTO PRELIMINARE di VARIANTE**

**ELABORATI SISMICI**

**CARTA DELLE INDAGINI**

**ELAB. GEO 3 ;**

SCALA 1:5.000

data redazione:

maggio 2017

aggiornamento base cartografica:

maggio 2017

Progettista:  
 Arch. Paolo Tecchio

Servizi esterni:  
 Aspetti geologici e sismici

Studio Geotekno Ascoli

Geotekno Ascoli - Studio Geotecnico e Geologico

Dott. Geol. Roberto Micheli

**LEGENDA**

**INDAGINI GEOGNOSTICHE**

PA5 Pozzo per acqua

S2 Sondaggio a carotaggio continuo


INDAGINI GEOPHYSIQUE

MW MASW

RM REMI

Area oggetto di variante

Stratigrafie derivanti da perforazioni di pozzi - Scala 1:500

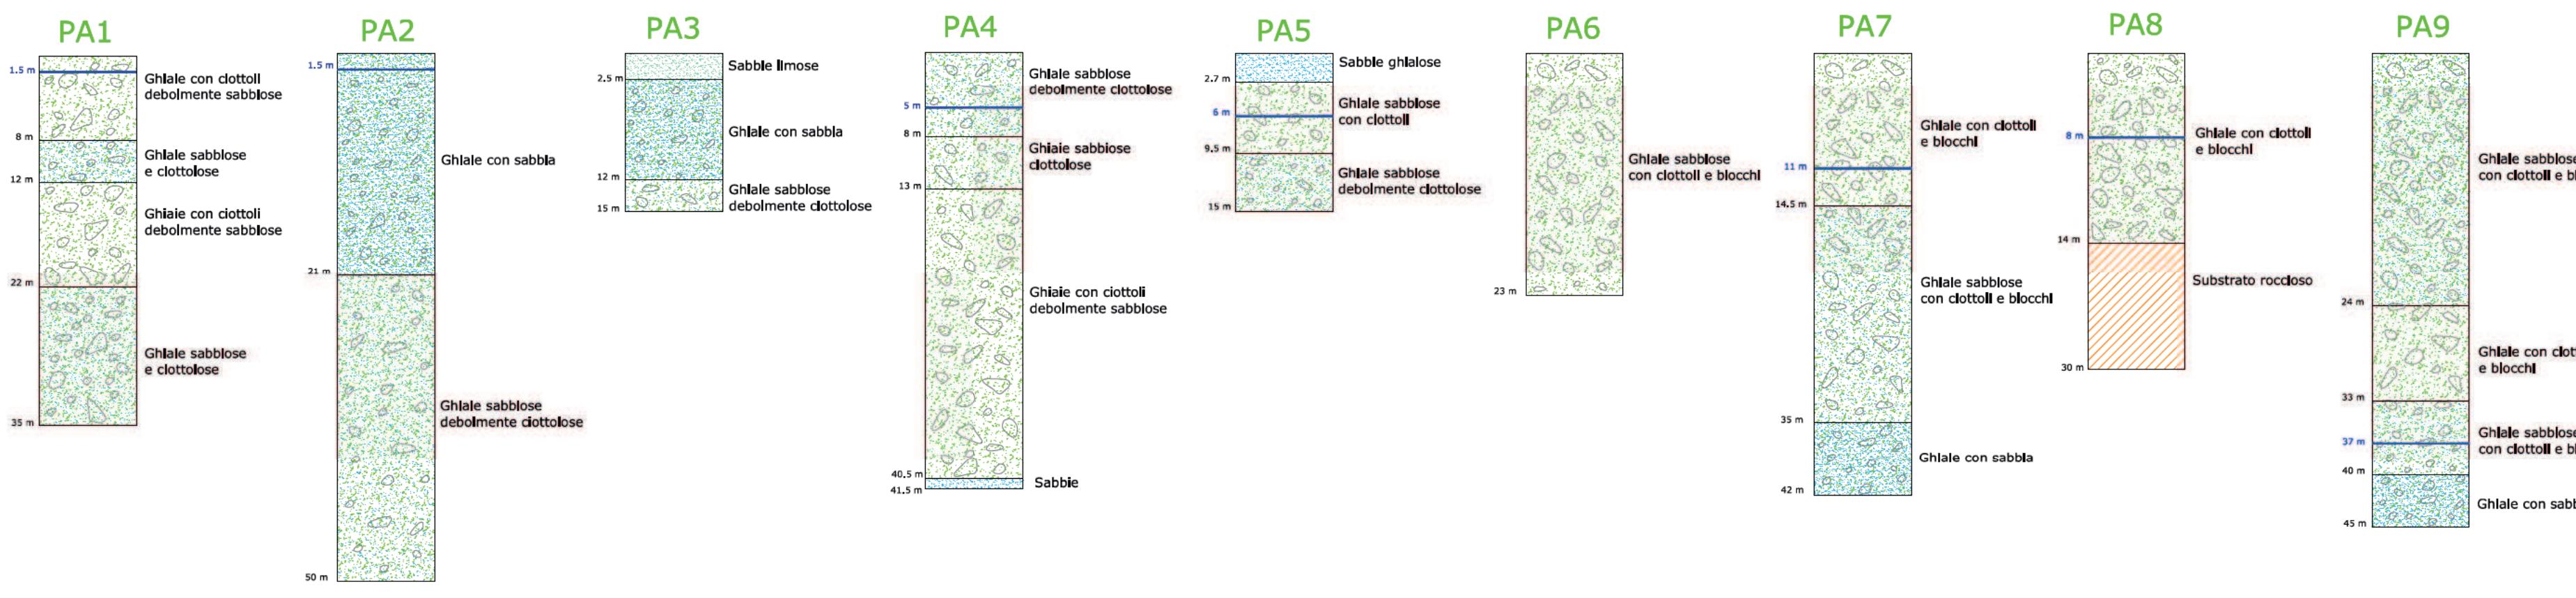

Stratigrafie derivanti da sondaggi geognostici - Scala 1:500

