
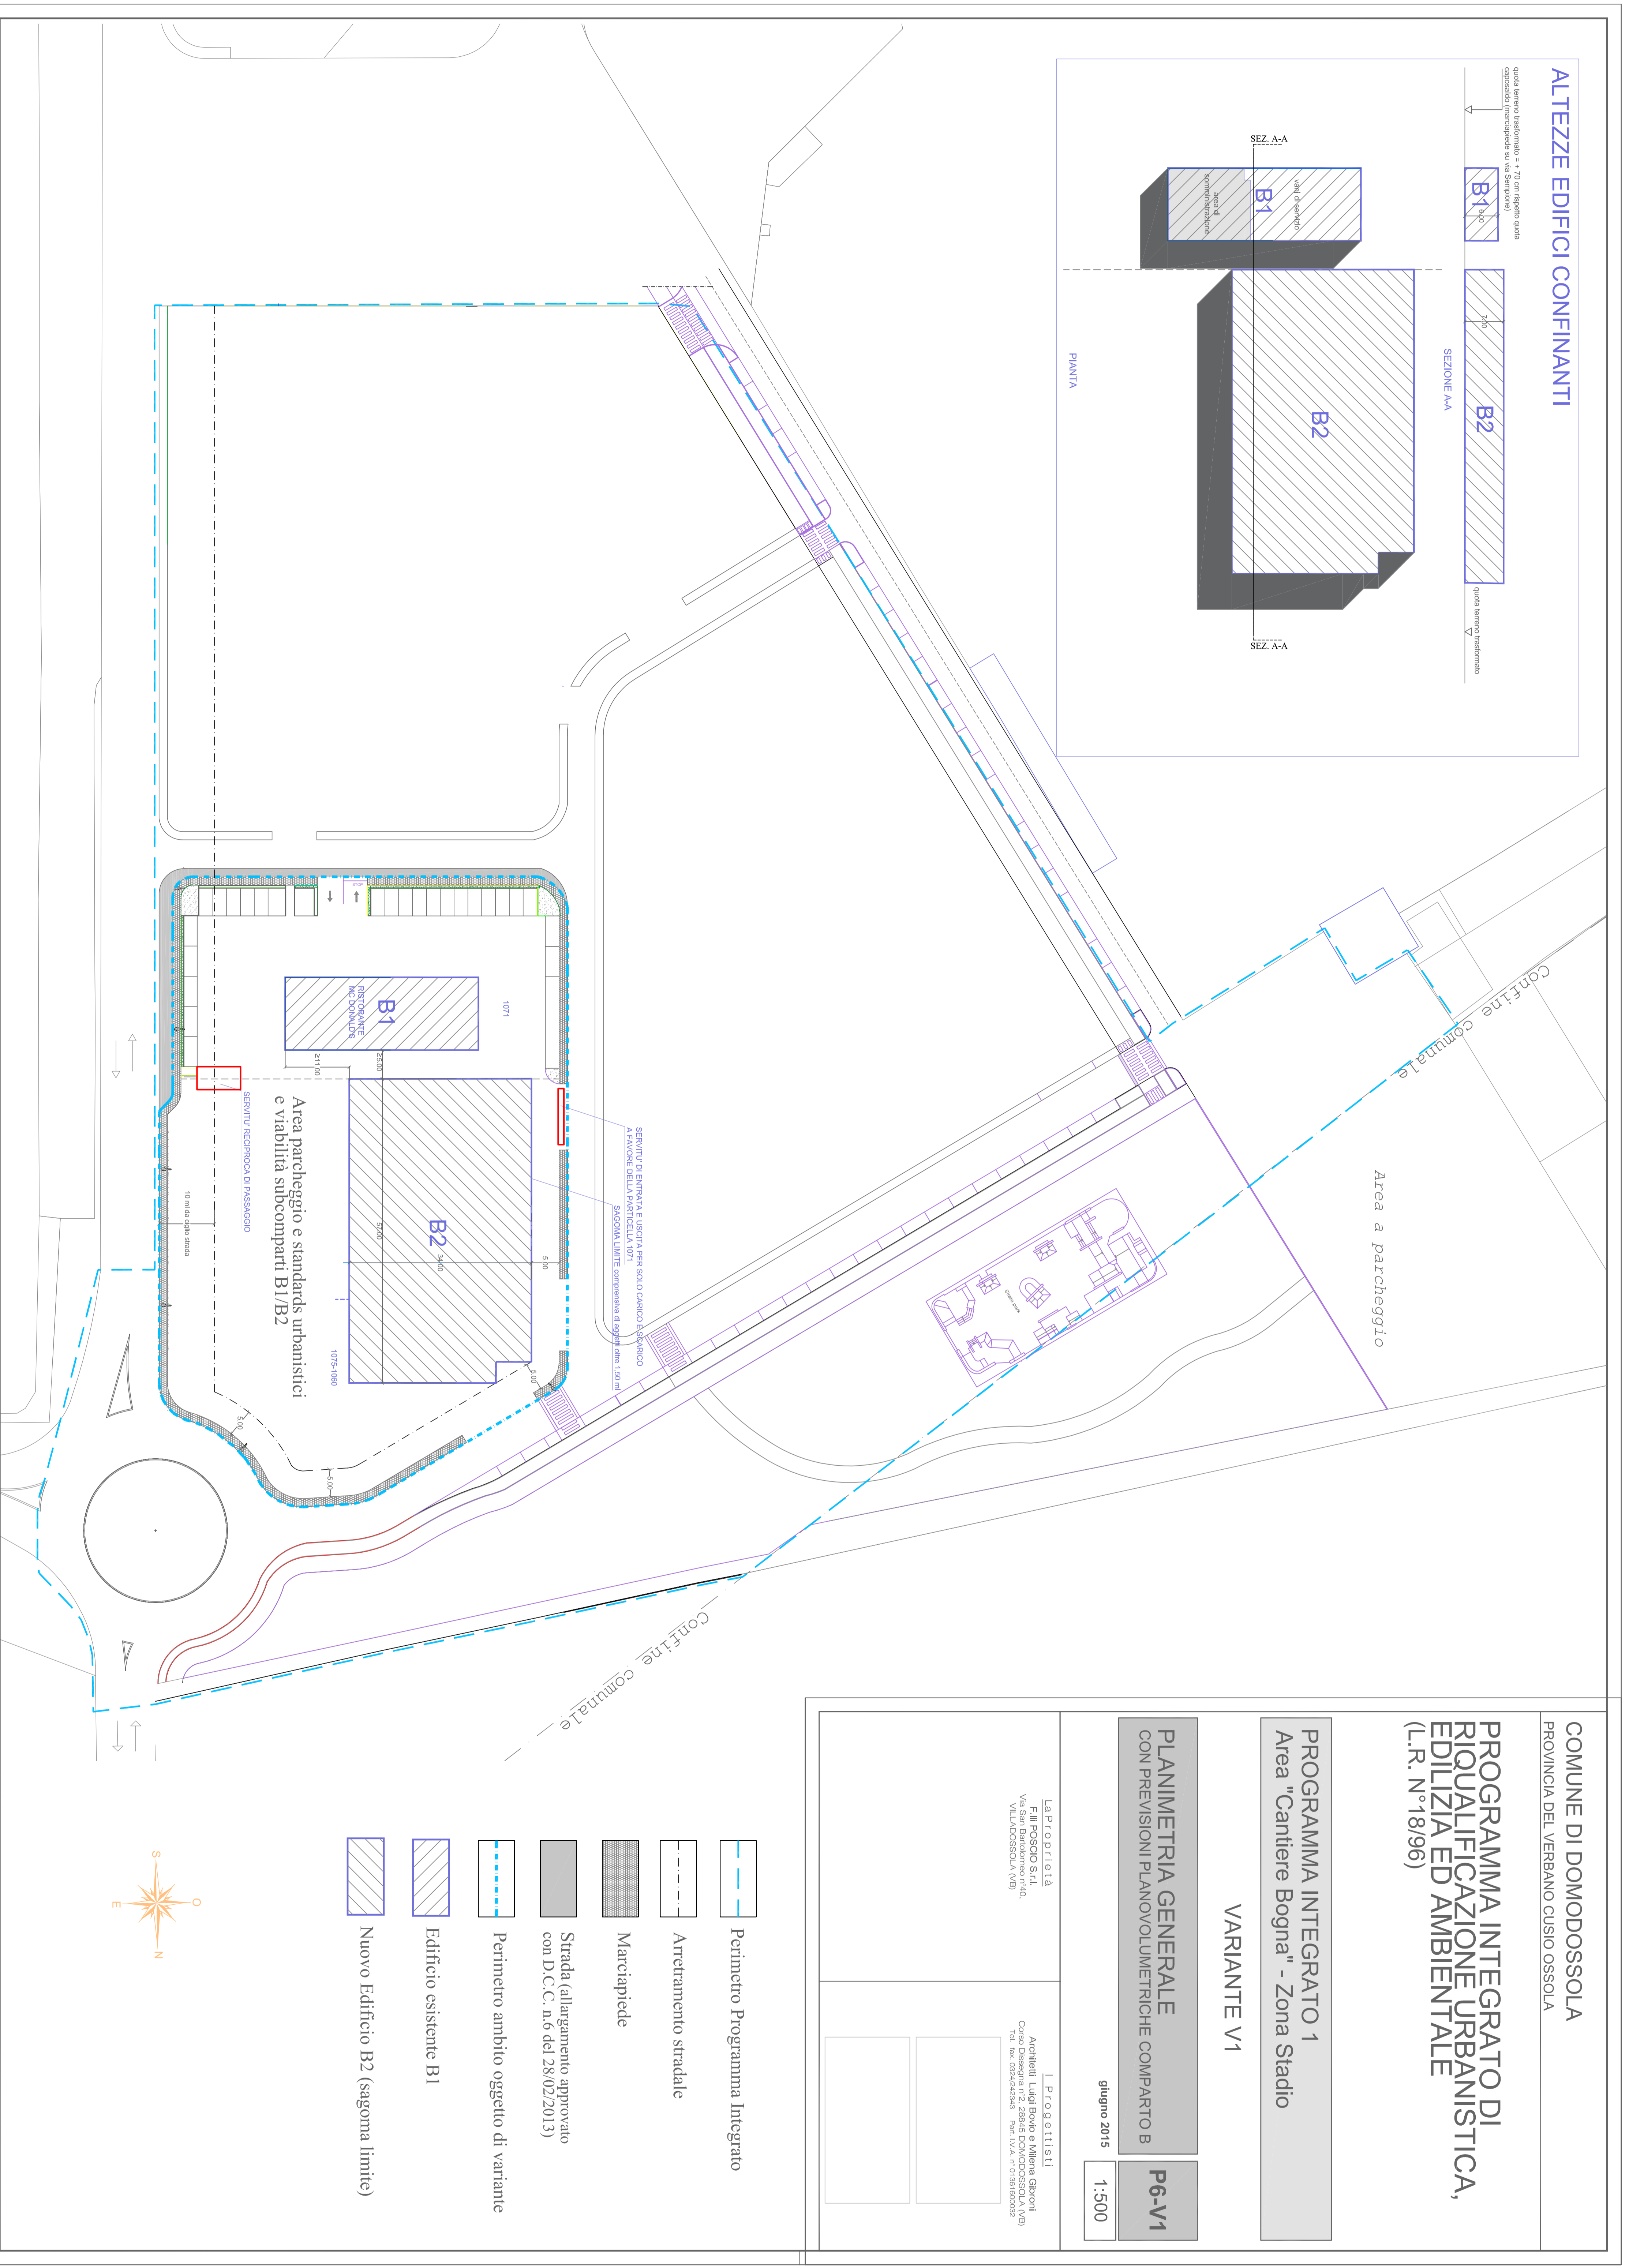



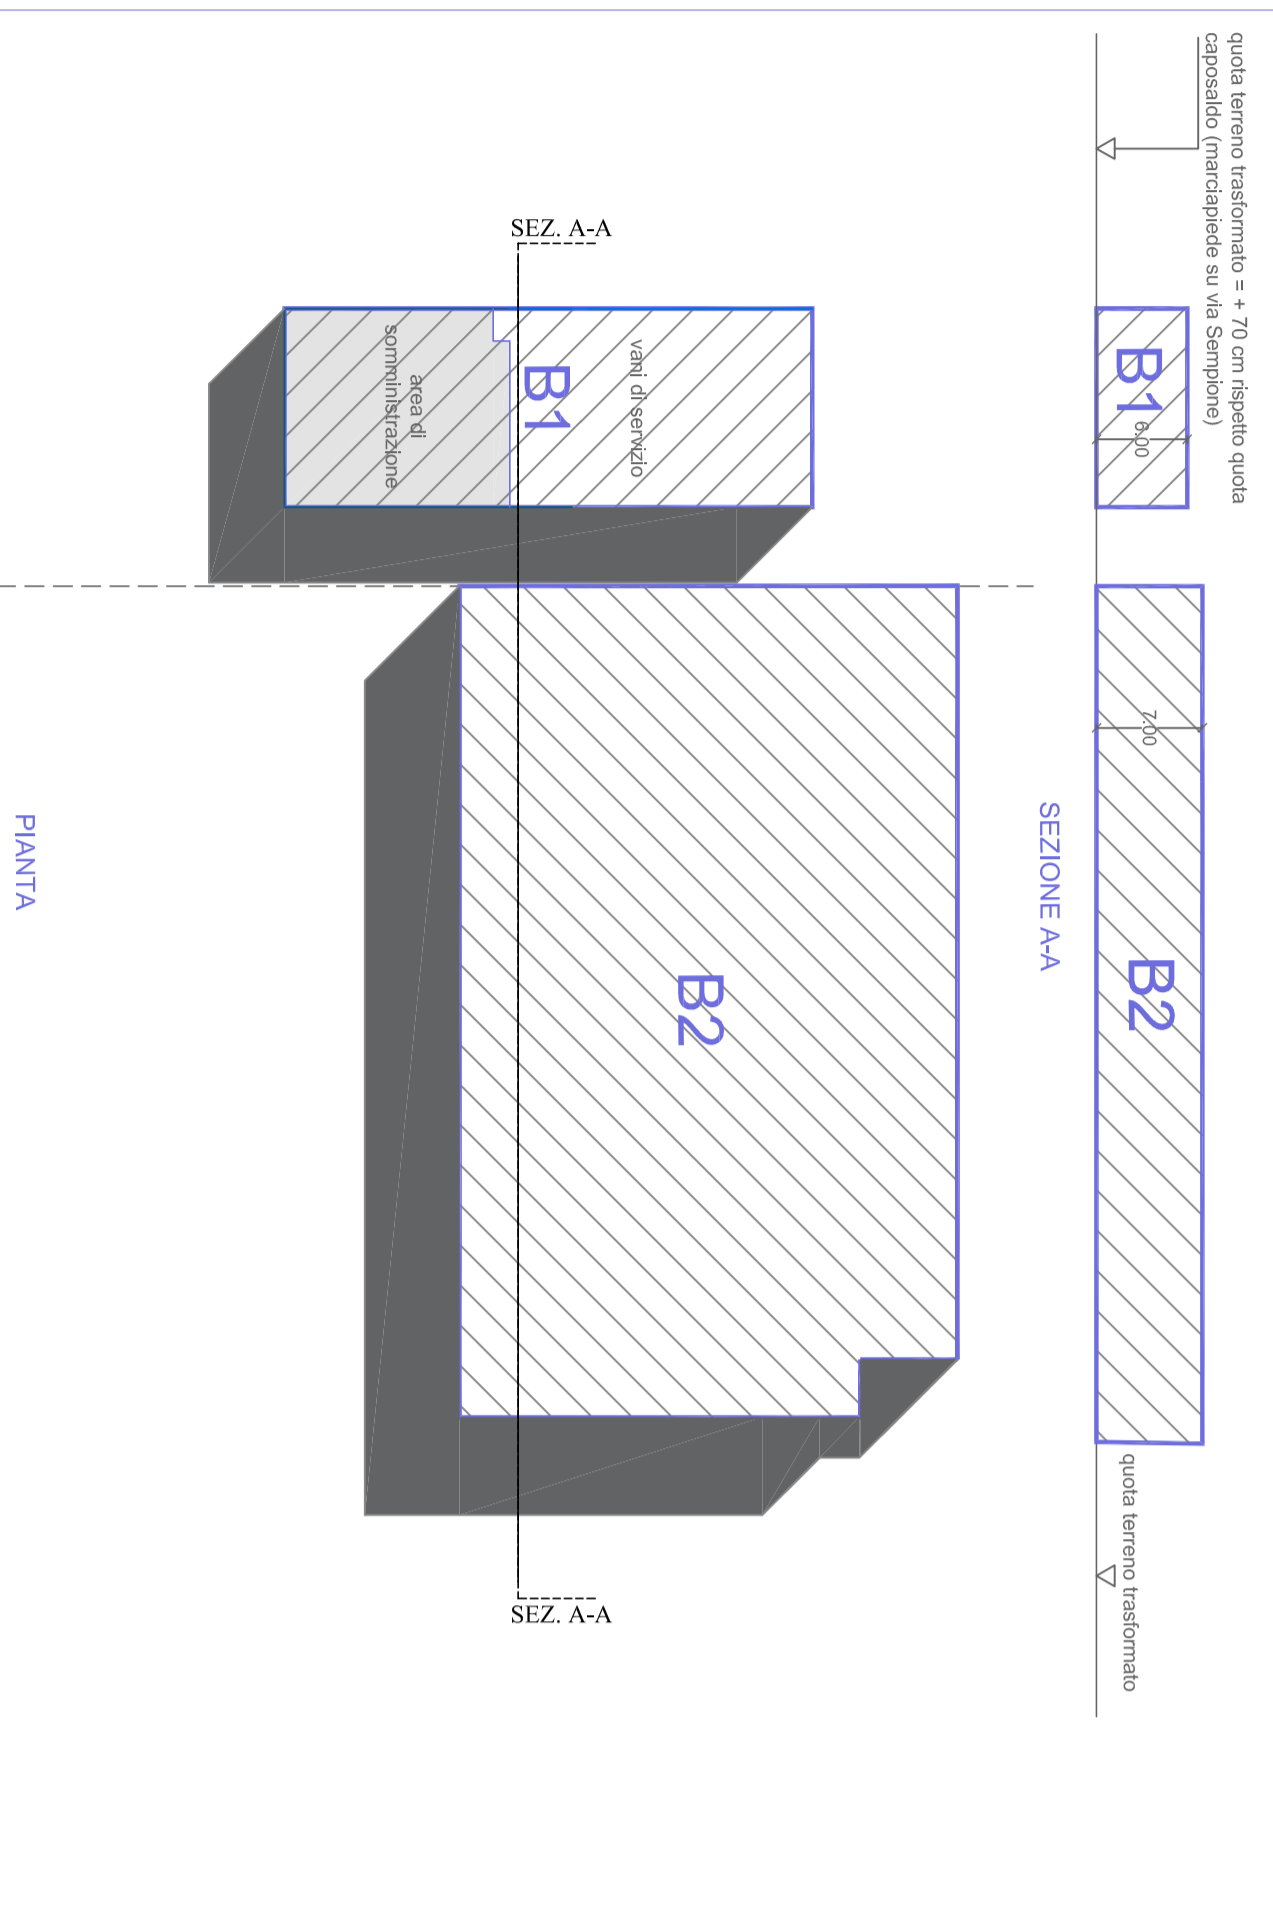

COMUNE DI DOMODOSSOLA
PROVINCIA DEL VERBAPO CUSIO OSSOLA

**PROGRAMMA INTEGRATO DI
RIQUALIFICAZIONE URBANISTICA,
EDILIZIA ED AMBIENTALE**
(L.R. N°18/96)

PROGRAMMA INTEGRATO 1
Area "Cantiere Bogna" - Zona Stadio

VARIANTE V1

PLANIMETRIA GENERALE
CON PREVISIONI PLANOVOLUMETRICHE COMPARTO B

giugno 2015

1:500

P6-V1



- Perimetro Programma Integrato
- Attirramento stradale
- Marciapiede
- Strada (allargamento approvato con D.C.C. n.6 del 28/02/2013)
- Perimetro ambito oggetto di variante
- Edificio esistente B1
- Nuovo Edificio B2 (sagoma limite)

