


IMPIANTO FOTOVOLTAICO - PIANTA COPERTURA
scala 1:50

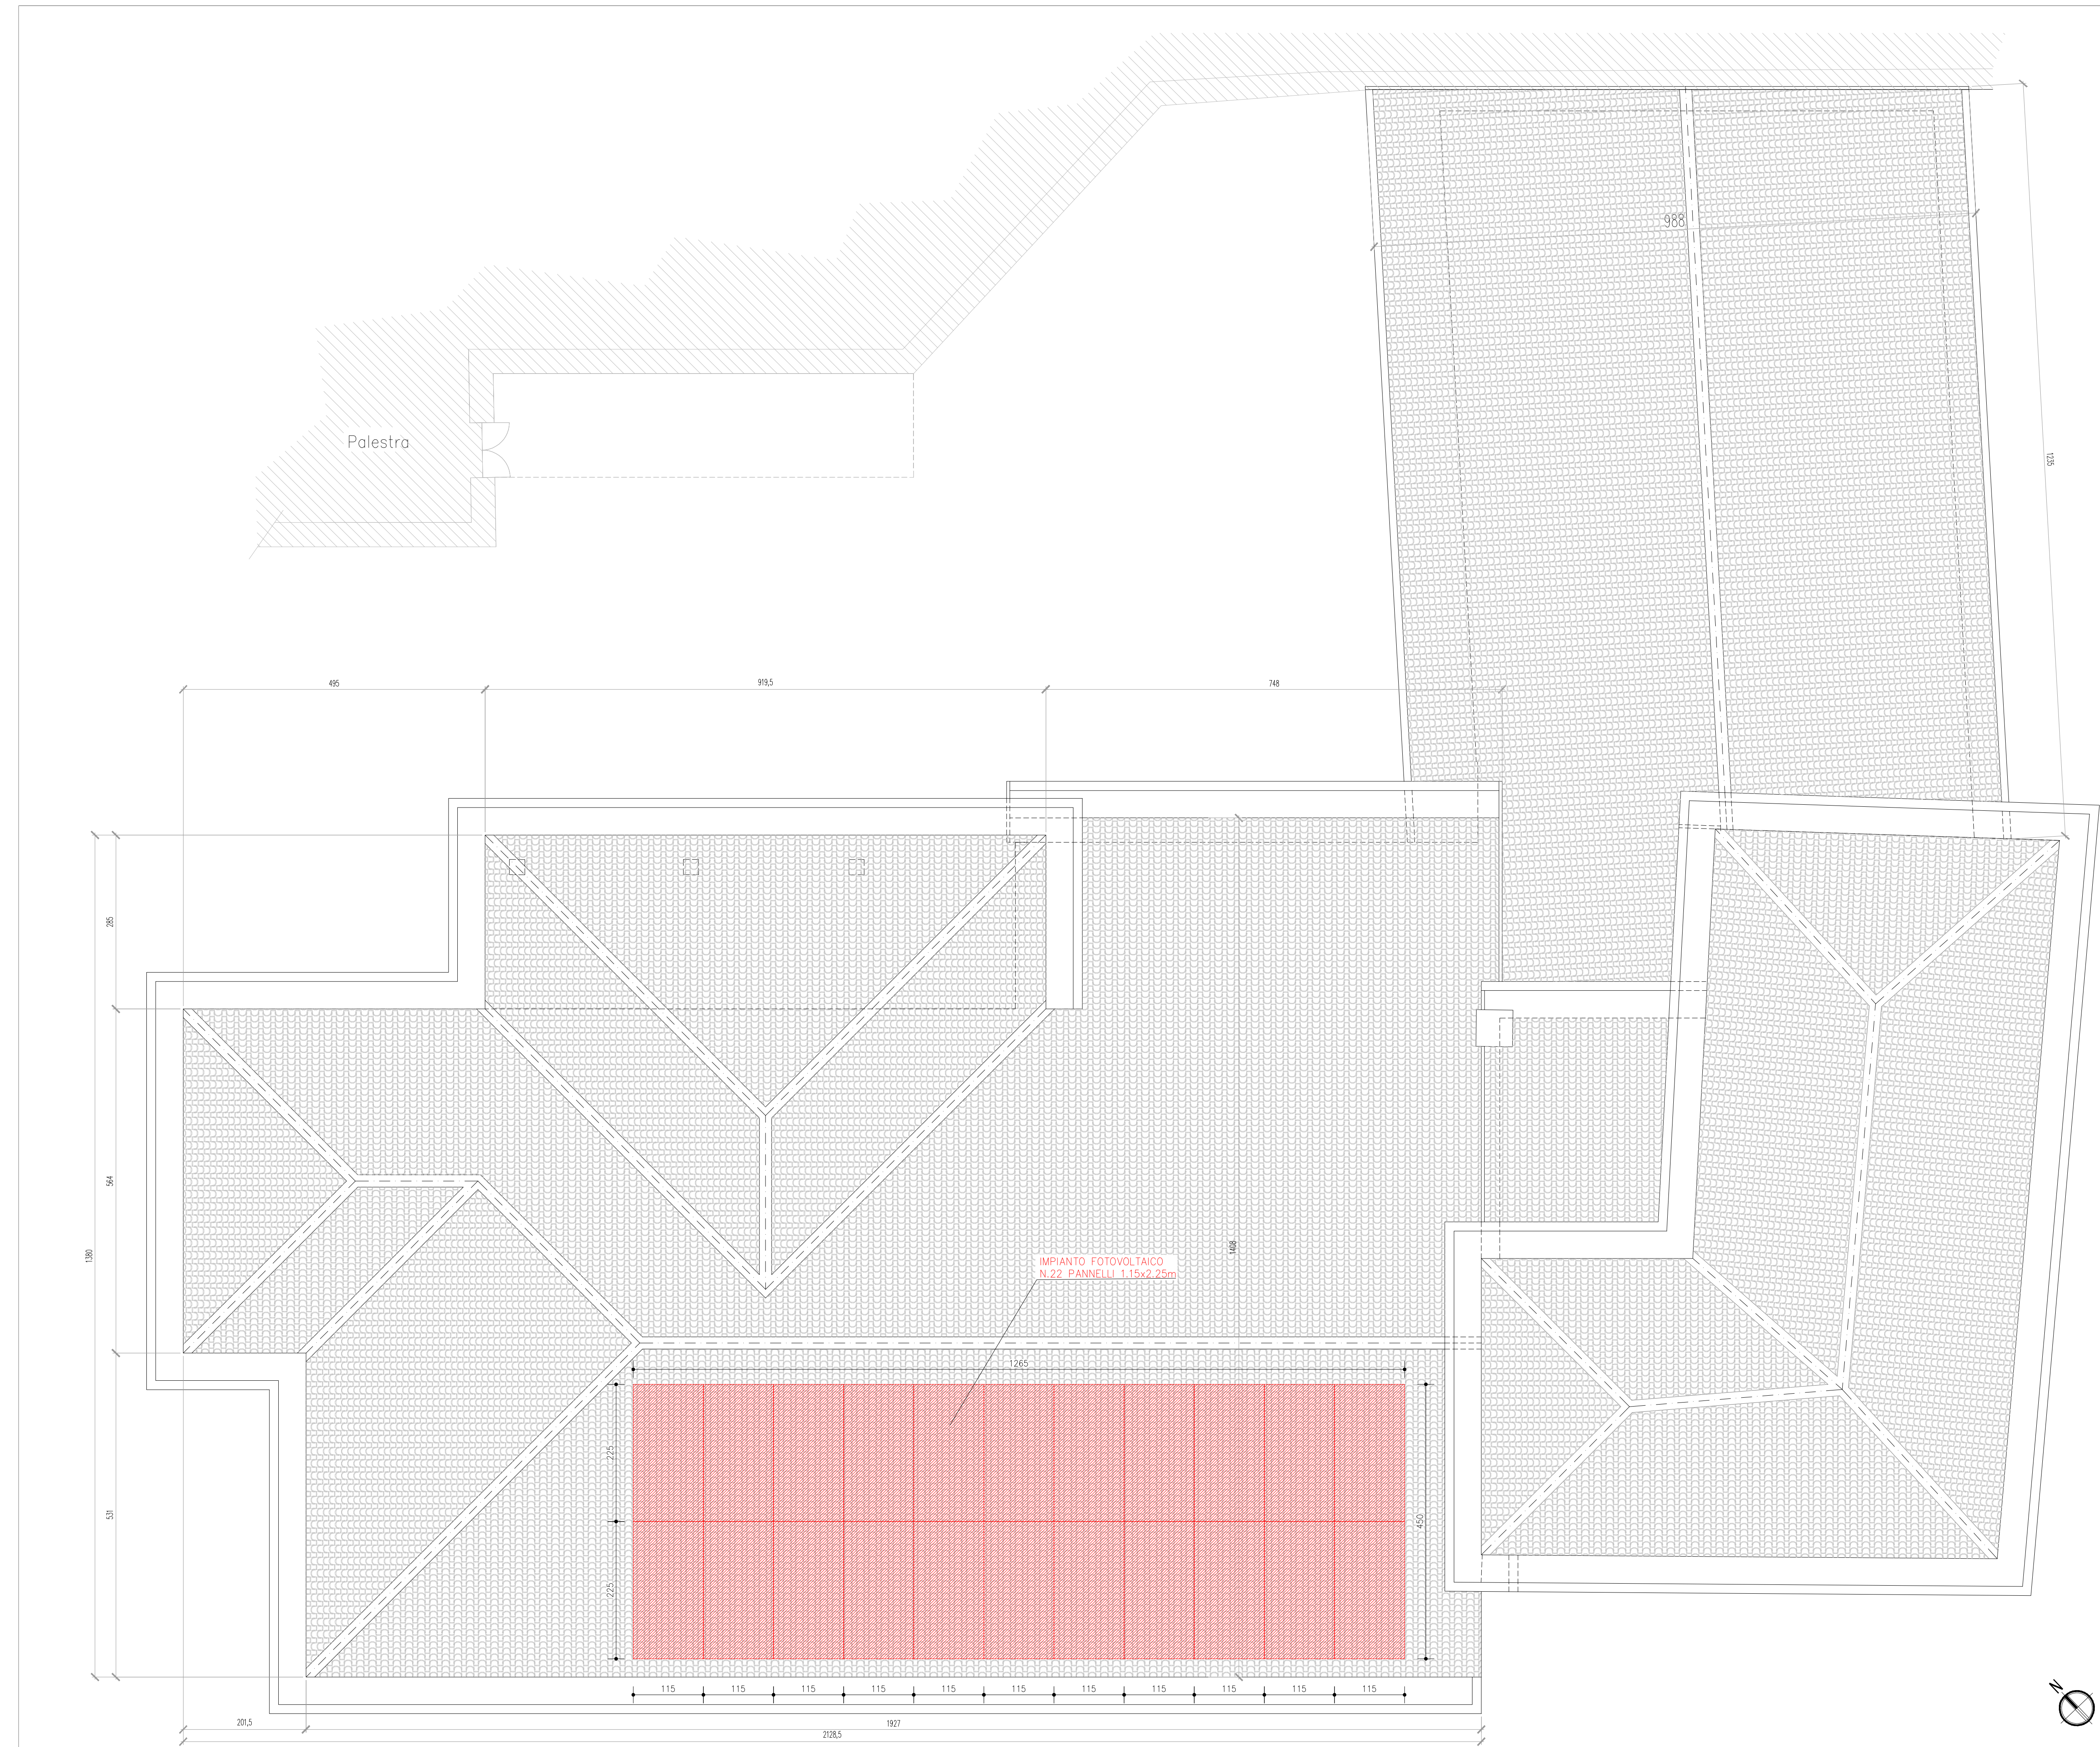

| |
|---|
| <p>REGIONE PIEMONTE COMUNE DI MARENTINO CITTA' METROPOLITANA DI TORINO</p> | |
| <p>LAVORO DI ADEGUAMENTO SISMICO, IMPIANTISTICO E FUNZIONALE DELLA SCUOLA PRIMARIA COMUNALE CUP: J85B18000410002</p> <p>PROGETTO ESECUTIVO</p> | |
| <p>Committente: COMUNE DI MARENTINO Piazza Umberto I n. 1 10020 Marentino (TO) mail: info@comune.marentino.to.it PEC: comune.marentino@regione.pi.it</p> | <p>Firma:</p> | |
| <p>Progettista: DOTT. ING. DAVIDE MASERA Strada Privata Masera n. 35 10024 Morcalien (TO) Ordine Ing. Provincia Torino 10403K @: davide.masera@masera-eg.com</p> | <p>Firma:</p>  | |
| <p>Oggetto Elaborato:</p> <p>Stato di progetto - impianto fotovoltaico</p> | |
| <p>Scala Disegno: 1:50</p> | <p>Scala Piottaggio: -</p> | |
| <p>Data: DIC. 2023</p> | <p>Elaborato n°: CA 25</p> | |
| <p>Codice commessa: PIA 21 010</p> | <p>Codice favola: 1 E STR CA 25 00</p> | |
| <p>Revisione n°: 0</p> | |
| <p>ELENCO REVISIONI</p> <table border="1"> <thead> <tr> <th>N°</th> <th>Data</th> <th>Oggetto</th> <th>calcolato</th> <th>disegnato</th> <th>verificato</th> <th>approvato</th> </tr> <tr> <th></th> <th></th> <th></th> <th>D.M.</th> <th>M.G.</th> <th>D.M.</th> <th>D.M.</th> </tr> </thead> <tbody> <tr> <td>0</td> <td>DIC. 2023</td> <td>Prima emissione</td> <td></td> <td></td> <td></td> <td></td> </tr> <tr> <td>1</td> <td></td> <td></td> <td></td> <td></td> <td></td> <td></td> </tr> <tr> <td>2</td> <td></td> <td></td> <td></td> <td></td> <td></td> <td></td> </tr> <tr> <td>3</td> <td></td> <td></td> <td></td> <td></td> <td></td> <td></td> </tr> <tr> <td>4</td> <td></td> <td></td> <td></td> <td></td> <td></td> <td></td> </tr> </tbody> </table> | | N° | Data | Oggetto | calcolato | disegnato | verificato | approvato | | | | D.M. | M.G. | D.M. | D.M. | 0 | DIC. 2023 | Prima emissione | | | | | 1 | | | | | | | 2 | | | | | | | 3 | | | | | | | 4 | | | | | | |
| N° | Data | Oggetto | calcolato | disegnato | verificato | approvato | |
| | | | D.M. | M.G. | D.M. | D.M. | |
| 0 | DIC. 2023 | Prima emissione | |
| 1 | |
| 2 | |
| 3 | |
| 4 | |
| <p>LA PRESENTE TAVOLA ANNULLA E SOSTITUISCE TUTTE LE VERSIONI PRECEDENTI</p> | |
| <p>Certificazione qualità:        </p> | |