


SEZIONE A-A
Scala 1:50



SEZIONE B-B
Scala 1:50



SEZIONE C-C
Scala 1:50

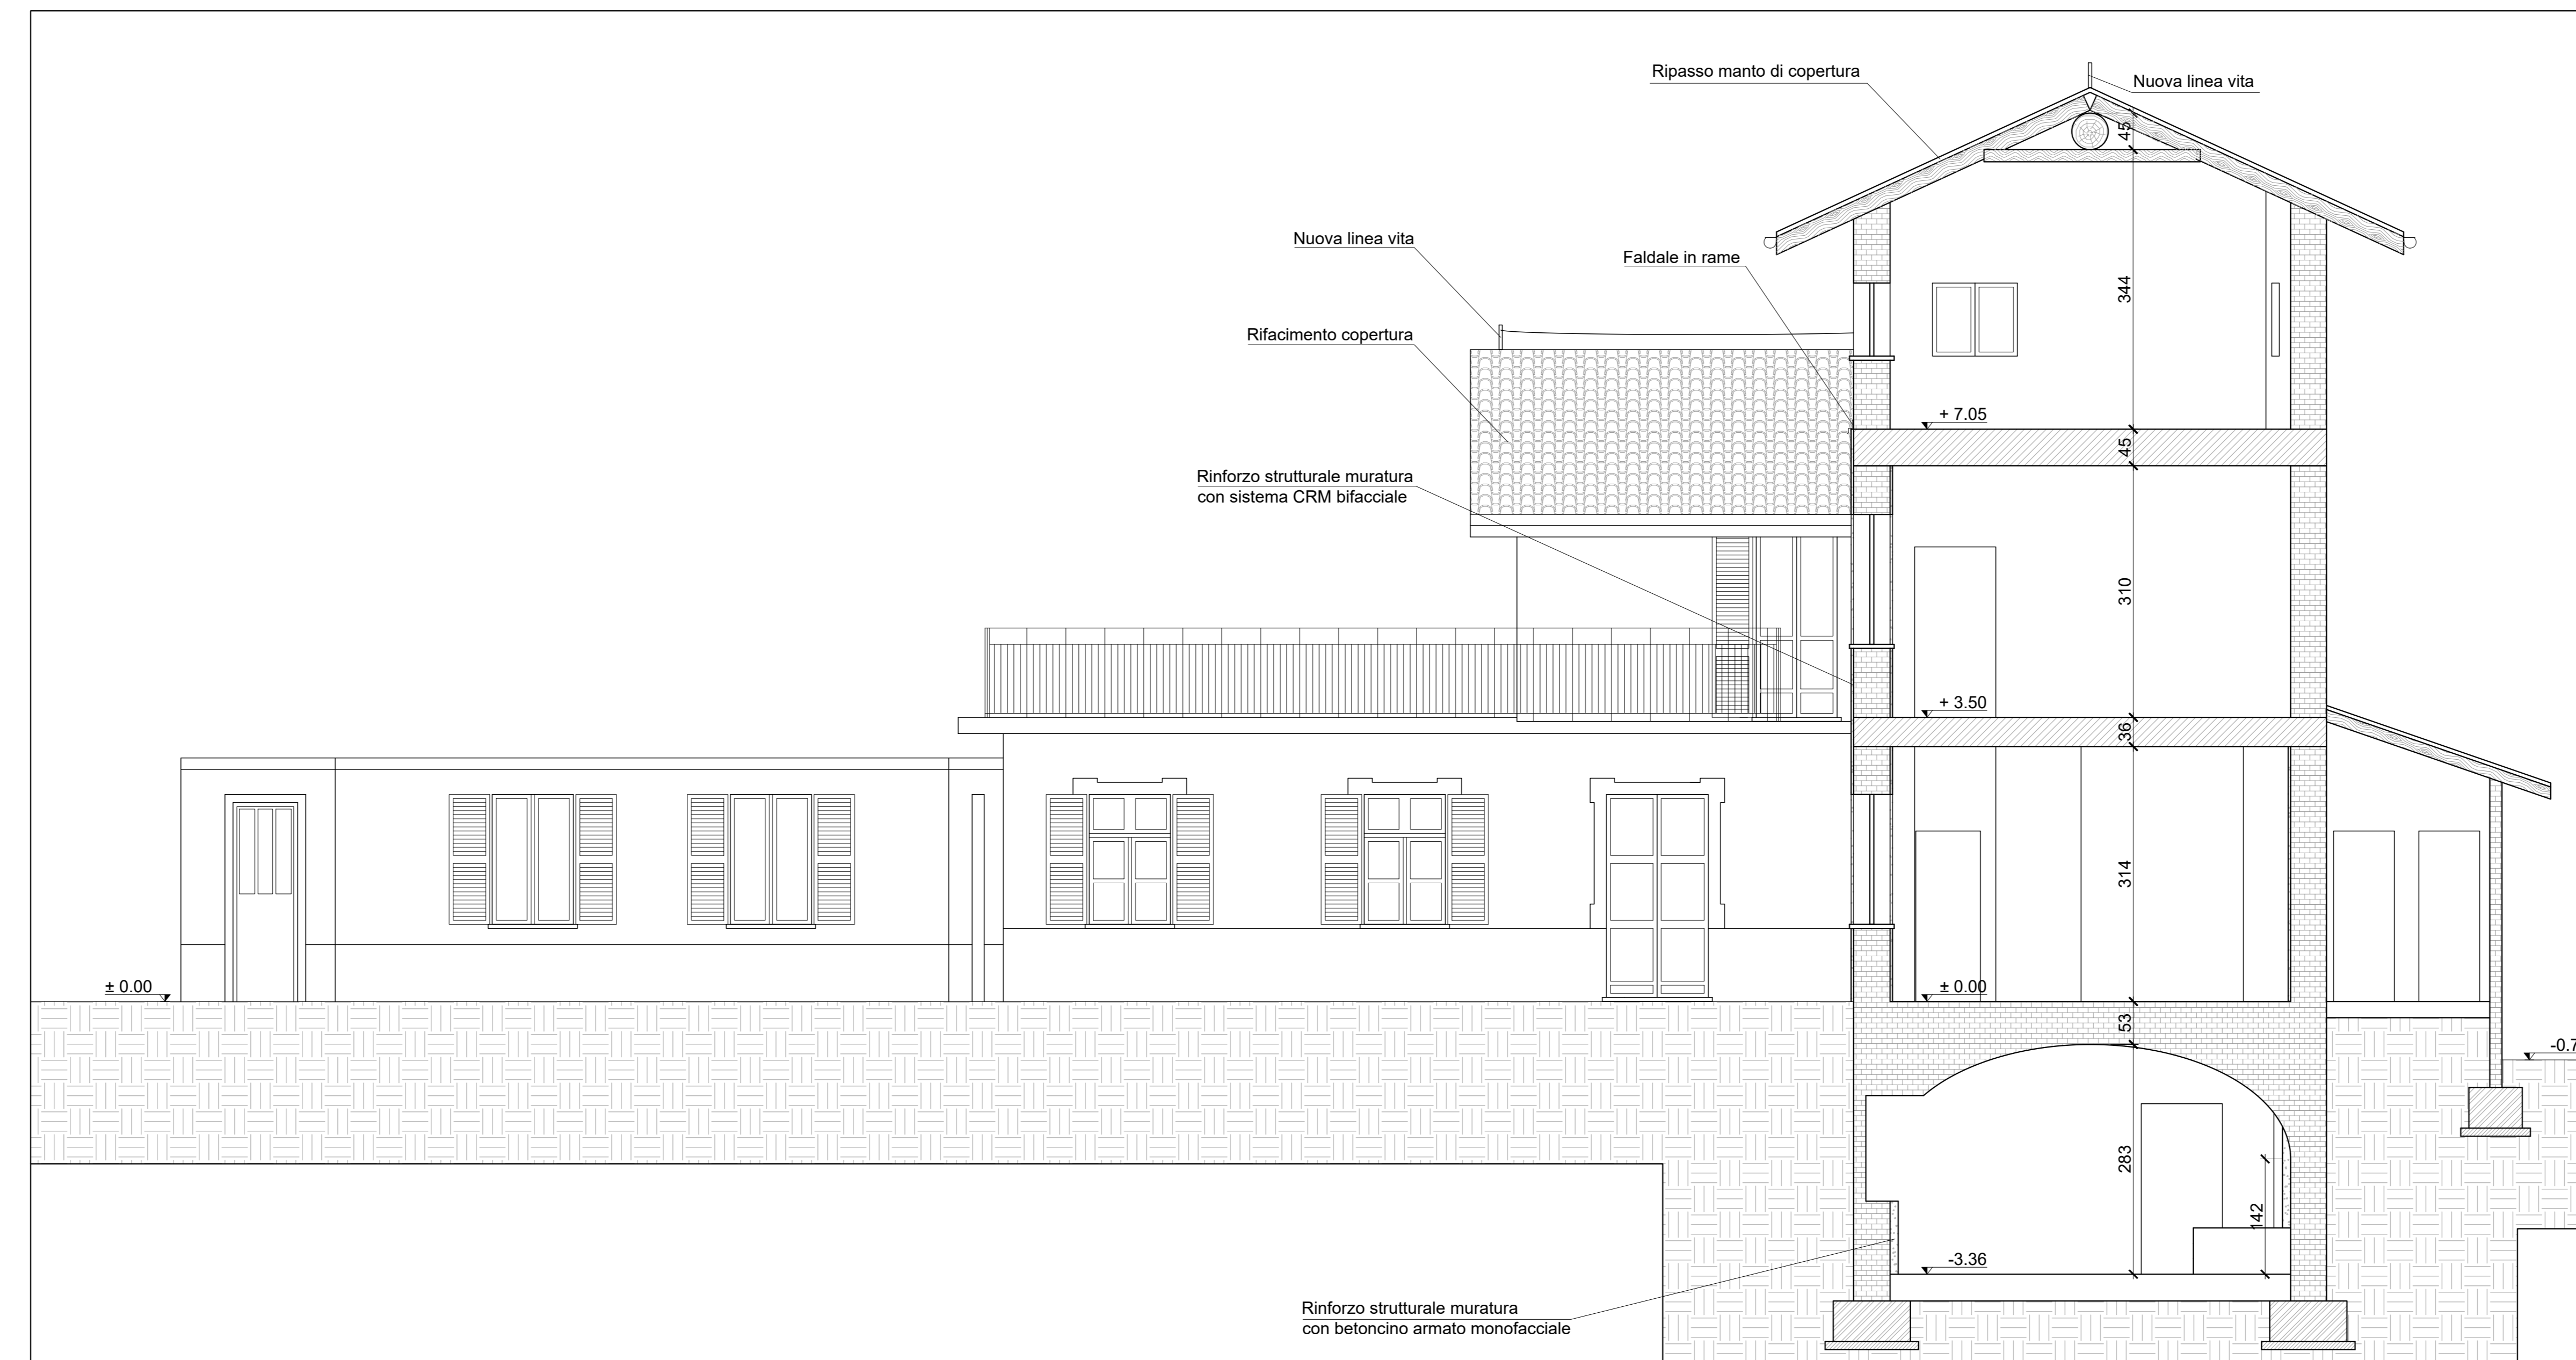

PROVINCIA DI TORINO COMUNE DI MARENTINO

COMUNE DI MARENTINO
Piazza Umberto I°, 1 - 10020 Marentino (TO)

IL RESPONSABILE DEL PROCEDIMENTO: Arch. Luca Maria PASANO IL SINDACO: Geom. Roberto BERARDO

MESSA IN SICUREZZA E RIQUALIFICAZIONE STRUTTURALE EDIFICIO SCUOLA DELL'INFANZIA, AMBULATORIO MEDICO, ARCHIVIO E SEDE ASSOCIAZIONI

PROGETTO ESECUTIVO Edizione LUGLIO 2023

Categorie: GENERALE		N° Documento: 18	
Oggetto: STATO DI PROGETTO - SEZIONI		Commessa: L23.449	
File: L23.449 ES GE 003 01	Scala: 1:50	File: ES GE.003	Edizione: 04/05
Revisore: M.G.	Verificatore: M.G.	Approvatore: E.R.	Responsabile: 01

Restano: 01 Direzione 01 Emissione 02

IL PROGETTISTA:
ERREStudio
Società di Ingegneria