




SCHEMA NUOVA LINEA VITA - FABBRICATO B  
Scala 1:50

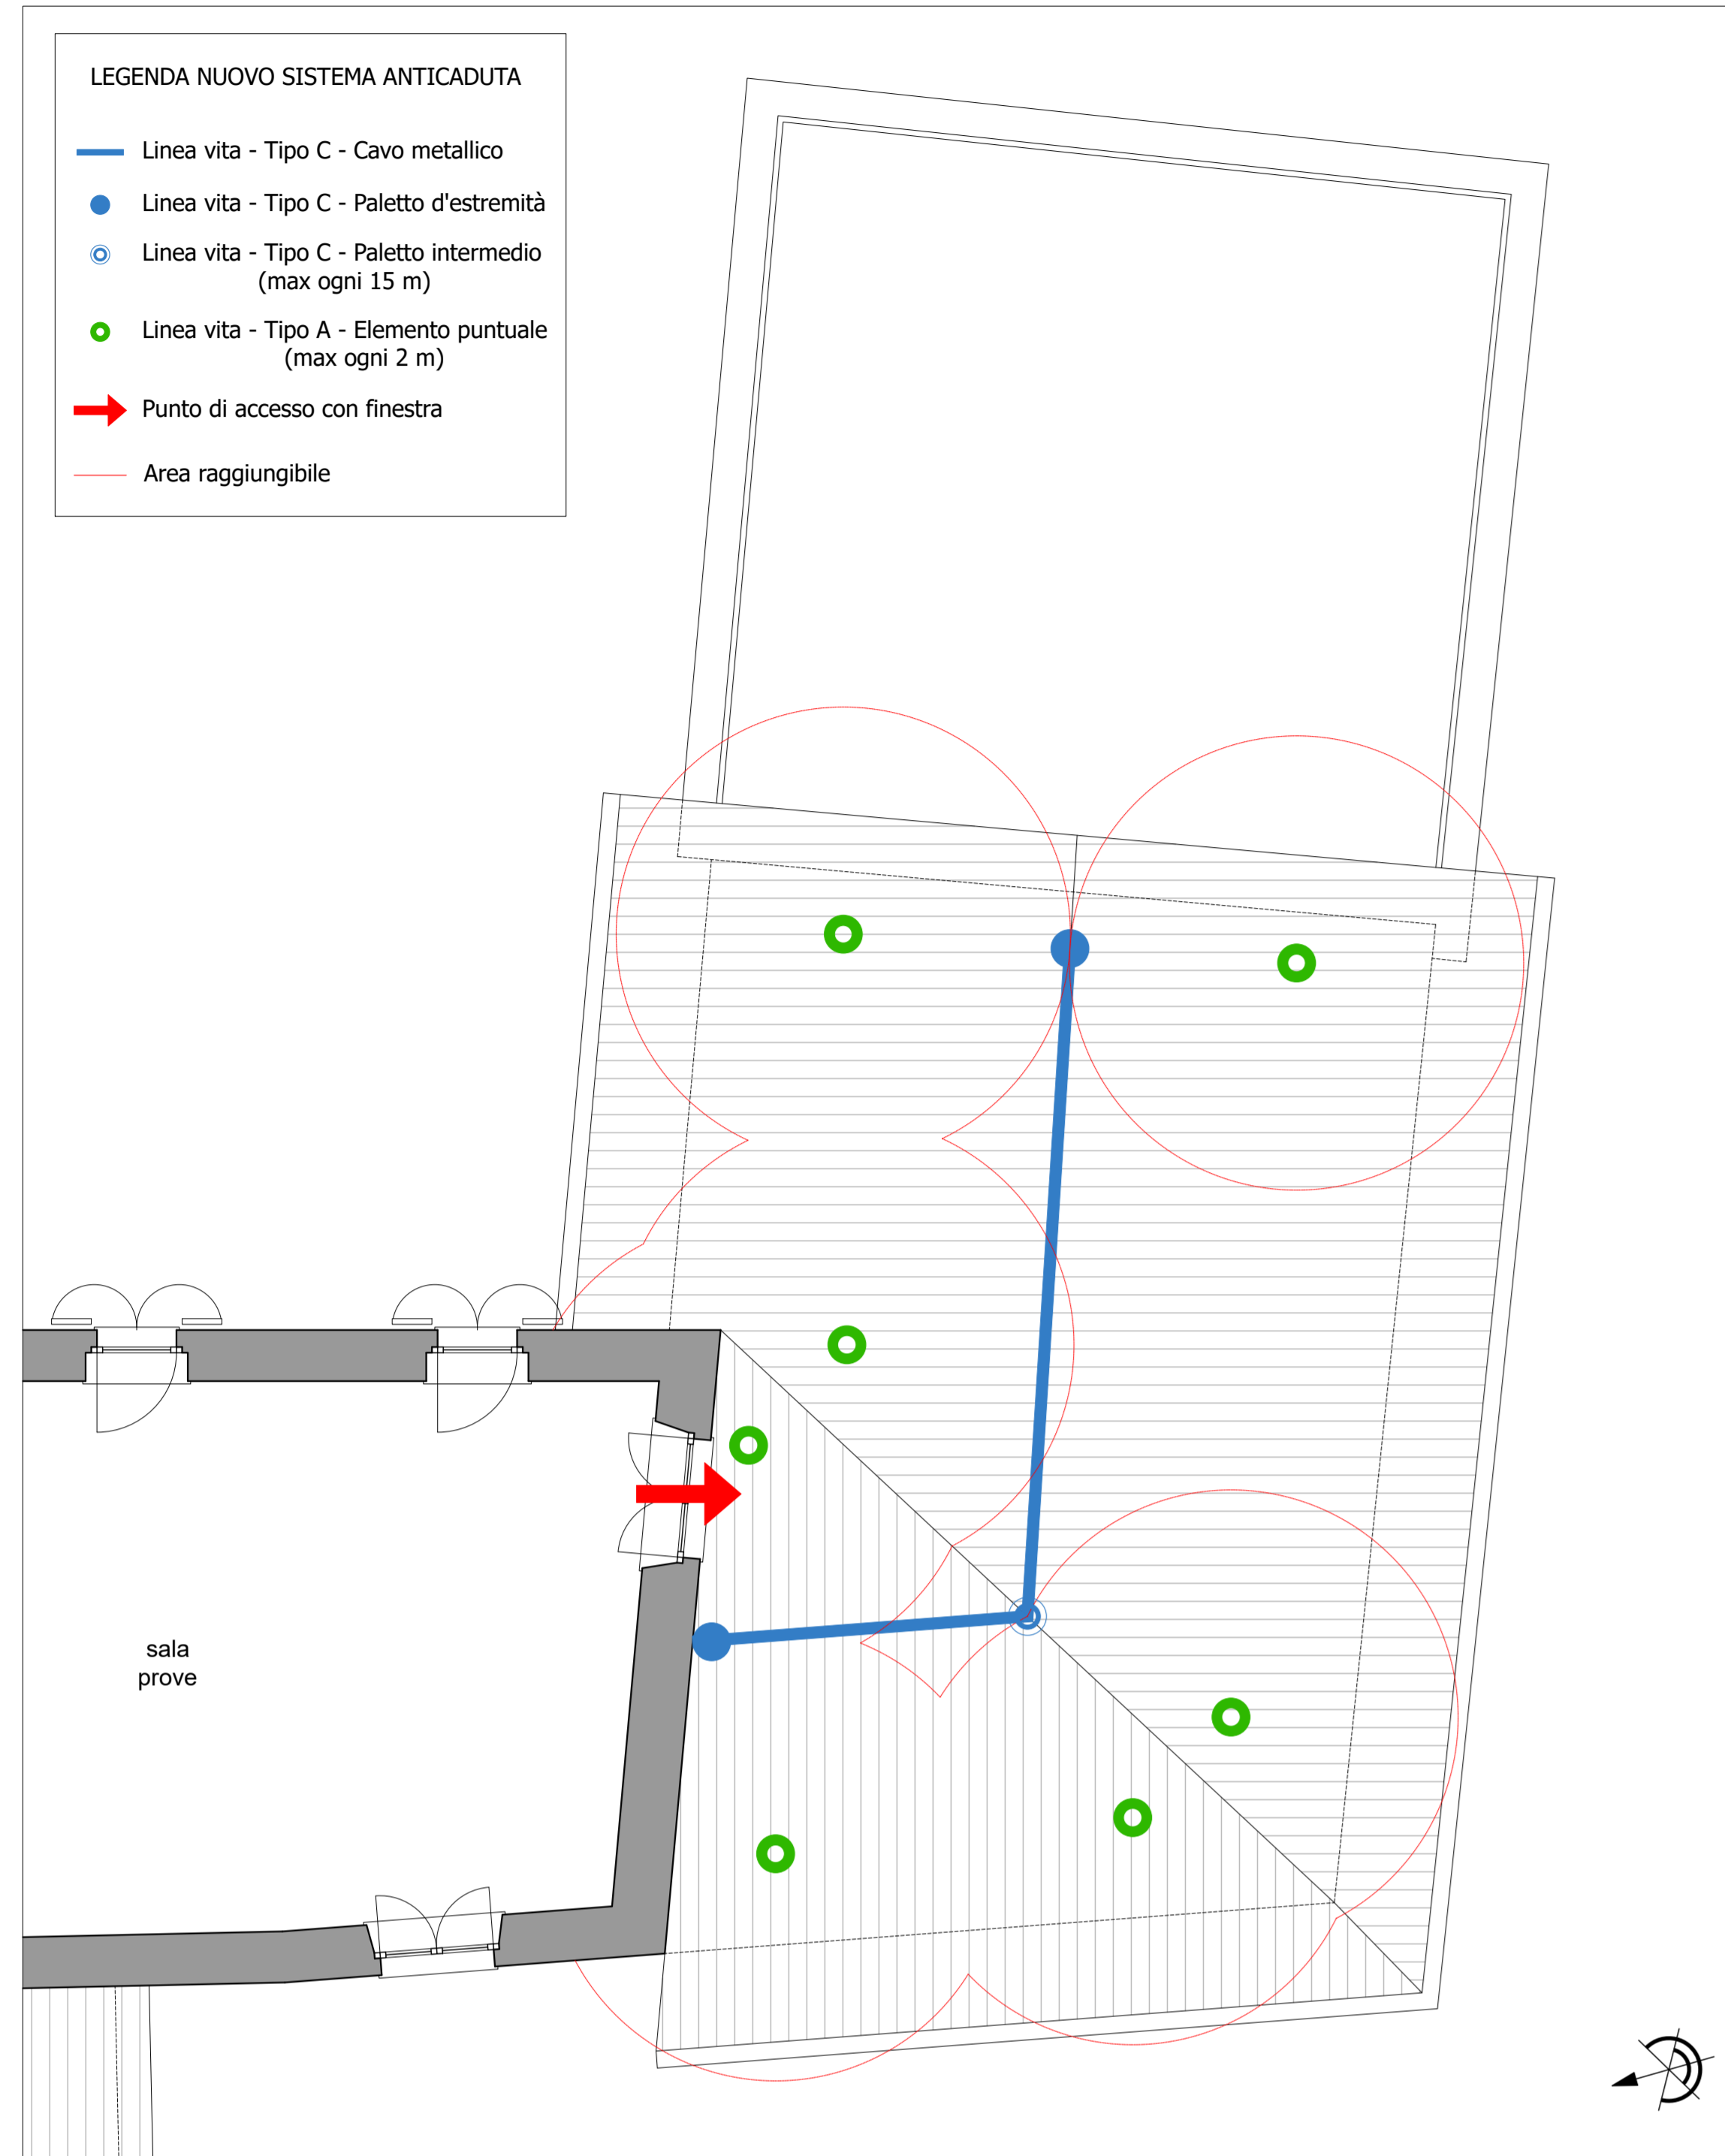


SCHEMA NUOVA LINEA VITA - FABBRICATO A  
Scala 1:50

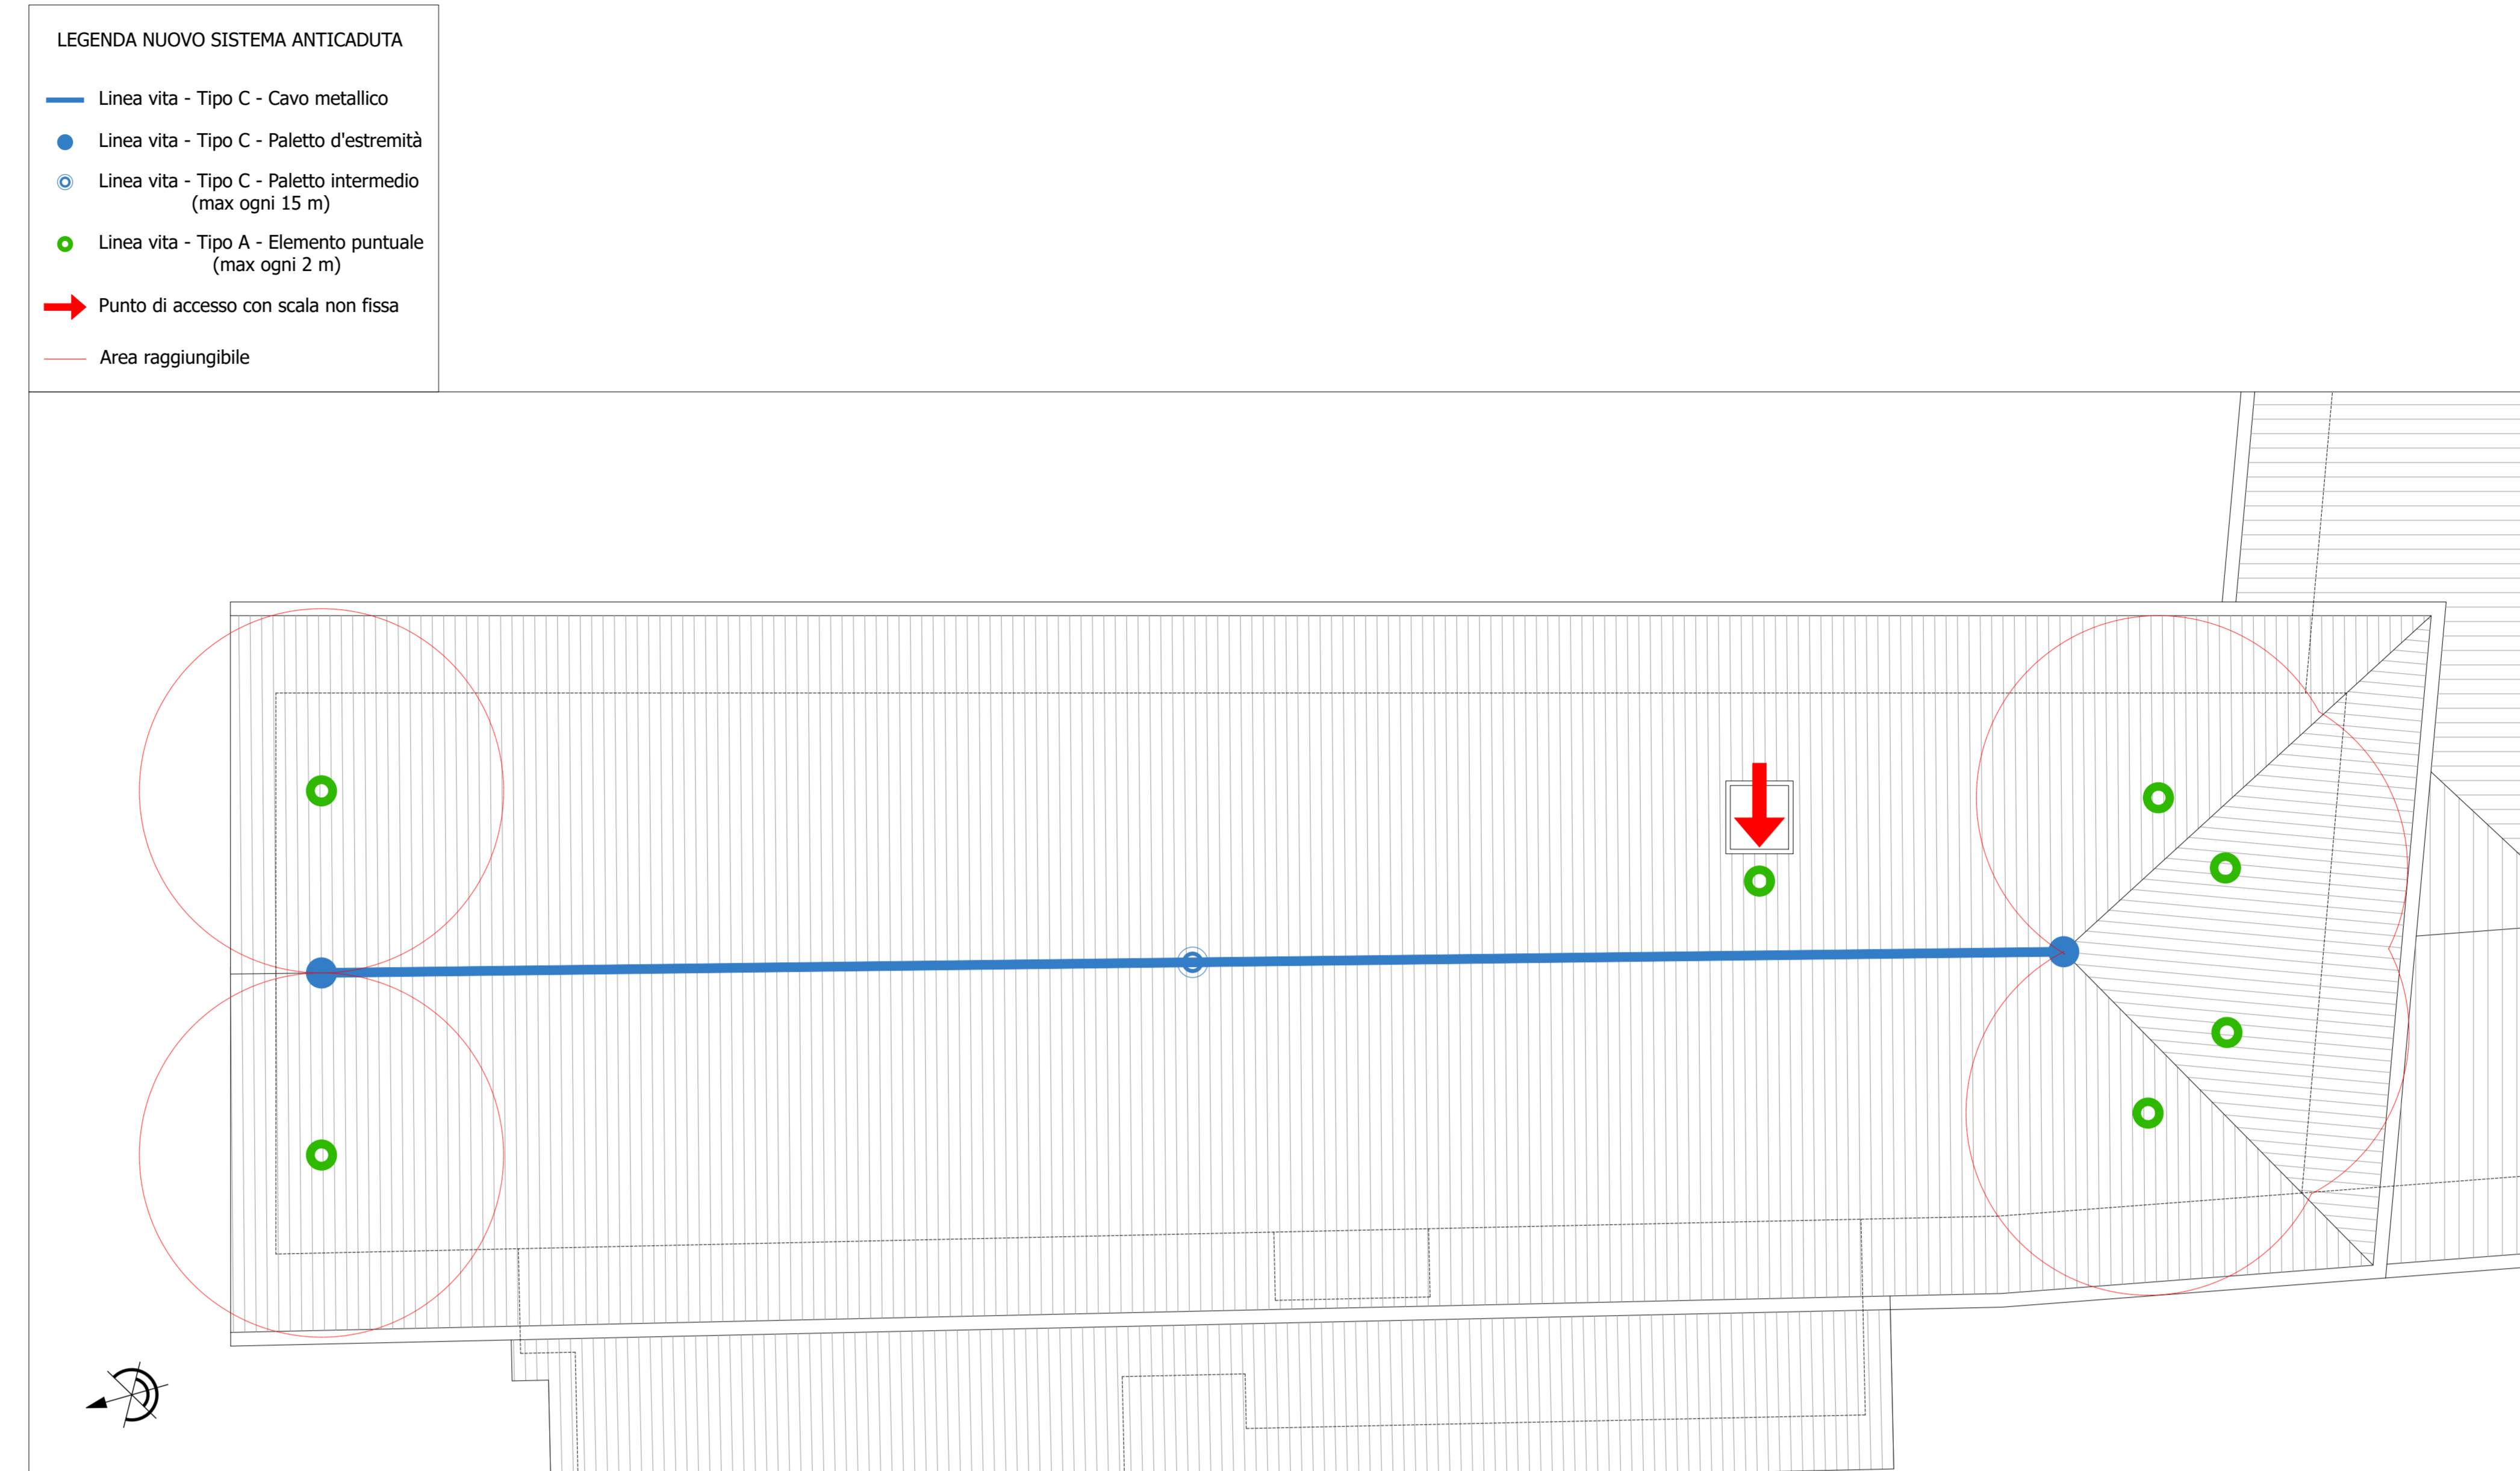


ELEMENTI LINEA VITA  
Scala 1:10

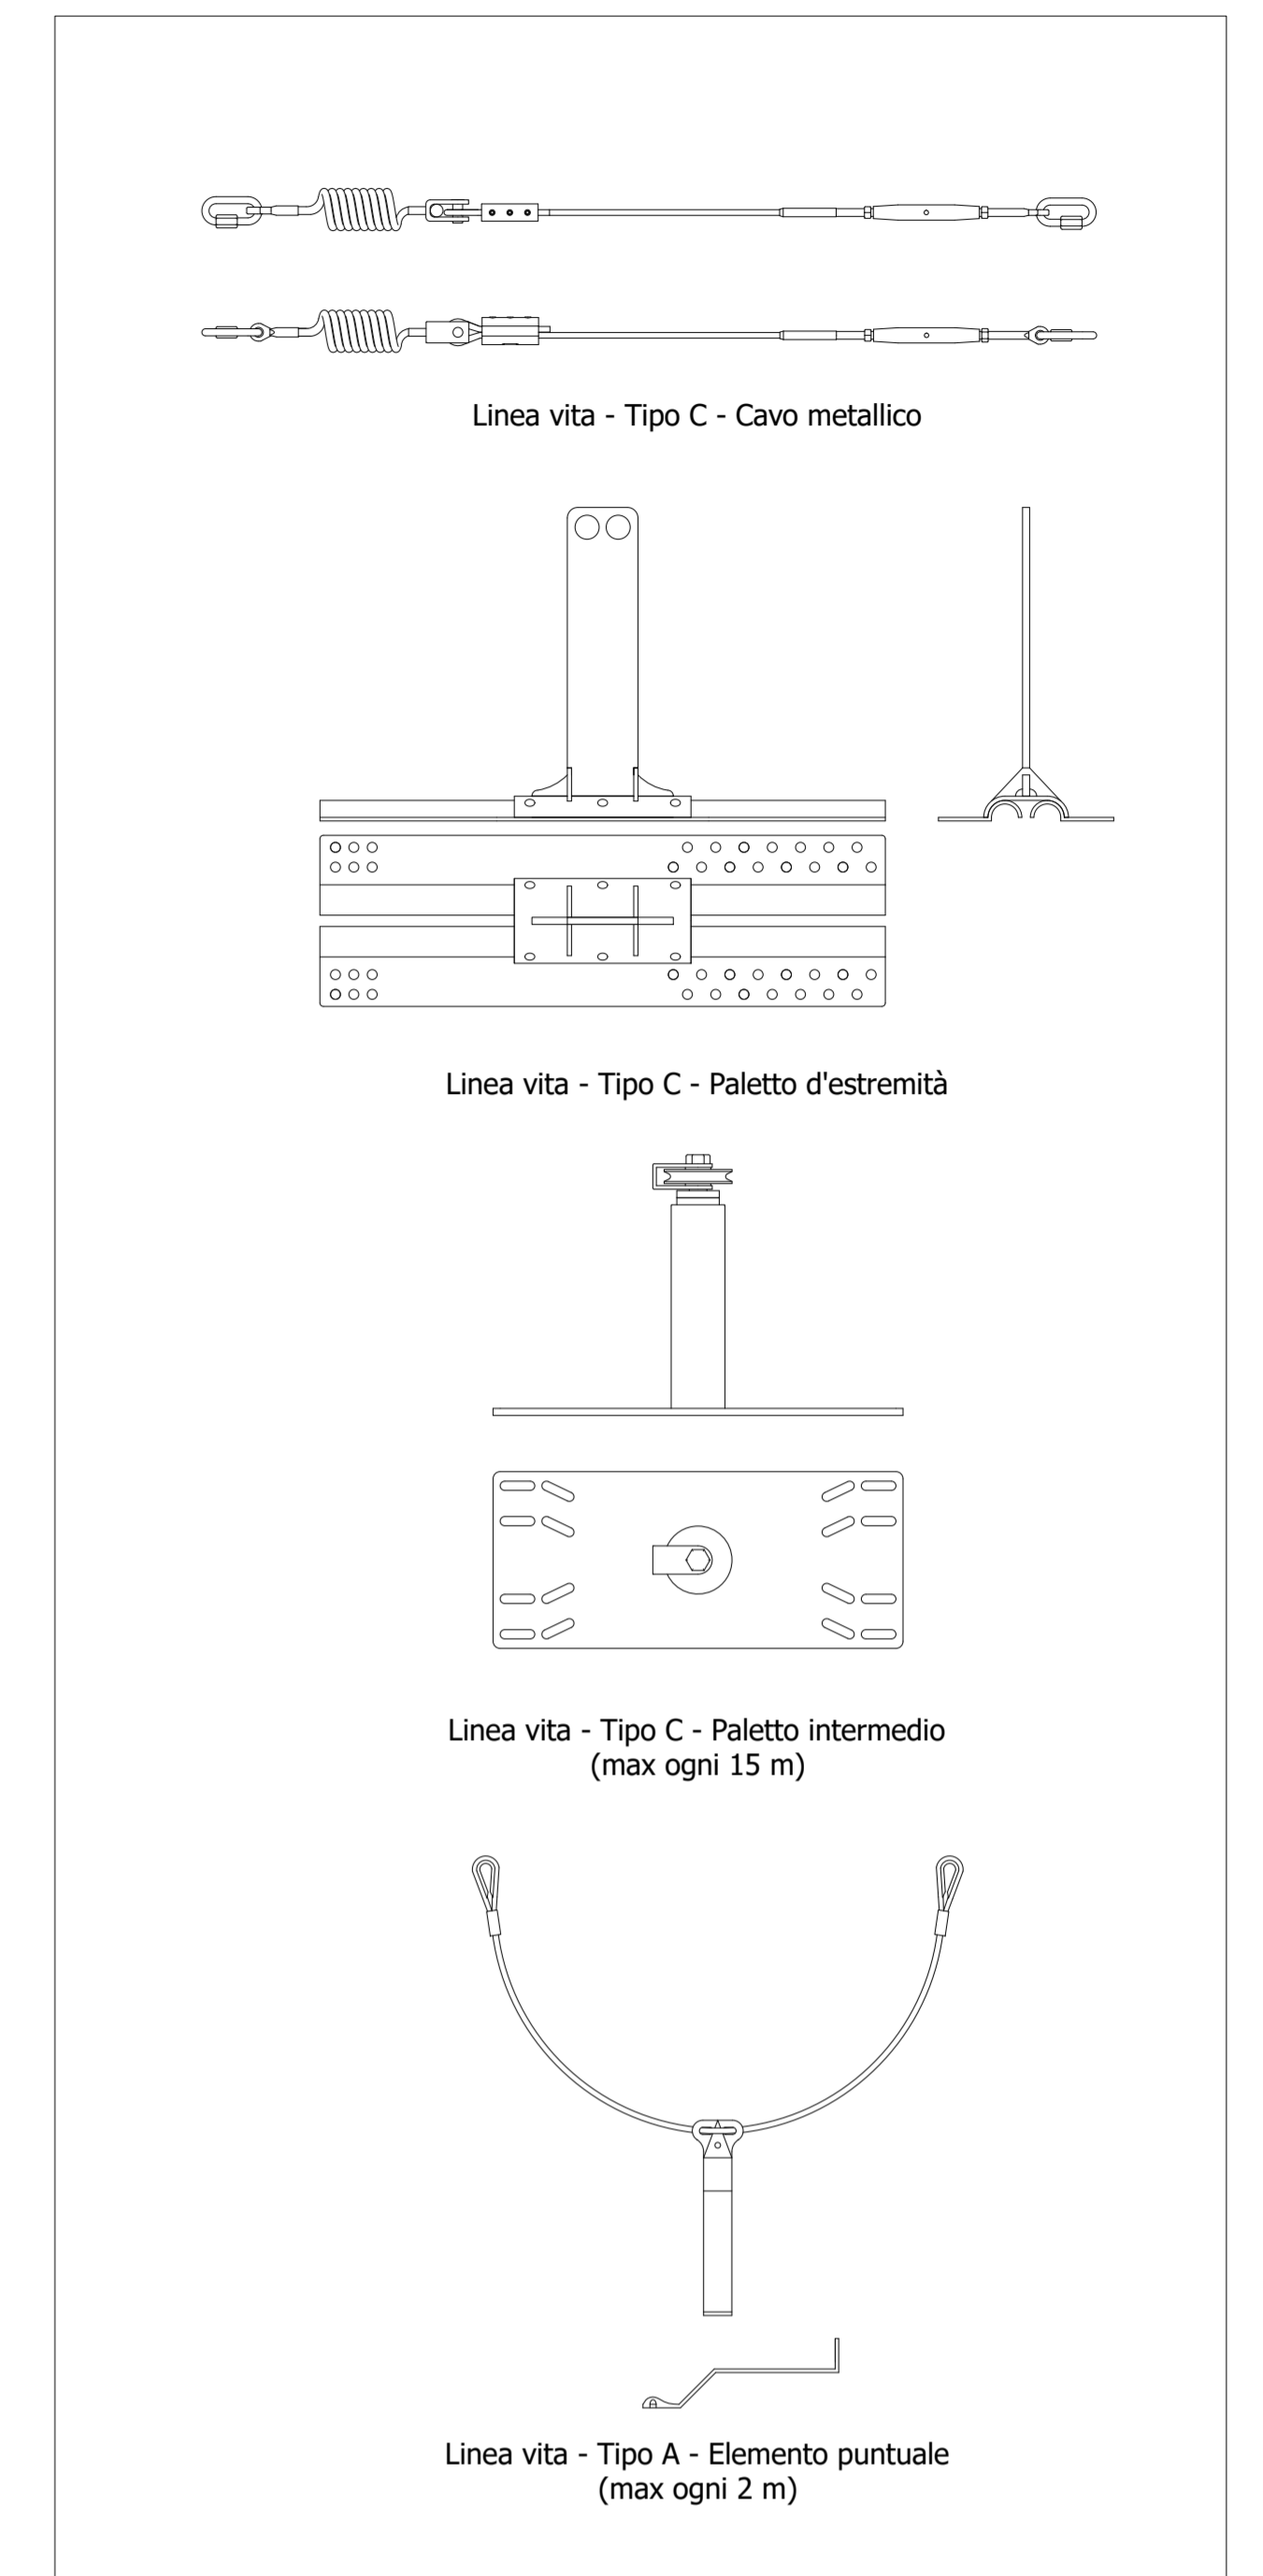

SCHEMA COPERTURA - FABBRICATO B  
Scala 1:50

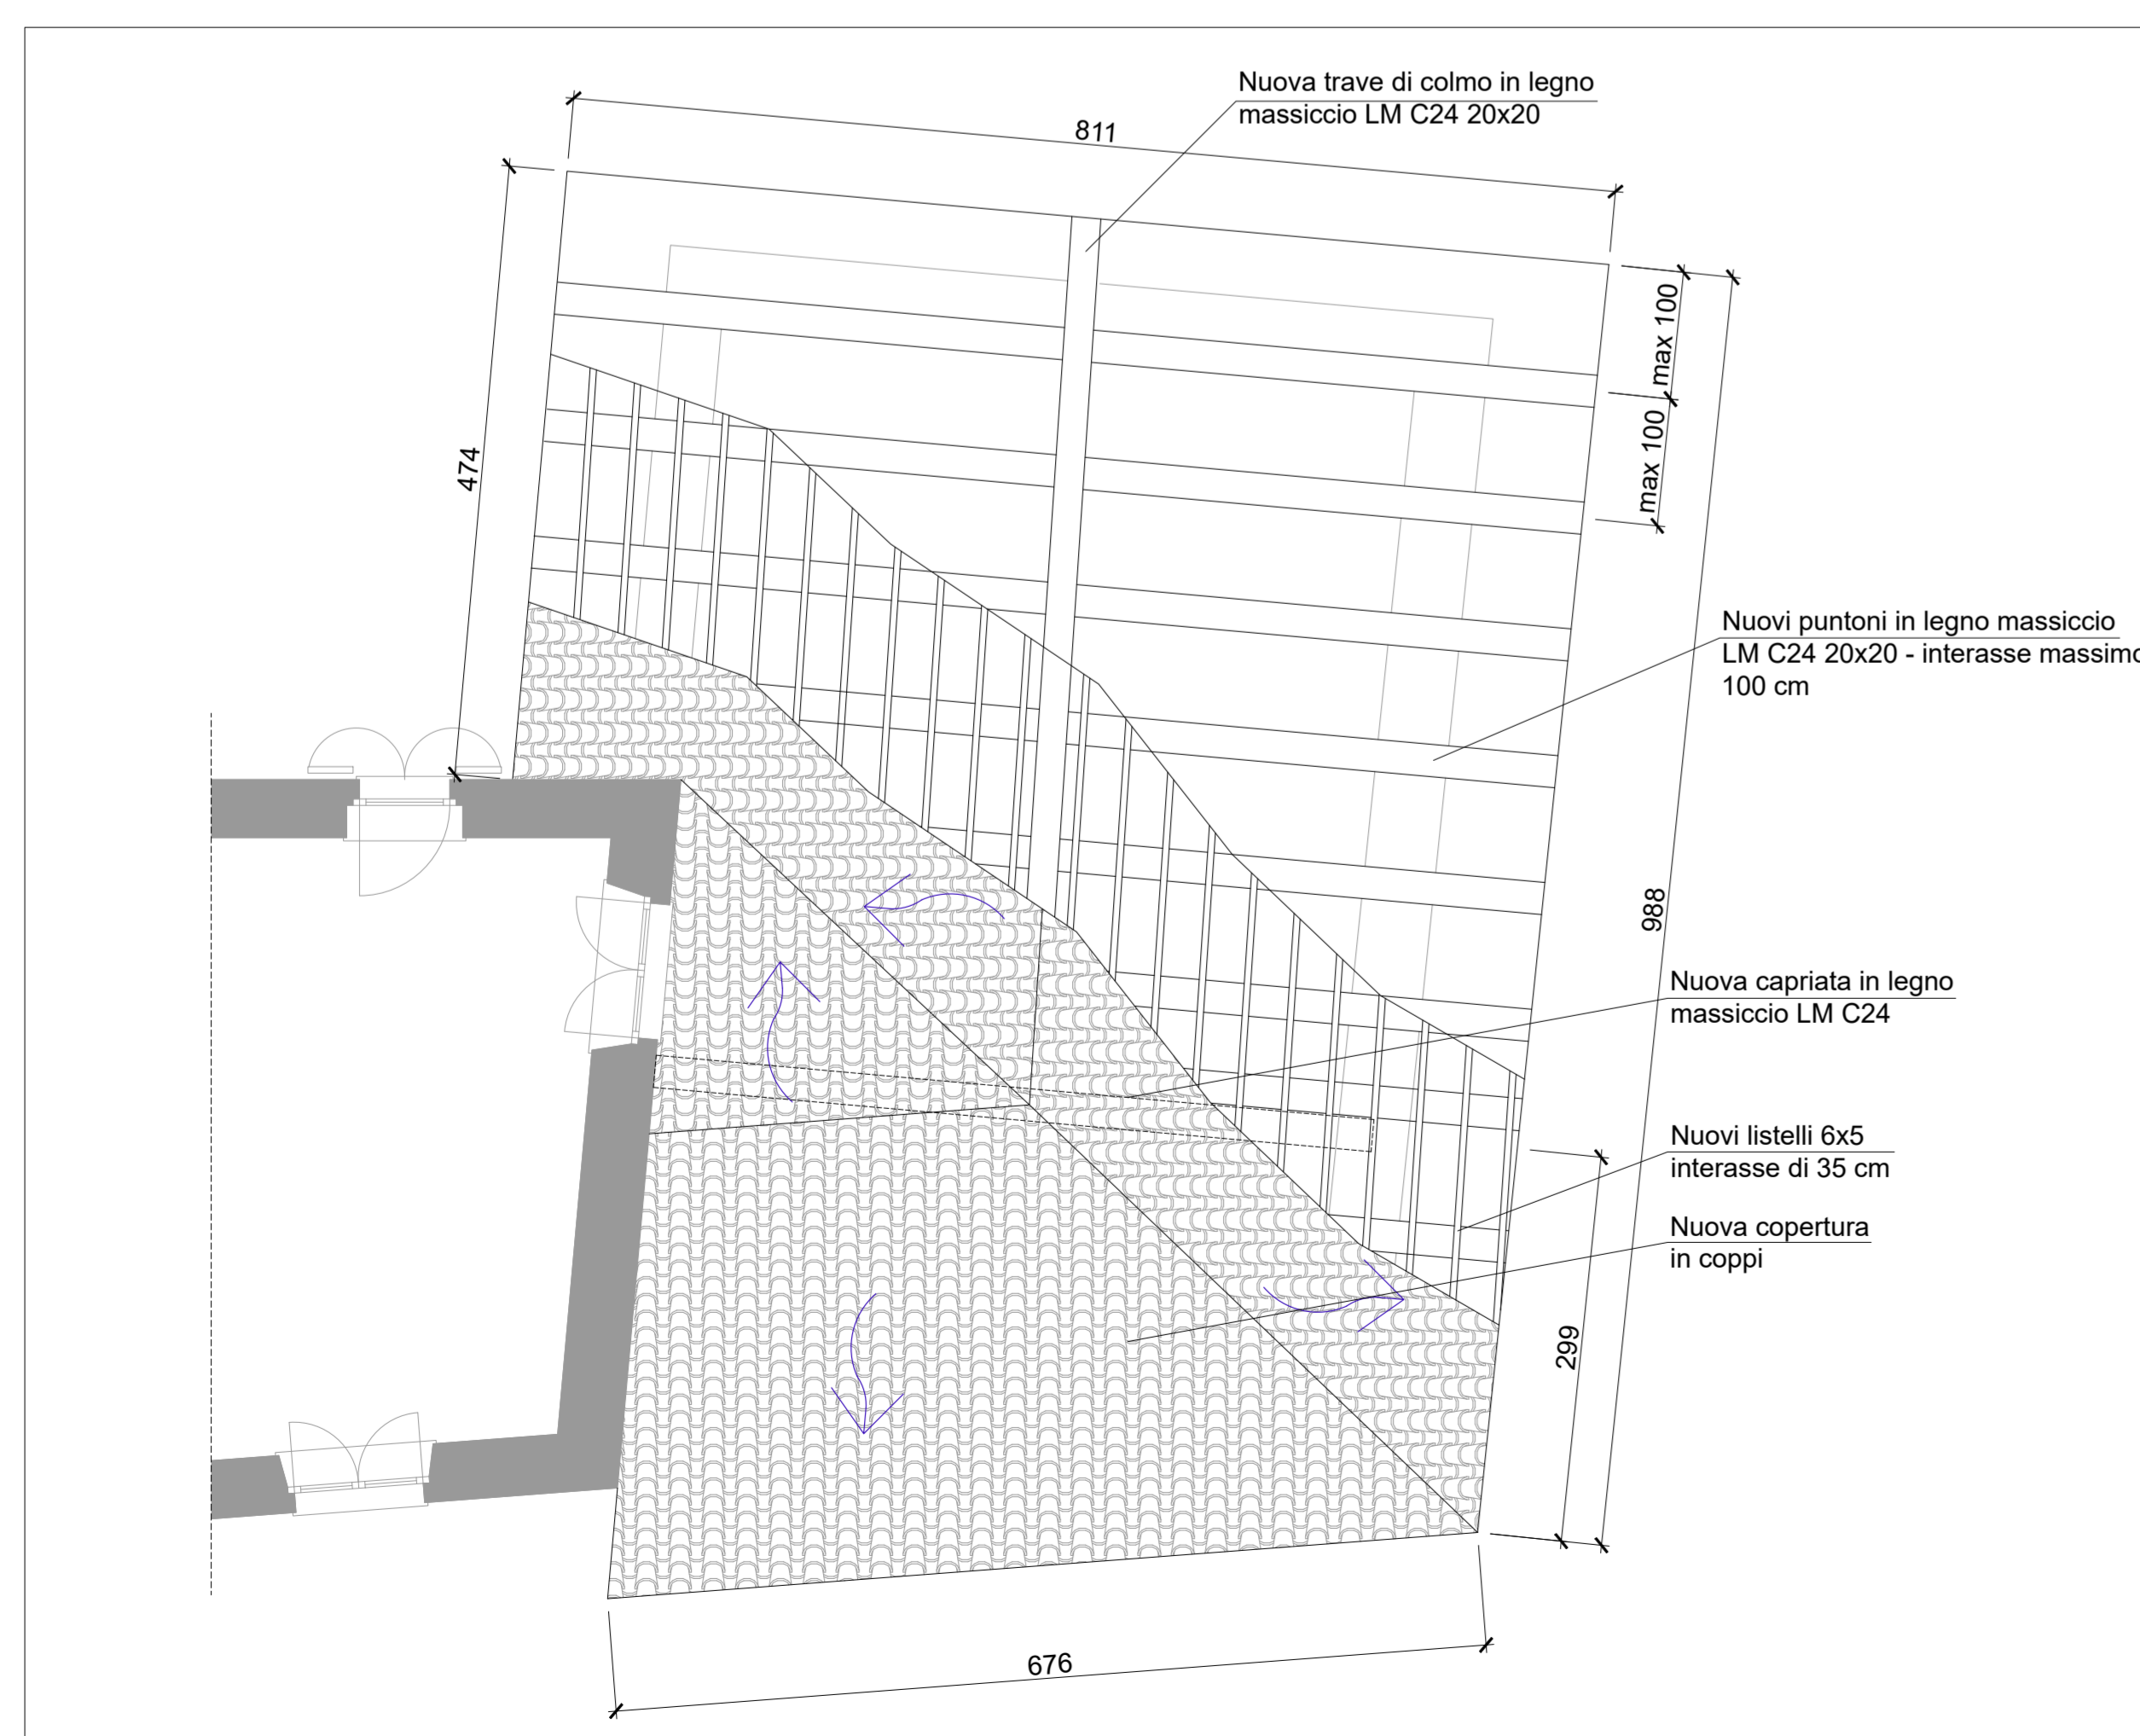

DETTAGLIO COPERTURA - FABBRICATO B  
Scala 1:20

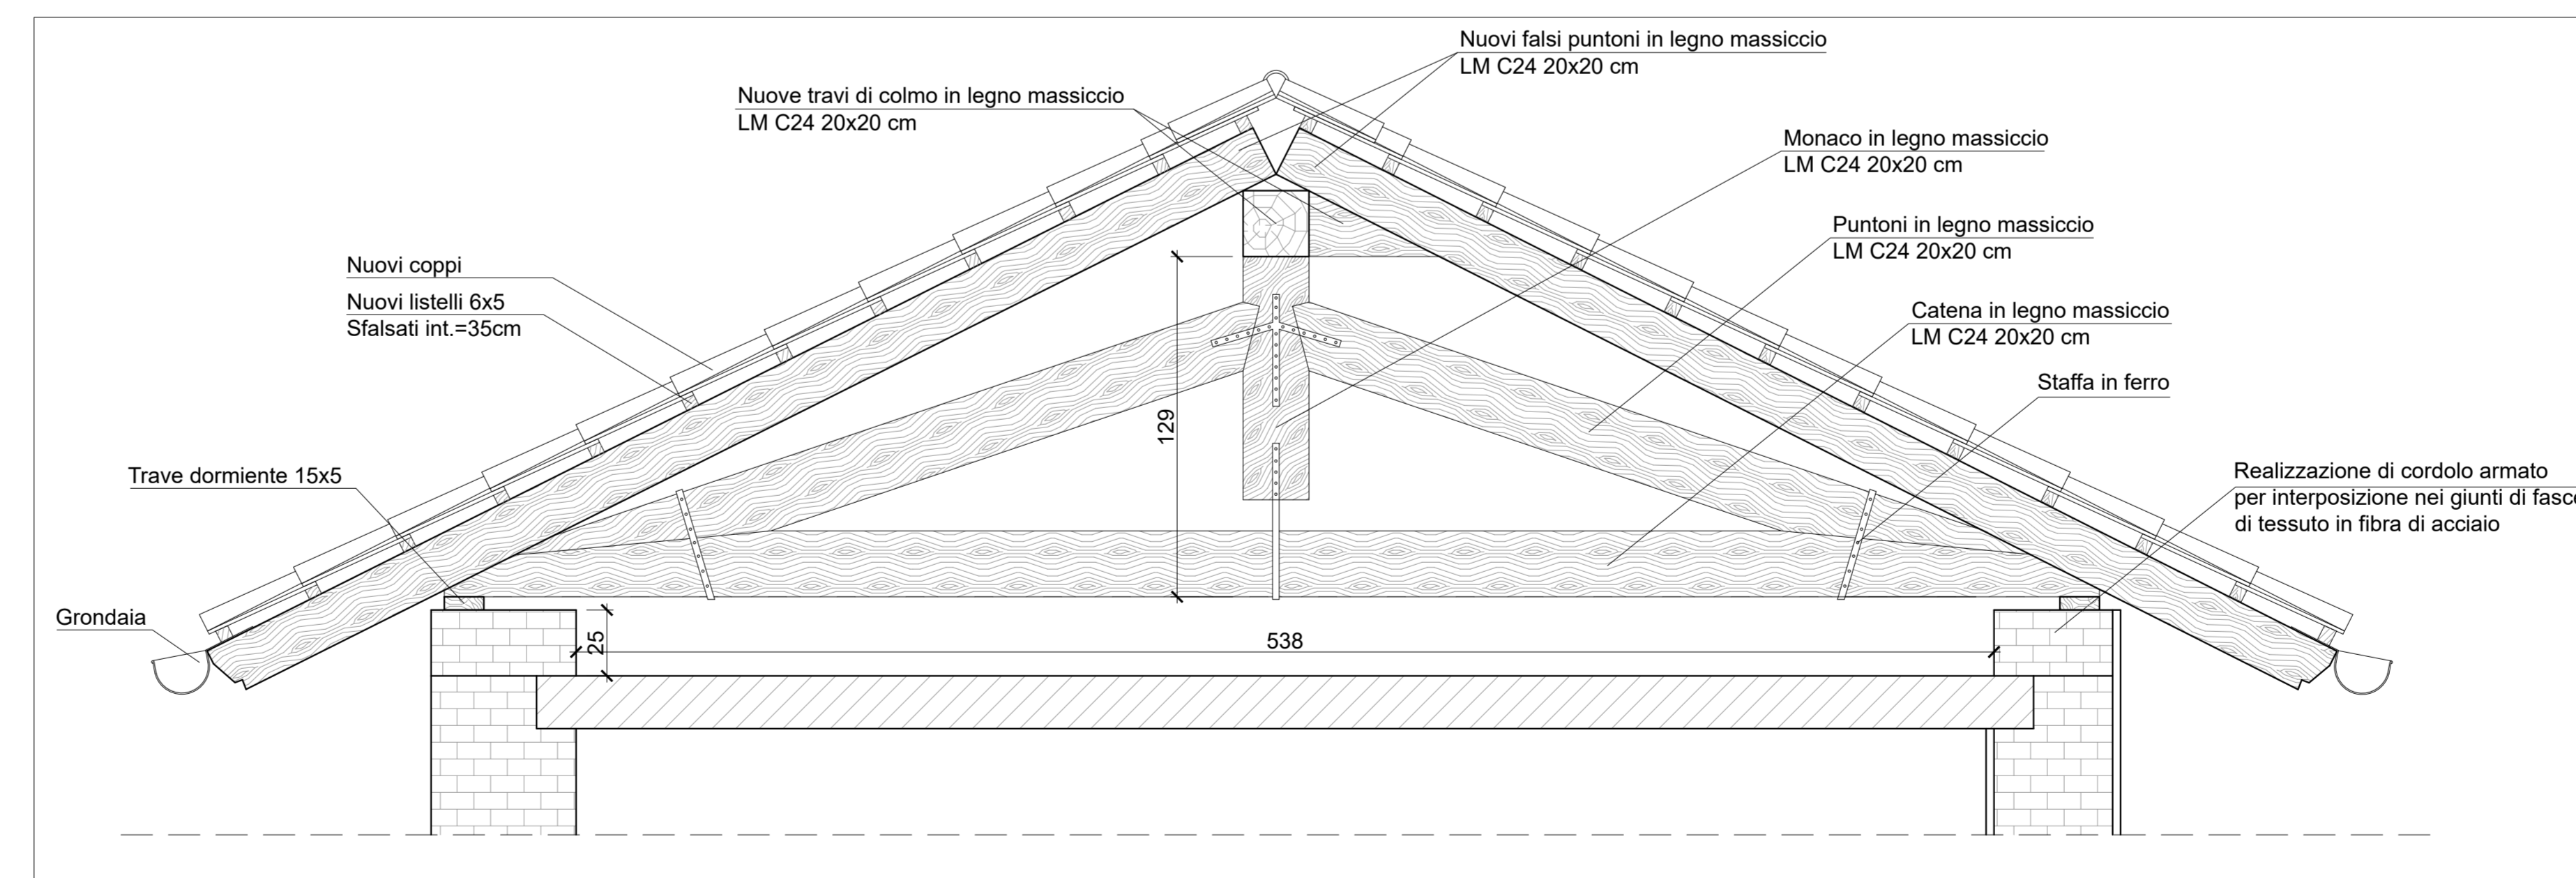

PROVINCIA DI TORINO COMUNE DI MARENTINO



**COMUNE DI MARENTINO**

Piazza Umberto I°, 1 - 10020 Marentino (TO)

IL RESPONSABILE DEL PROCEDIMENTO  
Arch. Luca Maria FASANO

IL SINDACO  
Geom. Roberto BERARDO

**MESSA IN SICUREZZA E RIQUALIFICAZIONE STRUTTURALE EDIFICIO SCUOLA DELL'INFANZIA, AMBULATORIO MEDICO, ARCHIVIO E SEDE ASSOCIAZIONI**

PROGETTO ESECUTIVO

Edizione: LUGLIO 2023

Categoria: <b>GENERALE</b>		N. Documento: <b>19</b>	
Oggetto: <b>STATO DI PROGETTO - PARTICOLARI COSTRUTTIVI</b>		Commessa: <b>L23.449</b>	
File: L23.449.ES.GE.003.01	Scala: varie	Fase: <b>ES</b>	Elaborato: <b>GE.003</b>
Redatto: M.G.	Verificato: M.G.	Approvato: E.R.	Foglio: <b>05/05</b> Revisione: <b>01</b>

Revisioni:	Descrizione:
01	Emissione:
02	

IL PROGETTISTA:

**ERREStudio S.p.A.**  
Società di ingegneria

Via Sest. Bello, 28 - 10127 Alghero (SS) - Italy  
Tel. +39 070 722181 - Fax +39 070 722182  
e-mail: segreteria@errestudio.it - Pagine Gialle: 070 722181  
C.F./P.IVA: 0242800095 - ISCR. IN: 205047

