
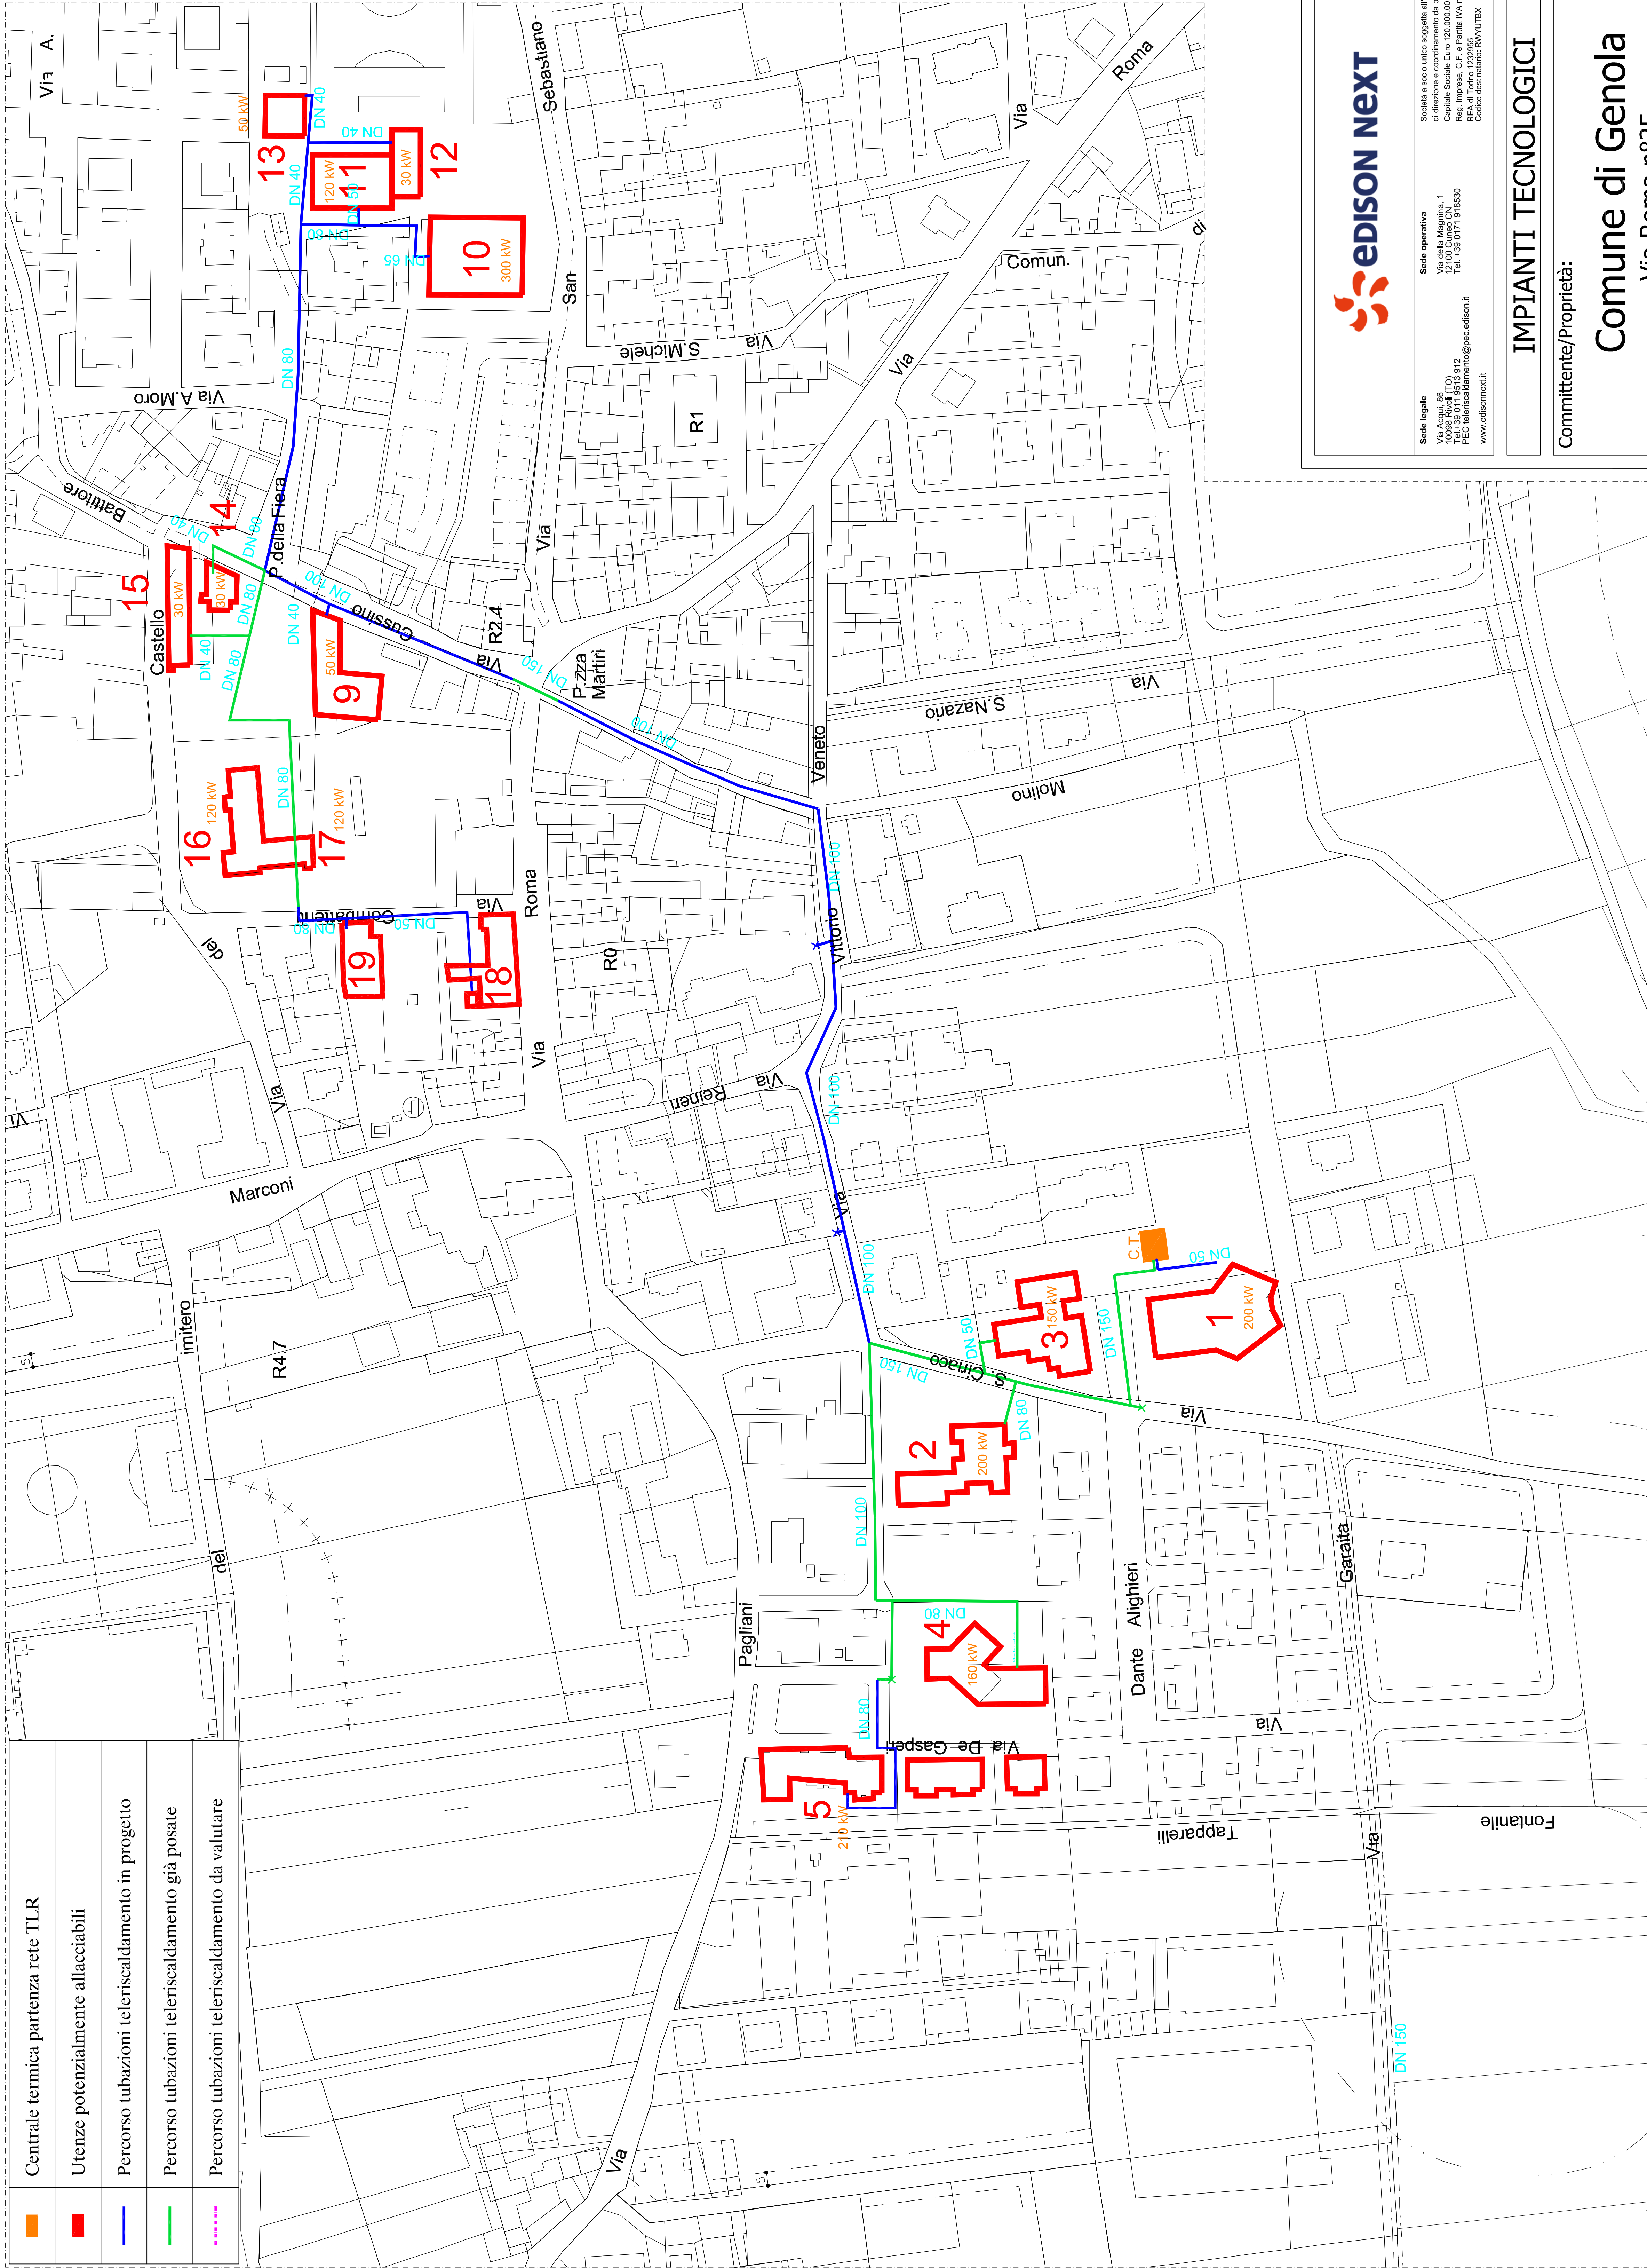


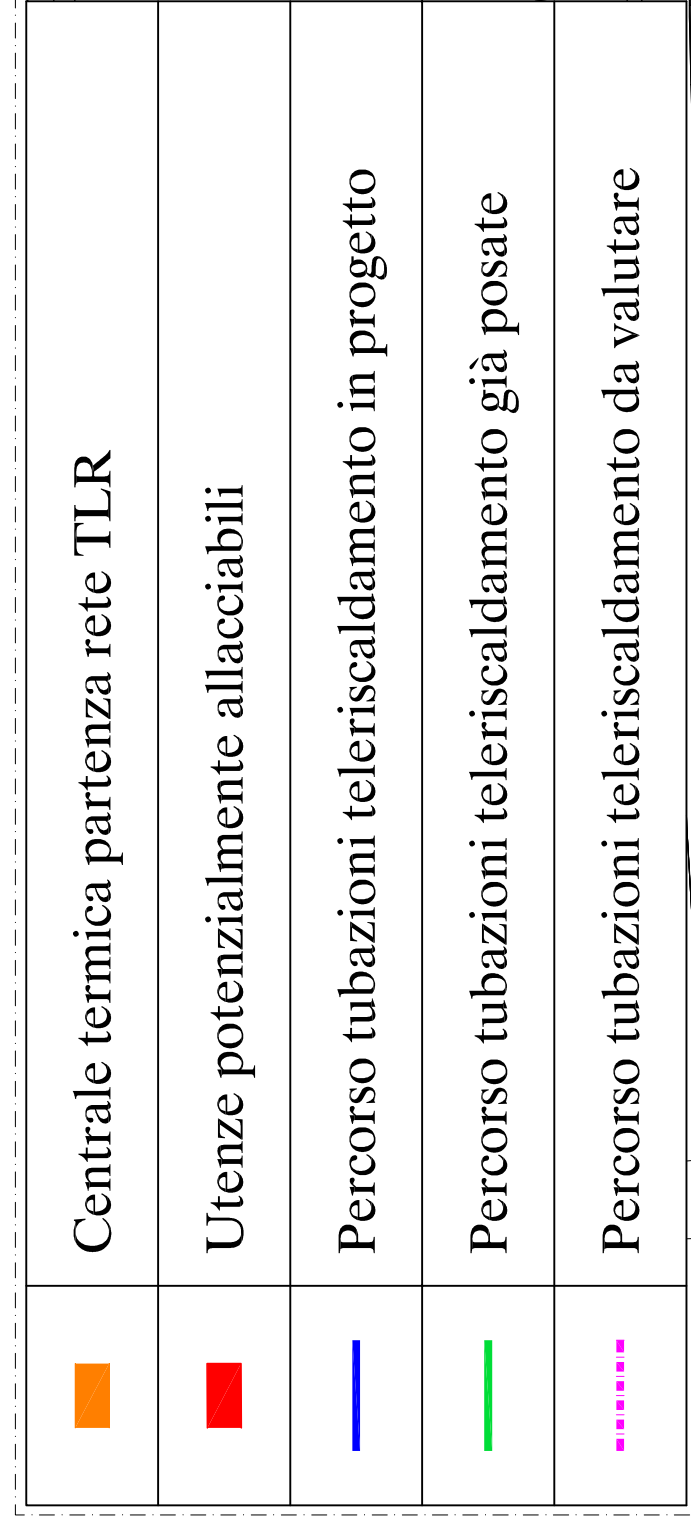

Sede legale	Sede operativa	Società a socio unico soggetta all'attività di direzione e coordinamento, da parte di Edison Spa
Via Acqui, 86 00198 Roma Tel. +39 011 9513 912 PEC teleseledadmon@pec.edison.it	Via della Magnolia, 1 00198 Roma Tel. +39 0171 918530	Capitale Sociale Euro. 1.200.000 euro i.v. Reg. Imprese, C.F. e P. IVA n. 0158460017 REA di Torino 1232955 Codice destinatario: RWYUTBX

IMPIANTI TECNOLOGICI

Committente/Proprietà:

Comune di Genola

Via Roma n°25
12040 Genola (CN)

OGGETTO:
rete di teleriscaldamento comunale
con centrale di produzione a cippato e gas metano

TITOLO:		PROGETTO DI FATTIBILITA' DISTRIBUZIONE INDICATIVA RETE TELERISCALDAMENTO	
Rev.	Data	Descrizione	Pres. Ver.
0	18/11/22	Disegni progetto valutazione interna	
1	05/06/23	Disegni progetto preliminare	
2	25/05/26	Disegni Approvato tavolo	

Data ultima revisione

Codice

Commissione

Data

Disegn. 22.11.672

Scalari 1:1000


Il Progettista

Ing. GIORGANO Gianfranco



Via Stabione 9/A, 12012 Boves (CN)

ORDINE DEGLI INGEGNERI DELLA PROVINCIA DI CUNEO

1261 Dott. Ing. Gianfranco Giordano

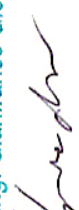

DETTAGLIO SEZIONE INTERRO (scala 1:50)

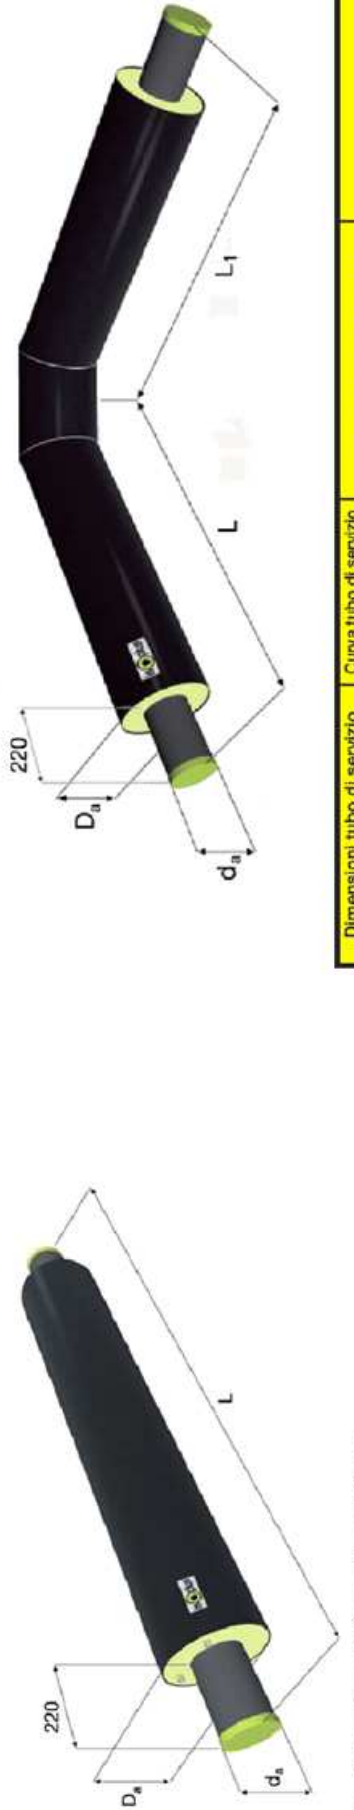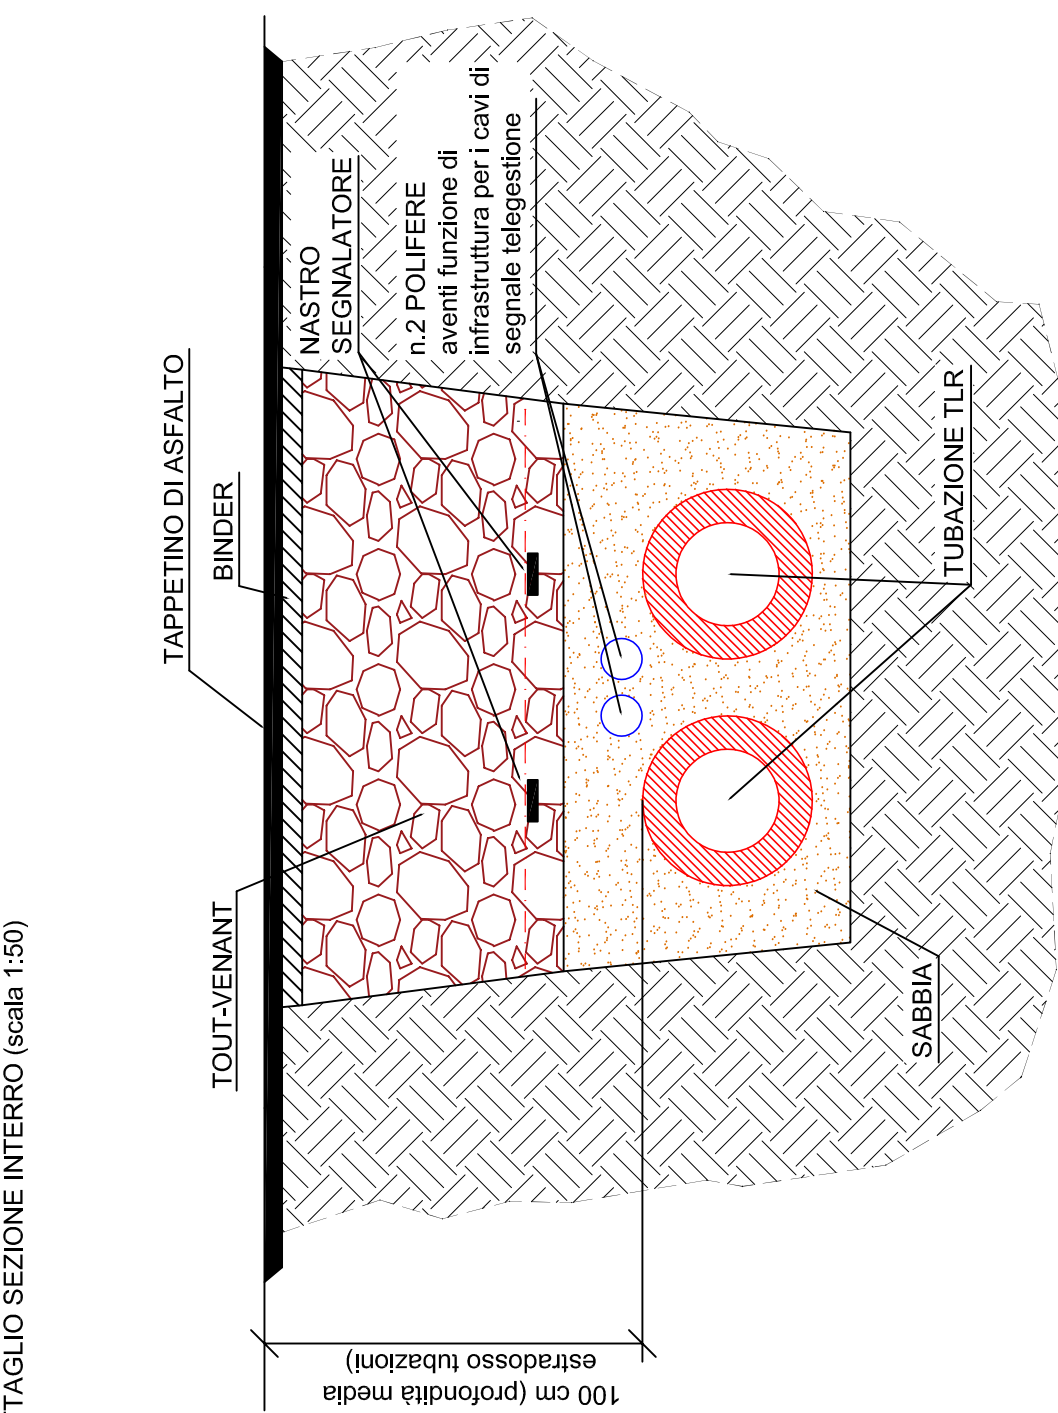[illegible][illegible]

Se per gli appoggi intermedi vengono utilizzate travi in legno, queste devono essere assolutamente rimosse prima del riempimento dello scavo con sabbia. In questo modo si evitano sforzi di pressione inammissibili sul tubo di rivestimento in PEHD. Prima del riempimento dello scavo i sacchi di sabbia vanno aperti.