



PLANIMETRIA DI RILIEVO  
scala 1:500

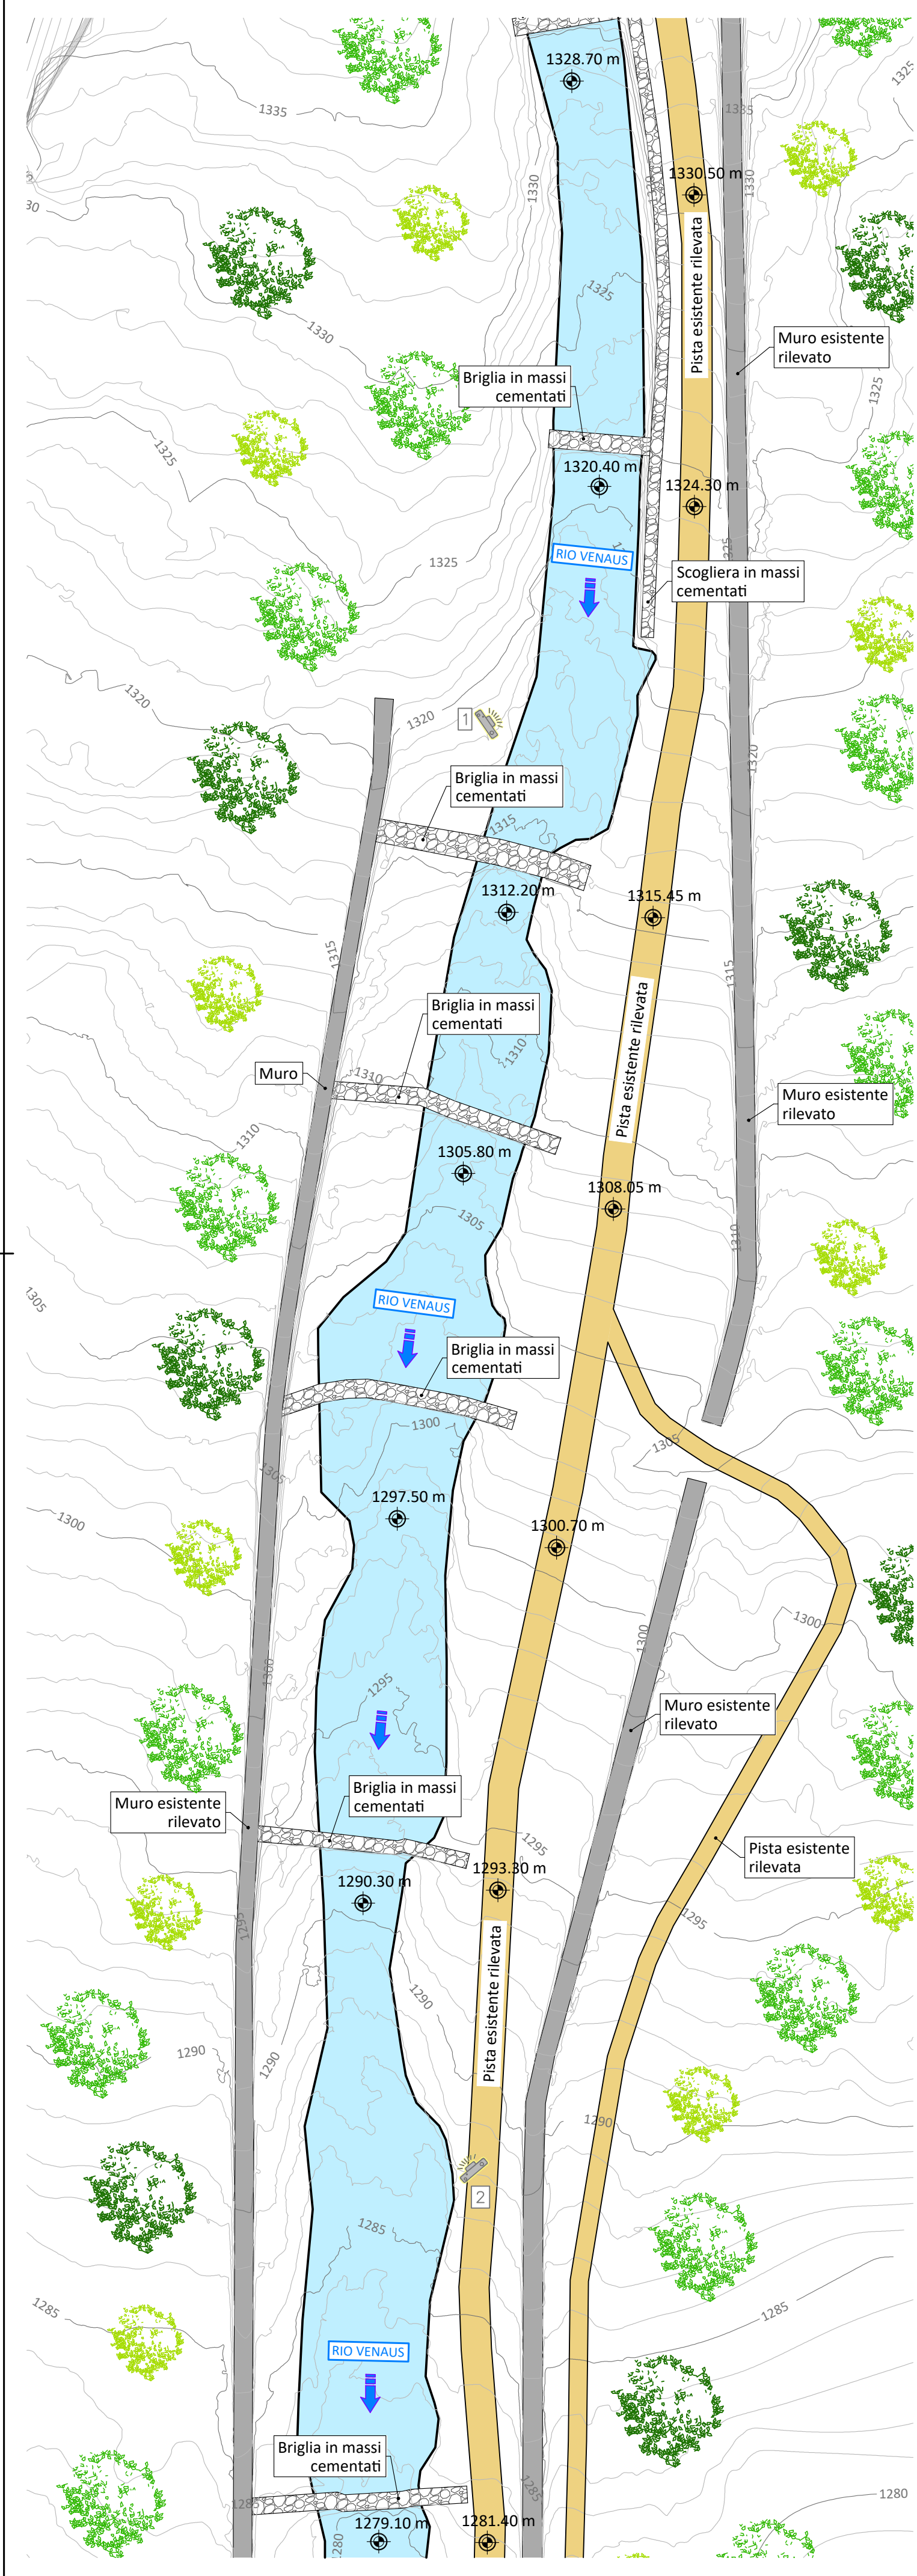

DOCUMENTAZIONE FOTOGRAFICA

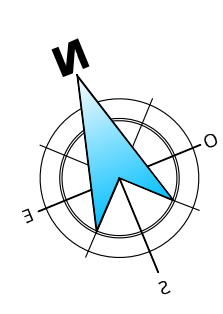

**LEGENDA:**

- PISTA ESISTENTE RILEVATA
- ALVEO RILEVATO
- 1260.00 m QUOTE ALTIMETRICHE
- MURI ESISTENTI RILEVATI
- BRIGLIE/SCOGLIERE RILEVATE
- PUNTI DI RIPRESA FOTOGRAFICA



COMMITTENTE:

COMUNE DI USSEGLIO

OGGETTO:

INTERVENTI DI MOVIMENTAZIONE/DISALVEO DI MATERIALE LITOIDE A MONTE E A VALLE DEL PONTE SULLA S.P. 32 SUL RIO VENAUS

LOCALITÀ DELL'INTERVENTO:

COMUNE DI USSEGLIO

FASE PROGETTUALE:

PROGETTO ESECUTIVO

ARCHIVIO:

|      |     |     |    |     |    |
|------|-----|-----|----|-----|----|
| 6576 | 661 | GEN | 04 | ESE | 01 |
|------|-----|-----|----|-----|----|

TITOLO ELABORATO:

PLANIMETRIA DI RILIEVO



CODICE AREA:

GEN

N° ELABORATO:

04

SCALA:

1:500

DATA:

Loranzè,  
Giugno 2026

| CONTROLO QUALITA' ELABORATI |                               |                       |            | REDDATTO     | VERIFICATO  | RIESAMINATO | APPROVATO | REV | DATA    | NOTE      |
|-----------------------------|-------------------------------|-----------------------|------------|--------------|-------------|-------------|-----------|-----|---------|-----------|
| CODICE                      | AMBITO PROGETTUALE            | RESPONSABILE D'AREA   | RESP. AREA | COORDINATORE | RESP. PROG. |             |           | 0   | 06/2026 | EMISSIONE |
| ARC                         | ARCHITETTURA ED EDILIZIA      | Arch. M. DI PERNA     | -          | -            | -           | -           | -         | 1   | -       | -         |
| GEO                         | AMBIENTE E TERRITORIO         | Geol. P. CAMBULI      | -          | -            | -           | -           | -         | 2   | -       | -         |
| DLS                         | DIREZIONE LAVORI E SICUREZZA  | Ing. C. PACE          | -          | -            | -           | -           | -         | 3   | -       | -         |
| ENE                         | ENERGETICA                    | Ing. A. BREGOLIN      | -          | -            | -           | -           | -         | 4   | -       | -         |
| IDR                         | IDRAULICA                     | Ing. G. BERTOLA       | F.C.       | G.B.         | -           | -           | -         | 5   | -       | -         |
| IEL                         | IMPIANTI ELETTRICI E SPECIALI | Dott. Ing. E. MERCADO | -          | -            | -           | G.B.        | G.N.      | 6   | -       | -         |
| TFM                         | IMPIANTI TERMOFLUIDOMECCANICI | Ing. A. BREGOLIN      | -          | -            | -           | -           | -         | 7   | -       | -         |
| INF                         | INFRASTRUTTURE                | Ing. A. VACCARONE     | -          | -            | -           | -           | -         | 8   | -       | -         |
| STR                         | STRUTTURE                     | Ing. D. KOETTING      | -          | -            | -           | -           | -         | 9   | -       | -         |
| VVF                         | PREVENZIONE INCENDI           | Ing. K. ALDBAISSY     | -          | -            | -           | -           | -         | 10  | -       | -         |
| EXT                         | COLLABORATORI ESTERNI         | -                     | -          | -            | -           | -           | -         | 11  | -       | -         |



Strada Provinciale 222, n°31  
10010 Loranzè (TO)  
TEL. 0125.1970499

e-mail:  
info.sertec@sertec-engineering.com  
www.sertec-engineering.it

IL DIRETTORE TECNICO:  
Ph.D. Ing. Gianluca ODETTO

PROGETTISTA:


Ing. Gianluca NOASCONO  
N° 8292 Y ALBO INGEGNERI  
PROVINCIA DI TORINO

TIMBRO:



ALTRA FIGURA:

TIMBRO:

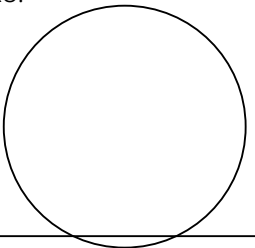

Azienda con sistema qualità certificato ISO 9001

