
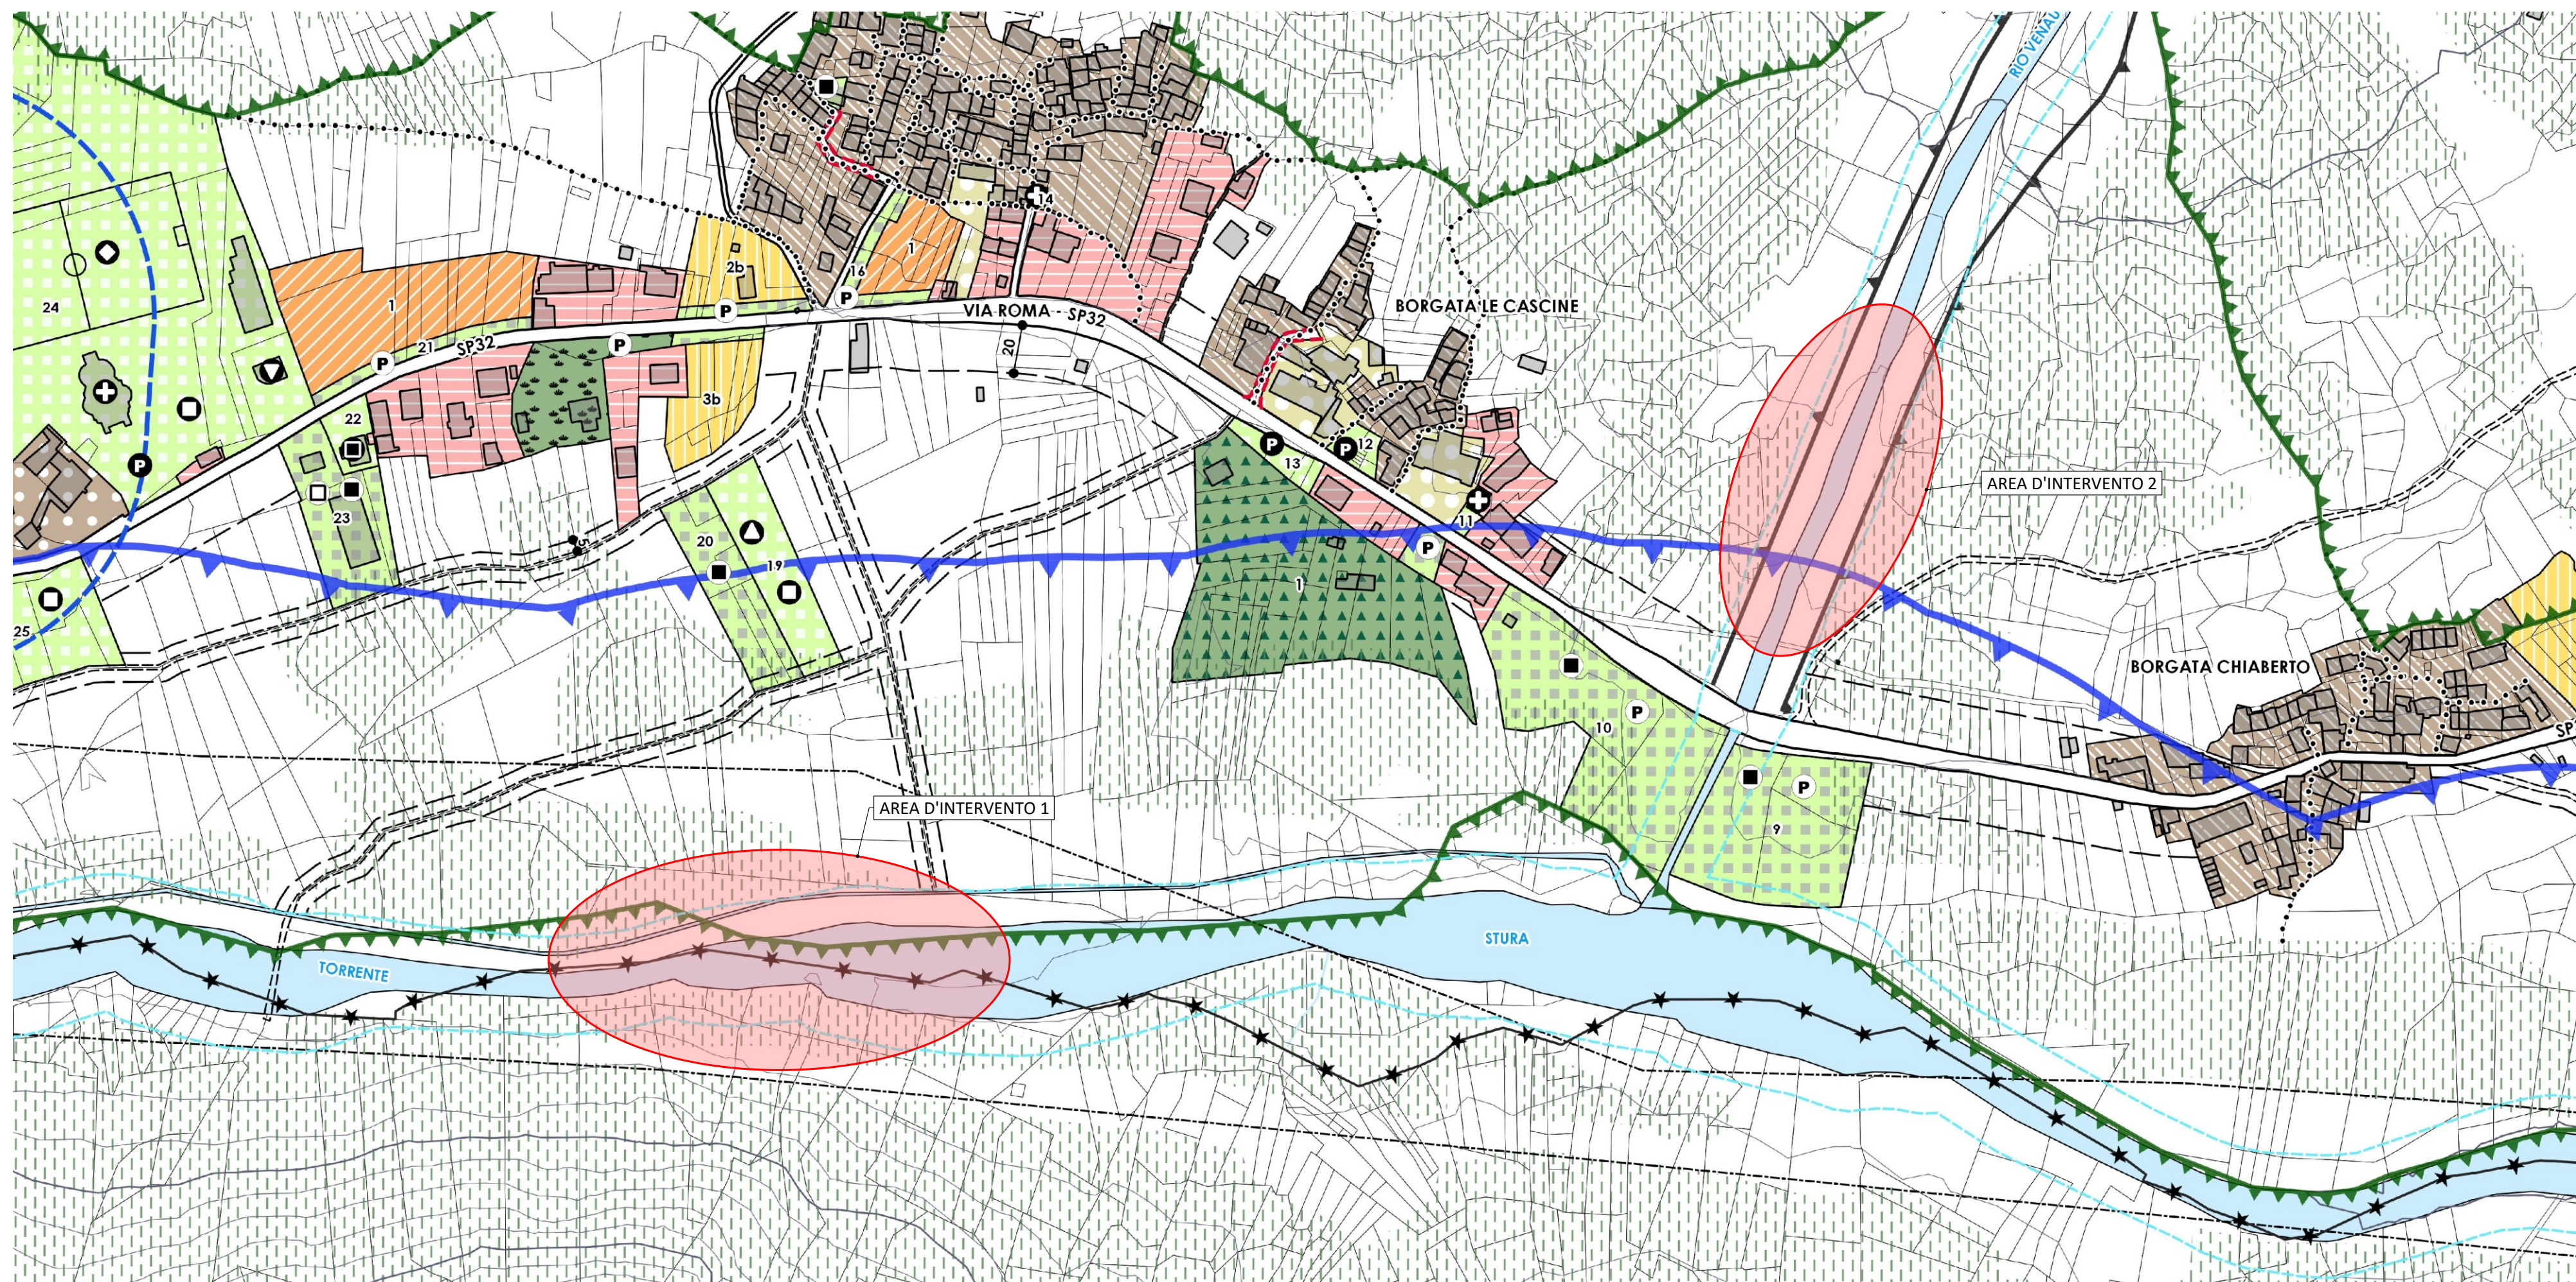
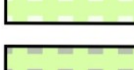


scala 1:2 000

 

- | | | |
|---|---|---|
|  | AREE ESISTENTI DI PARTICOLARE PREGIO STORICO - ARCHITETTONICO - CULTURALE | |
|  | AREE D'INTERESSE STORICO-AMBIENTALE | |
|  | AREE RESIDENZIALI SATURE DI RECENTE EDIFICAZIONE | |
|  | AREE DI COMPLETAMENTO RESIDENZIALE CON CONCESSIONE SINGOLA | |
|  | AREE DI ESPANSIONE RESIDENZIALE CON PIANO ESECUTIVO | |
|  | AREE A VERDE PRIVATO | ALTRI SITI |
|  | AREE ALBERGHIERE E TURISTICO-RICETTIVE ESISTENTI |  |
|  | AREE A SERVIZI ESISTENTI |  |
|  | AREE A SERVIZI IN PROGETTO |  |
|  | AREE PER IMPIANTI SPORTIVI PRIVATI DI USO PUBBLICO |  |
|  | AREE A CAMPEGGIO |  |
|  | AREE MILITARI |  |
|  | AREE CIMITERIALI |  |
|  | AREE AGRICOLE |  |

-  VIABILITÀ ESISTENTE
-  STRADE STERRATE
-  VIABILITÀ IN PROGETTO
-  PRINCIPALI PERCORSI PEDONALI ESISTENTI
-  CORSI D'ACQUA
-  SCOGLIERE
-  LINEE AD ALTA TENSIONE
-  IMPIANTI DI RISALITA

	ESISTENTE	PROGETTO
PARCHEGGIO		
CHIESA		
SCUOLA		
MUNICIPIO		



-  VINCOLO IDROGEOLOGICO
EX R.D. 3267/23
 -  FASCIA DI RISPETTO DAI CORSI
D'ACQUA
 -  AREE SPONDALI VINCOLATE
EX D.LGS 42/04 ART. 142 C.1° LETT. B, C
 -  AREE BOSCADE
EX D.LGS 42/04 ART. 142 C.1° LETT. G

- | | ESISTENTE | PROGETTO |
|----------------|---|---|
| VERDE PUBBLICO |  |  |
| PARCO GIOCHI |  |  |
| CAMPO SPORTIVO |  |  |

- FASCIA DI RISPETTO CIMITERIALE**

- — — FASCIA DI RISPETTO STRADALE

scala 1:5 000

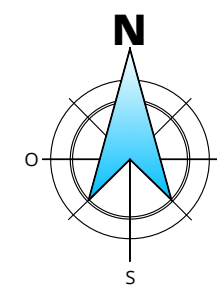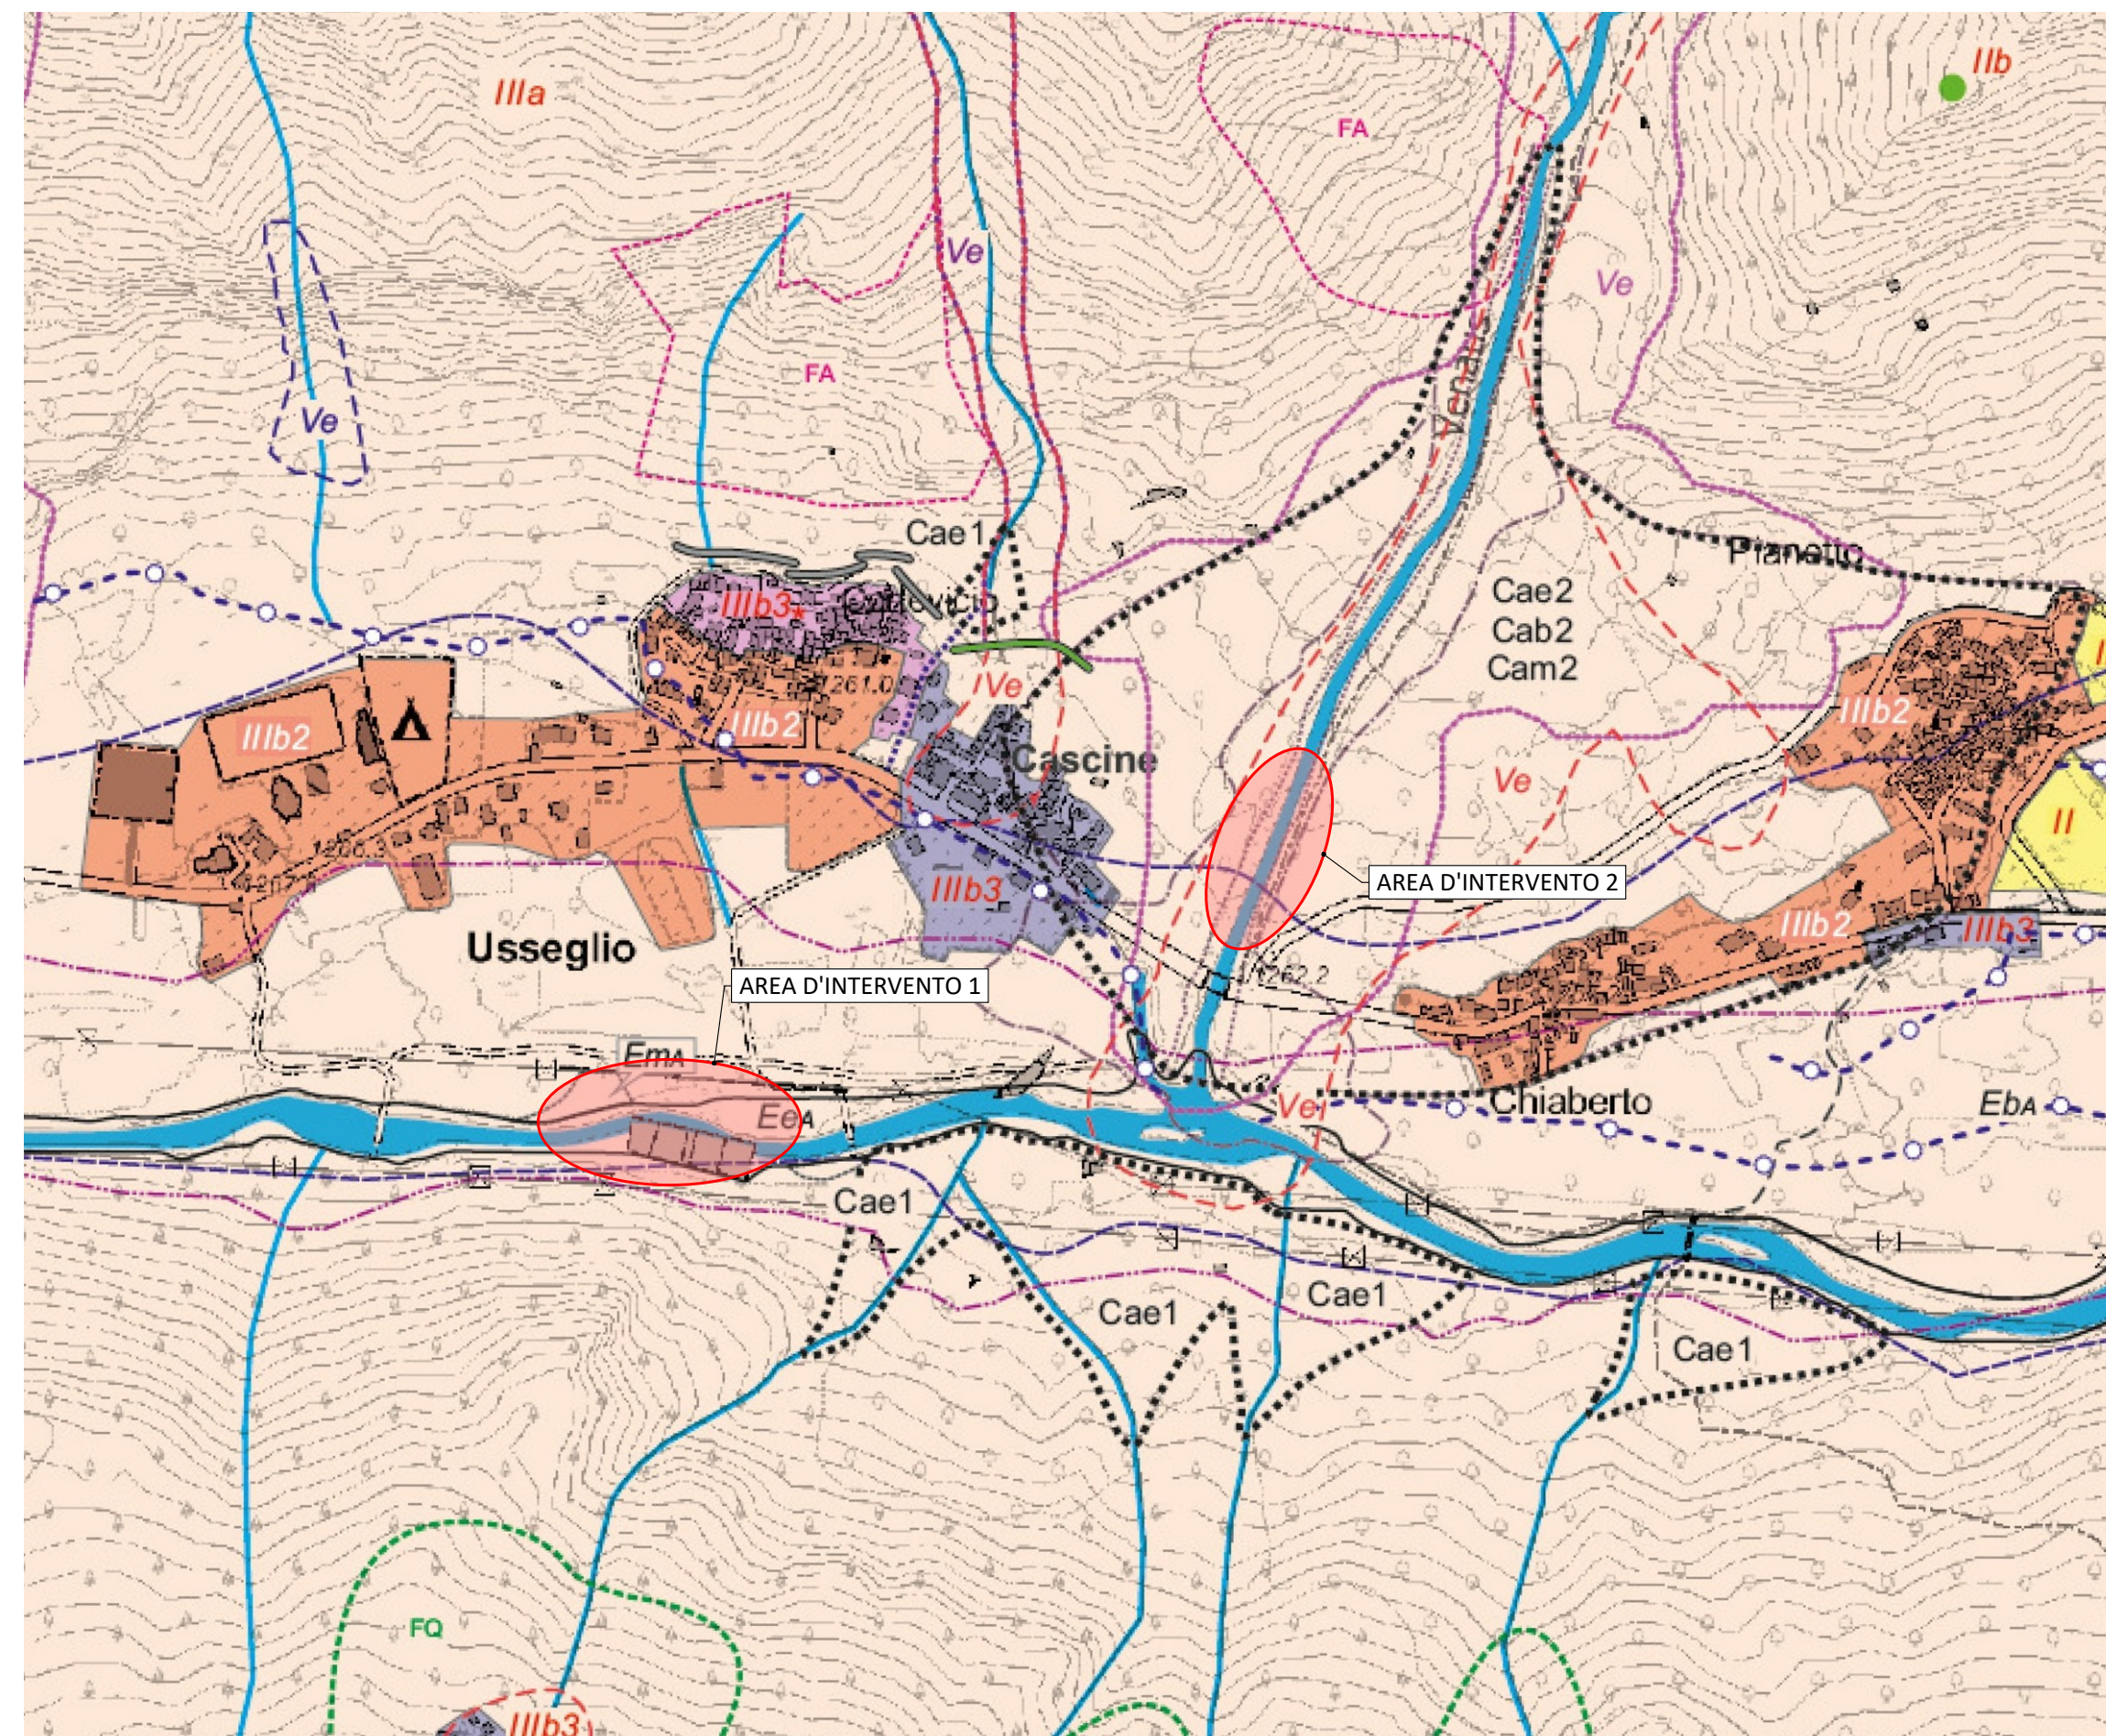

CLASSE II

- CLASSE II**

II

Settori di territorio a moderata pericolosità morfologica in cui gli elementi morfologici limitanti sono di scarsa entità e peso modesto. Non sussistono pertanto limitazioni sostanziali in riferimento alle scelte urbanistiche; qualora presenti, tali limitazioni sono facilmente superabili mediante l'adozione di opportuni accorgimenti progettuali e specifiche soluzioni tecniche. In ogni caso, per ogni intervento urbanistico deve essere osservato quanto previsto dalla normativa vigente e in particolare dal D.M. 17/01/1988 (NTC 2018)

CLASSE IIb

IIb

Settore oggetto di indagini geomorfologiche di dettaglio interessato da progetto di attività ricettiva minimale tipo SKY LODGE.

CLASSE IIIa

IIIa

Porzioni di territorio inedificate in cui gli elementi morfologici limitanti sono presenti in grado d'intensità e numero tali da escluderne totalmente l'utilizzo a fini urbanistici. Sono inoltre incluse nella Classe le porzioni di territorio del fondovalle alluvionale non urbanizzate e non interessate da previsioni di sviluppo urbano. Relativamente a eventuali edifici isolati e sparsi, a esclusione di quelli ricadenti in aree di dissesto attivo o incipiente, si applicano le norme pertinenti alla Classe IIIb3.

- CLASSE IIIb2**

Porzioni di territorio edificato nelle quali gli elementi di pericolosità e di rischio idrogeologico sono tali da imporre, in ogni caso, interventi di riassetto territoriale di carattere pubblico a tutela del patrimonio urbanistico esistente secondo la Circolare 7/LAP e punto 7.10 della Nota Tecnica esplicitiva. Per la tipologia degli interventi edilizi consentiti il riferimento è la DGR 70/04/2014

CLASSE IIIb3

Porzioni di territorio di fondovalle interessate da previsioni di sviluppo urbano, idraulicamente protette, come documentato da specifiche verifiche idrauliche.

CLASSE IIIb3

Porzioni di aree edificate classificate o riclassificate in base ad approfondimenti di indagini o di elementi documentali delle Banche Dati Geologiche.

L'asterisco indica:

 - le aree di Corticovo, Villaretto e Pian Benot per la presenza di interventi di difesa e di analisi di dettaglio che individuano condizioni di pericolosità medio/moderata;
 - Fraz. Pernera ricadente entro frana di tipo DGPV per la quale si applicano le indicazioni del PTO2 - elaborato Ds4 (agosto 2011)

CLASSE IIIb4

Area edificata a est di località Margone interessata da dissesti statici. Settori ed edifici in ambito di esondazione EeA e di concode attiva CAe1 (Loc. Piazzette, Crot, Margone). Fabbricati a nord del lago Malciaussia ricadenti in ambiti valanghivi e di concode attiva (CA)

- | | |
|---|--|
|  | Onda di sommersione conseguente all'ipotetico collasso dell'opera di ritenuta del Lago della Rossa |
|  | Onda di sommersione conseguente all'ipotetico collasso dell'opera di ritenuta di Malciaussia |

	FQ	Frana quiescente
	FA	Frana attiva
	DGPV	Deformazione gravitativa profonda

Da SIVA (Sistema Informativo Valanghe in Piemonte)

- a) Da simulazione analitica
- b) Da simulazione analitica, a opere di difesa realizzate

Da informazioni storiche

Da elementi morfologici, simulazioni analitiche eventi di colata detritica debris flow, simulazioni analitiche idrauliche (portata liquida e solida)

- | | |
|-----|-------------------------------|
| CAe | Pericolosità molto elevata |
| CAb | Pericolosità elevata |
| CAm | Pericolosità media / moderata |
| Cs | Stabilizzato |

Classificazione conoidi attivi sulla base degli interventi di sistemazione

PROCESSI AREALI

- | | |
|----------|-------------------------------------|
| E_{eA} | Intensità processi molto elevata |
| E_{bA} | Intensità processi elevata |
| E_{mA} | Intensità processi media / moderata |

- Sorgenti SMA

- | | |
|-----|----------------------------|
| ZTA | Zona di tutela assoluta |
| ZRR | Zona di rispetto ristretta |
| ZRA | Zona di rispetto allargata |

-  Bacini idrici
 Torrente Stura di Vi
 Rete idrografica mi
 Canali artificiali
 Corso d'acqua deviat

Fasce di rispetto dei corsi d'acqua
10 m per sponda: T. Stura di Viù e
reticolo idrografico minore
5 m per sponda: canali artificiali
100 m da sponda: laghi naturali

Art. 29 L.R. 56/1977 così come modificato
da art. 75 della L.R. 13 del 29.05.2020



REGIONE
PIEMONTE



COMUNE DI USSEGLIO

MOVIMENTAZIONE DI MATERIALE LITOIDE E REALIZZAZIONE TRATTI DI SCOGLIERA
TRA I PONTI RAMASSERE E CIAMBERLIN, LUNGO IL TORRENTE STURA, IN COMUNE
DI USSEGLIO" e "REALIZZAZIONE DI DIFESE SPONDALI SUL RIO VENAUS
A MONTE DEL PONTE SULLA SP 32 IN COMUNE DI USSEGLIO

COMUNE DI USSEGLIO

PROGETTO ESECUTIVO

	7	-	-	x	x	x
	6	-	-	-	x	x
	5	-	-	-	x	x
	4	-	-	-	x	x
	3	-	-	-	x	x
	2	-	-	-	x	x
	1	-	-	-	-	-
	0	06/2026	PROGETTO ESECUTIVO	F.C.	G.B.	G.N.
REVISIONE	DATA	DESCRIZIONE		REDATTO	VERIFICATO	RISAMINATO

PLANIMETRIA D' INQUADRAMENTO CON INDICAZIONI VINCOLISTICHE

6576 TAMES, PLANIMETRIA, INQUADRAMENTO, INDICAZIONE

DATA: Loranze,
Giugno 2026

02

STUDIO TECNICO
Ing. GIANLUCA NOASCONO

Sede legale
Via Barengo n.13, 10081
Castellamonte (To)
TEL. +39 348 7227848
e-mail: info.noascono@pec.it
P.IVA 08172840012

Sede operativa
Strada Provinciale 222, n.31
10010 Lorzánè (To)
TEL. 0125.561001 - 0125.56480
FAX 0125.564014
e-mail: gianluca.noascono@ilquadrofiscio.it

Dott. Ing. Gianluca NOASCONO
N° 8292 Y ALBO INGEGNERI
PROVINCIA DI TORINO



TIMBRO:

TIMBRO: