


PLANIMETRIA CATASTALE - INTERVENTO 1
scala 1:1 000

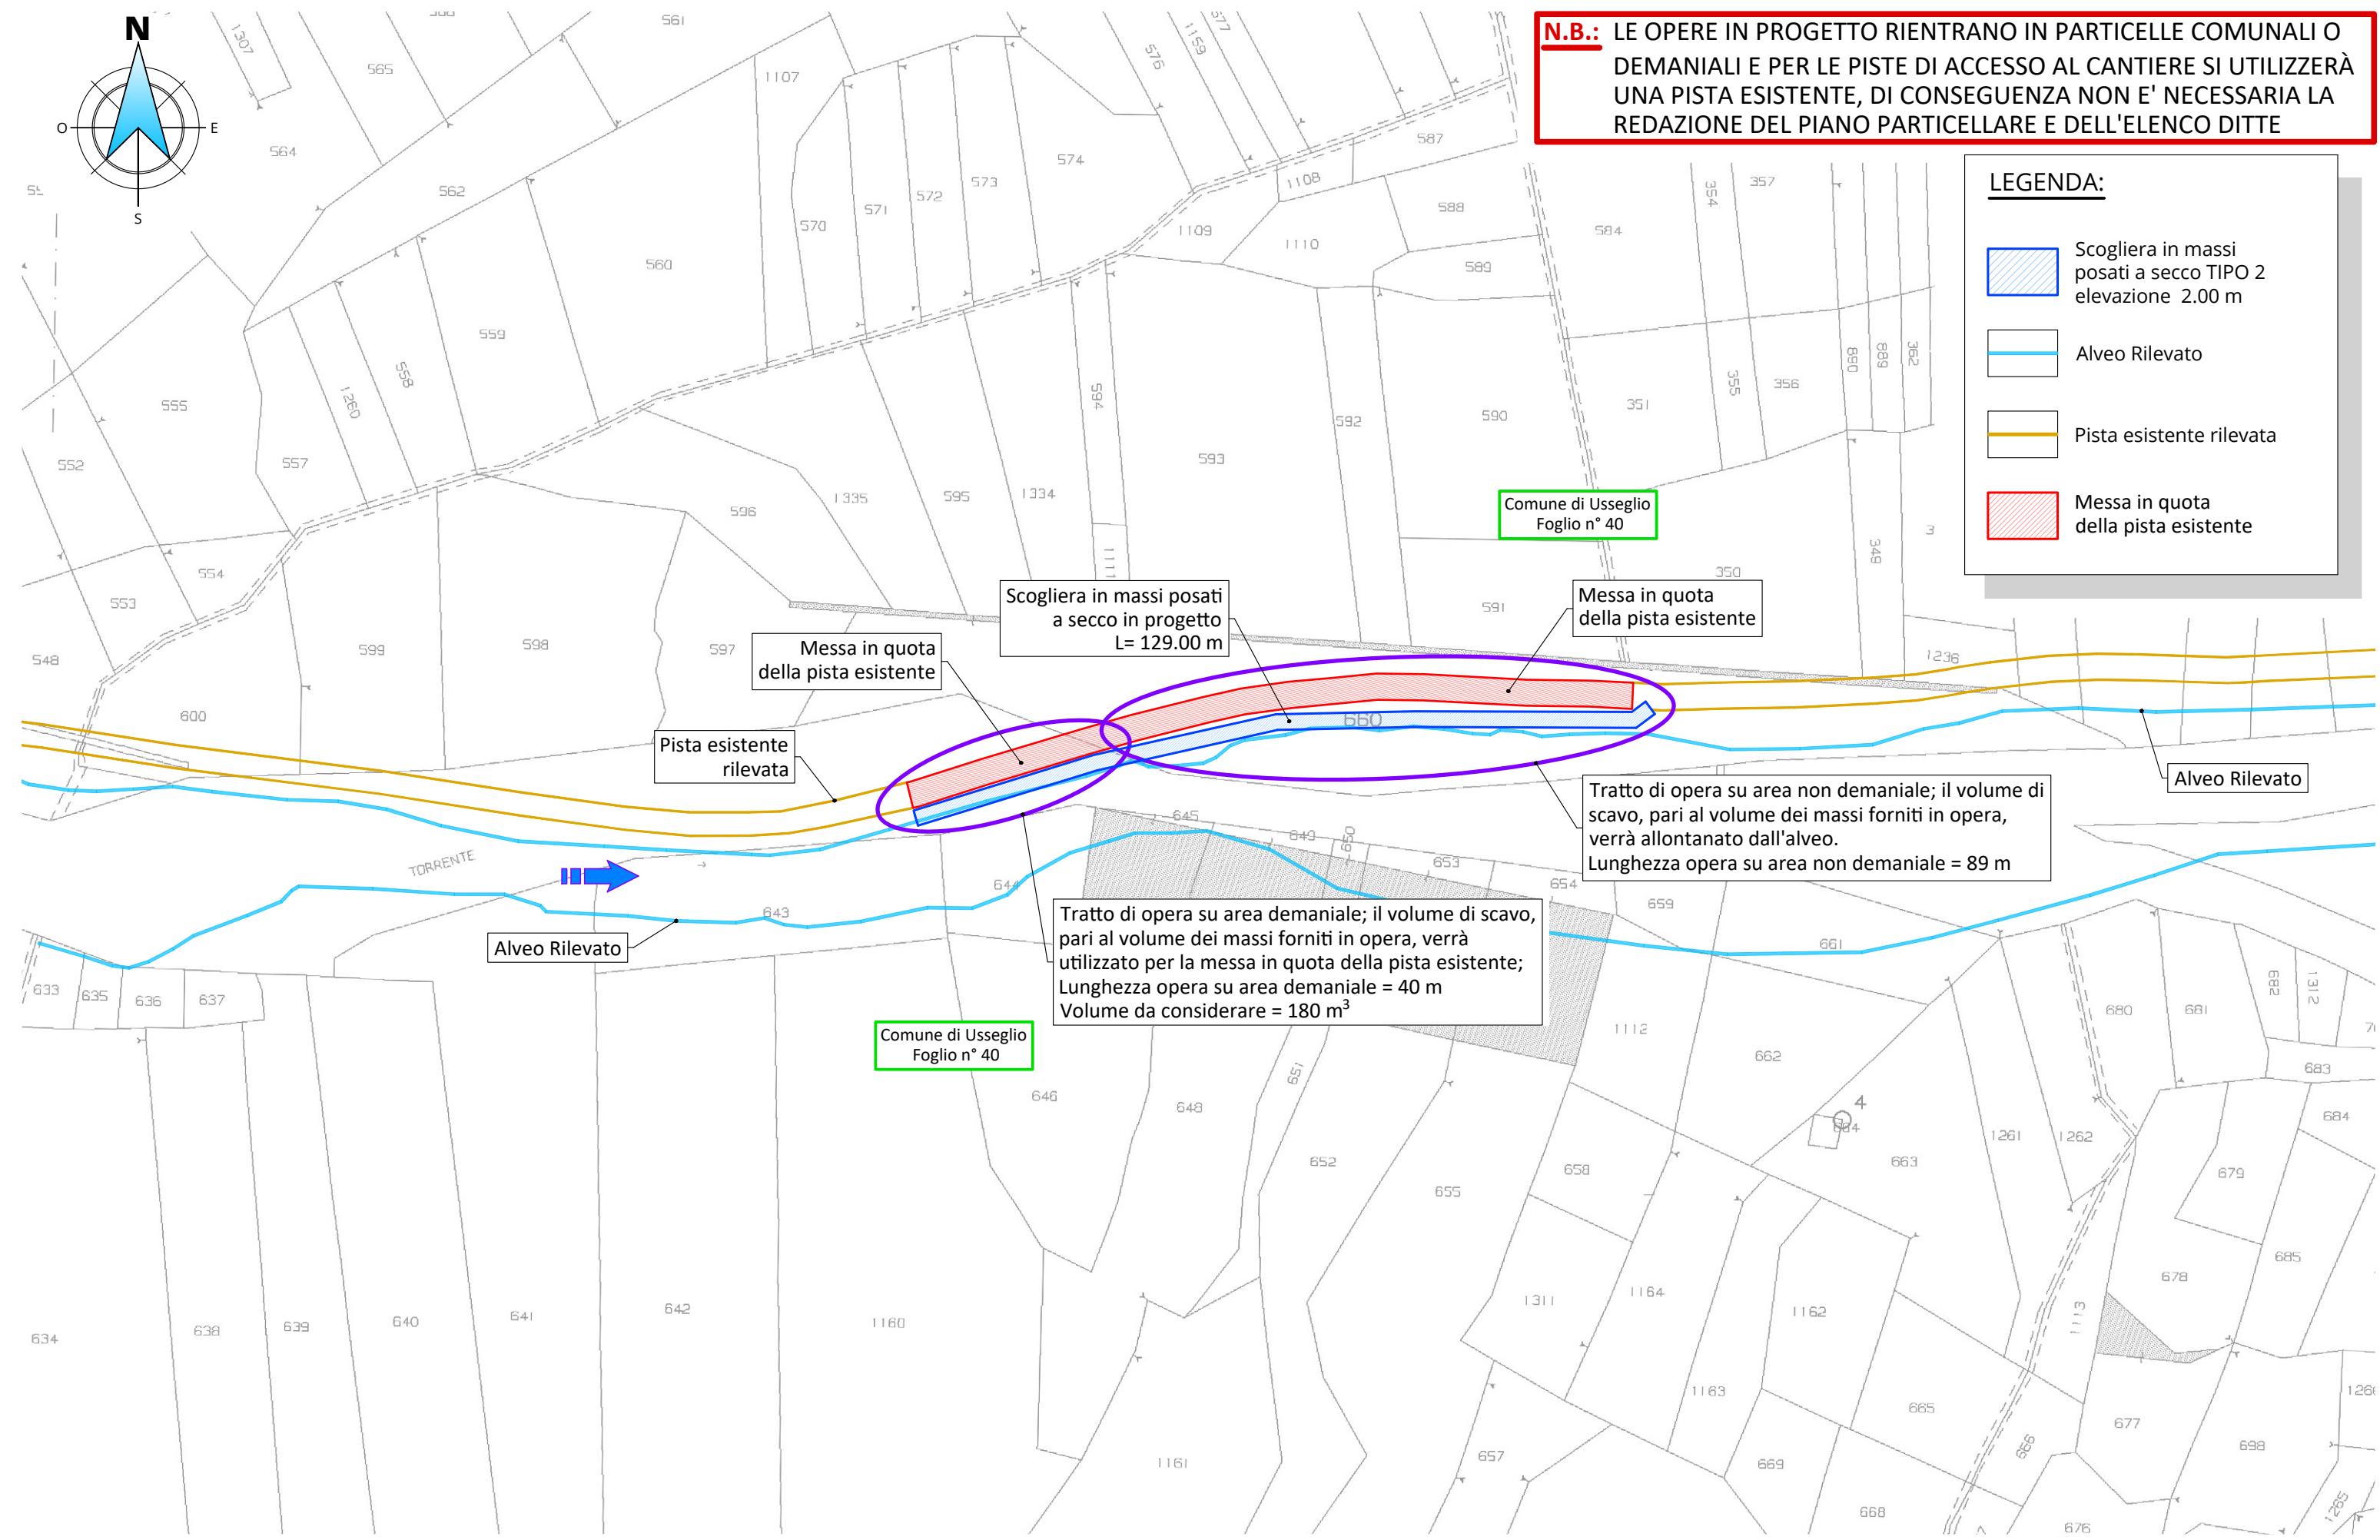

N.B.: LE OPERE IN PROGETTO RIENTRANO IN PARTICELLE COMUNALI O DEMANIALI E PER LE PISTE DI ACCESSO AL CANTIERE SI UTILIZZERÀ UNA PISTA ESISTENTE, DI CONSEGUENZA NON E' NECESSARIA LA REDAZIONE DEL PIANO PARTICELLARE E DELL'ELENCO DITTE

LEGENDA:

- Scogliera in massi posati a secco TIPO 2 elevazione 2.00 m
- Alveo Rilevato
- Pista esistente rilevata
- Messa in quota della pista esistente

COMMITTENTE:



COMUNE DI USSEGLIO

OGGETTO:

MOVIMENTAZIONE DI MATERIALE LITOIDE E REALIZZAZIONE TRATTI DI SCOGLIERA TRA I PONTI RAMASSERE E CIAMBERLIN, LUNGO IL TORRENTE STURA, IN COMUNE DI USSEGLIO" e "REALIZZAZIONE DI DIFESE SPONDALI SUL RIO VENAUS A MONTE DEL PONTE SULLA SP 32 IN COMUNE DI USSEGLIO

LOCALITÀ DELL'INTERVENTO:

COMUNE DI USSEGLIO

FASE PROGETTUALE:

PROGETTO ESECUTIVO

7	-	-	-	-	-
6	-	-	-	-	-
5	-	-	-	-	-
4	-	-	-	-	-
3	-	-	-	-	-
2	-	-	-	-	-
1	-	-	-	-	-
0	06/2026	PROGETTO ESECUTIVO	F.C.	G.B.	G.N.
REVISIONE	DATA	DESCRIZIONE	REDATTO	VERIFICATO	RIESAMINATO

TITOLO:

PLANIMETRIA CATASTALE -
INTERVENTO 1

ARCHIVIO:

6576

FILE N°:

TAV.03.1.3.2, PLANIMETRIA CATASTALE_INT.1.2

DATA:

Loranzè,
Giugno 2026

TAVOLA N°

3.1

SCALA:

1:1000

STUDIO TECNICO
Ing. GIANLUCA NOASCONO

Sede legale

Via Barengo n.13, 10081
Castellamonte (To)
TEL. +39 348 7227848
e-mail: info.noascono@pec.it
P.IVA 08172840012


Sede operativa

Strada Provinciale 222, n.31
10010 Loranzè (To)
TEL. 0125.561001 - 0125.564807
FAX 0125.564014
e-mail: gianluca.noascono@ilquadrifoglio.to.it

PROGETTISTA:


Dott. Ing. Gianluca NOASCONO
N° 8292 Y ALBO INGEGNERI
PROVINCIA DI TORINO

TIMBRO:

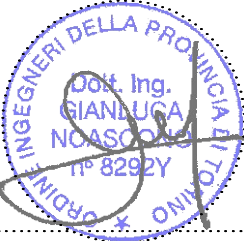

ALTRA FIGURA:

TIMBRO:

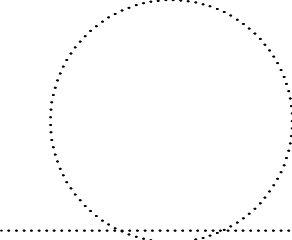

ALTRA FIGURA:

TIMBRO:

