

PLANIMETRIA DI RILIEVO - INTERVENTO 1
scala 1:250

LEGENDA:

PISTA ESISTENTE RILEVATA

AREA SOGGETTA AD EROSIONE SPONDALE



ALVEO RILEVATO

MURI ESISTENTI RILEVATI

1260.00 m

QUOTE ALTIMETRICHE

PUNTI DI RIPRESA FOTOGRAFICA

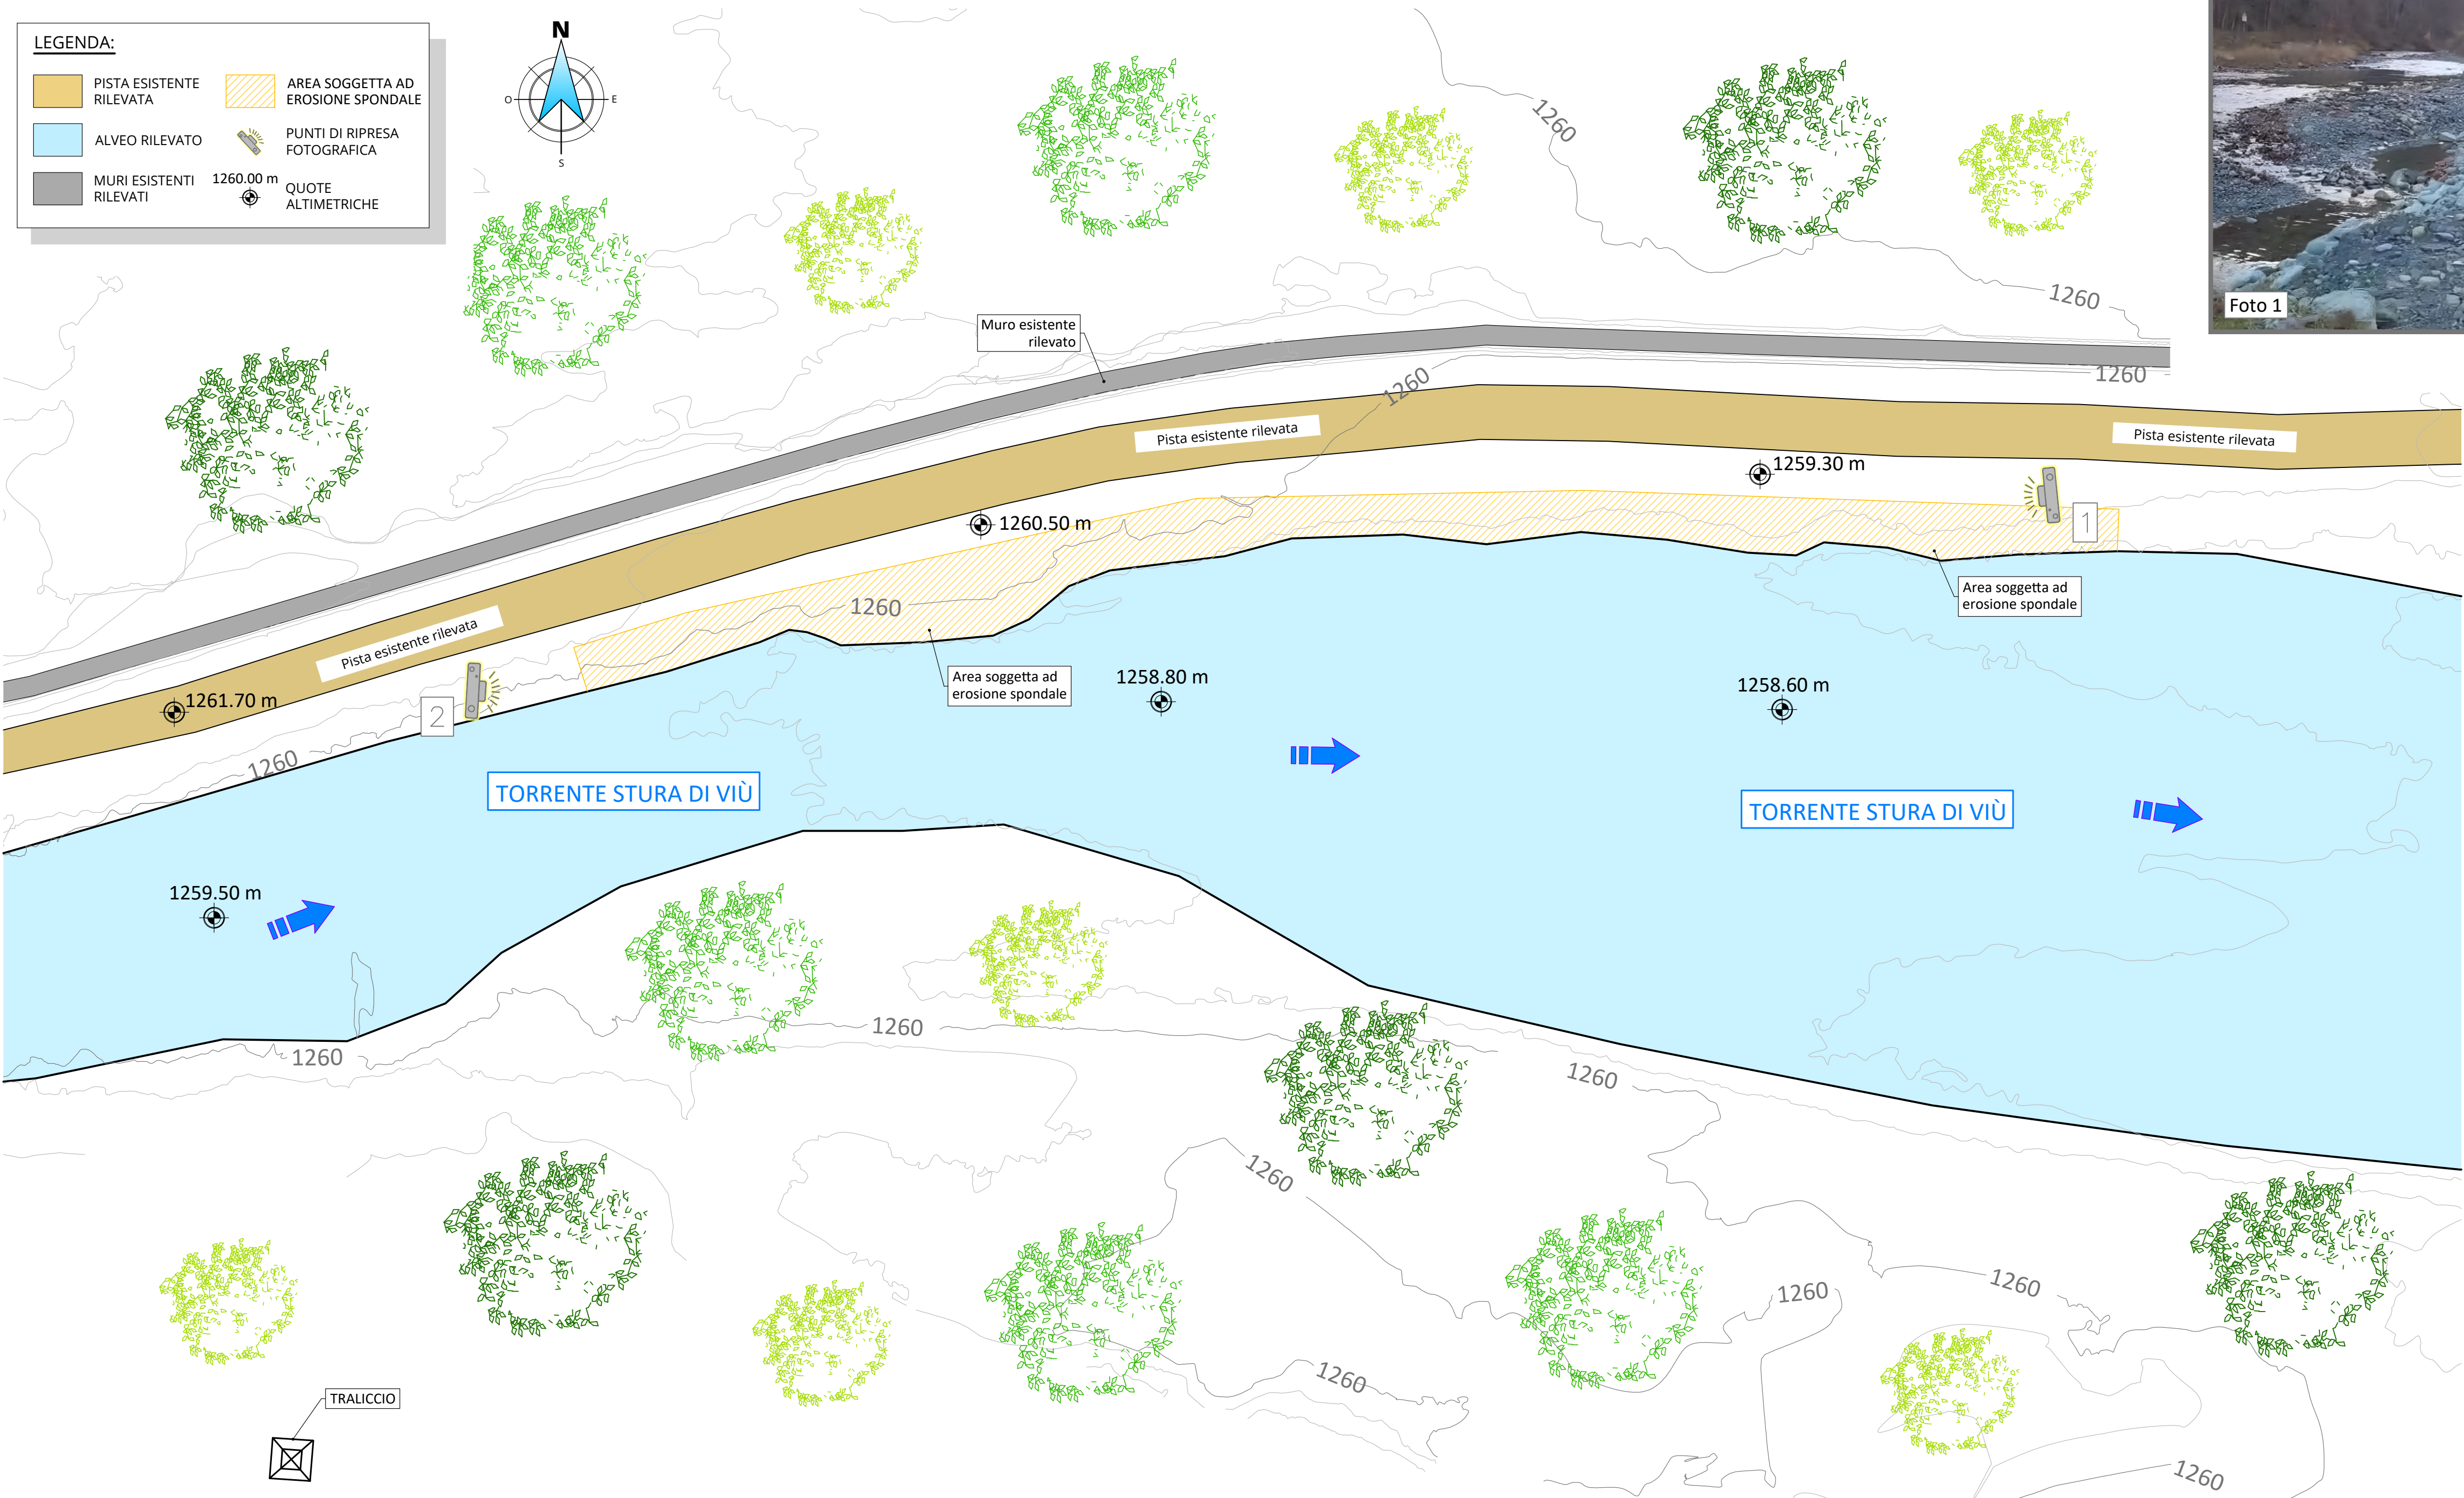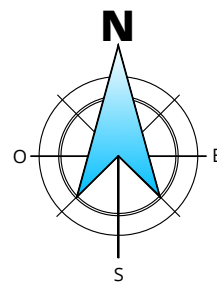

REGIONE PIEMONTE

TORINO METROPOLI

COMUNE DI USSEGLIO

OGGETTO:
MOVIMENTAZIONE DI MATERIALE LITOIDE E REALIZZAZIONE TRATTI DI SCOGLIERA TRA I PONTI RAMASSERE E CIAMBERLIN, LUNGO IL TORRENTE STURA, IN COMUNE DI USSEGLIO" e "REALIZZAZIONE DI DIFESE SPONDALE SUL RIO VENAUS A MONTE DEL PONTE SULLA SP 32 IN COMUNE DI USSEGLIO

LOCALITÀ DELL'INTERVENTO:
COMUNE DI USSEGLIO

FASE PROGETTUALE:
PROGETTO ESECUTIVO

7					
6					
5					
4					
3					
2					
1					
0	06/2026	PROGETTO ESECUTIVO	F.C.	G.B.	G.N.
REVISIONE	DATA	DESCRIZIONE	REDATTO	VERIFICATO	RIESAMINATO

TITOLO:
PLANIMETRIA DI RILIEVO - INTERVENTO 1

ARCHIVIO:
6576

FILE N°:
TAV.4.1_42_PLANIMETRIA_RILIEVO_INT.1.2

DATA:
Loranzè, Giugno 2026

TAVOLA N°:
4.1

SCALA:
1:250

Sede legale
Via Barengo n.13, 10081
Castellamonte (To)
TEL. +39 348 7227848
e-mail: info.noascono@pec.it
P.IVA 08172840012

Sede operativa
Strada Provinciale 222, n.31
10010 Loranzè (To)
TEL. 0125.561001 - 0125.564807
FAX 0125.564014
e-mail: gianluca.noascono@ilquadrifoglio.to.it

PROGETTISTA:
Dott. Ing. Gianluca NOASCONO
N° 8292 Y ALBO INGEGNERI
PROVINCIA DI TORINO

ALTRA FIGURA:

TIMBRO:

ALTRA FIGURA:

TIMBRO: