



PLANIMETRIA DI RILIEVO - INTERVENTO 2
scala 1:500

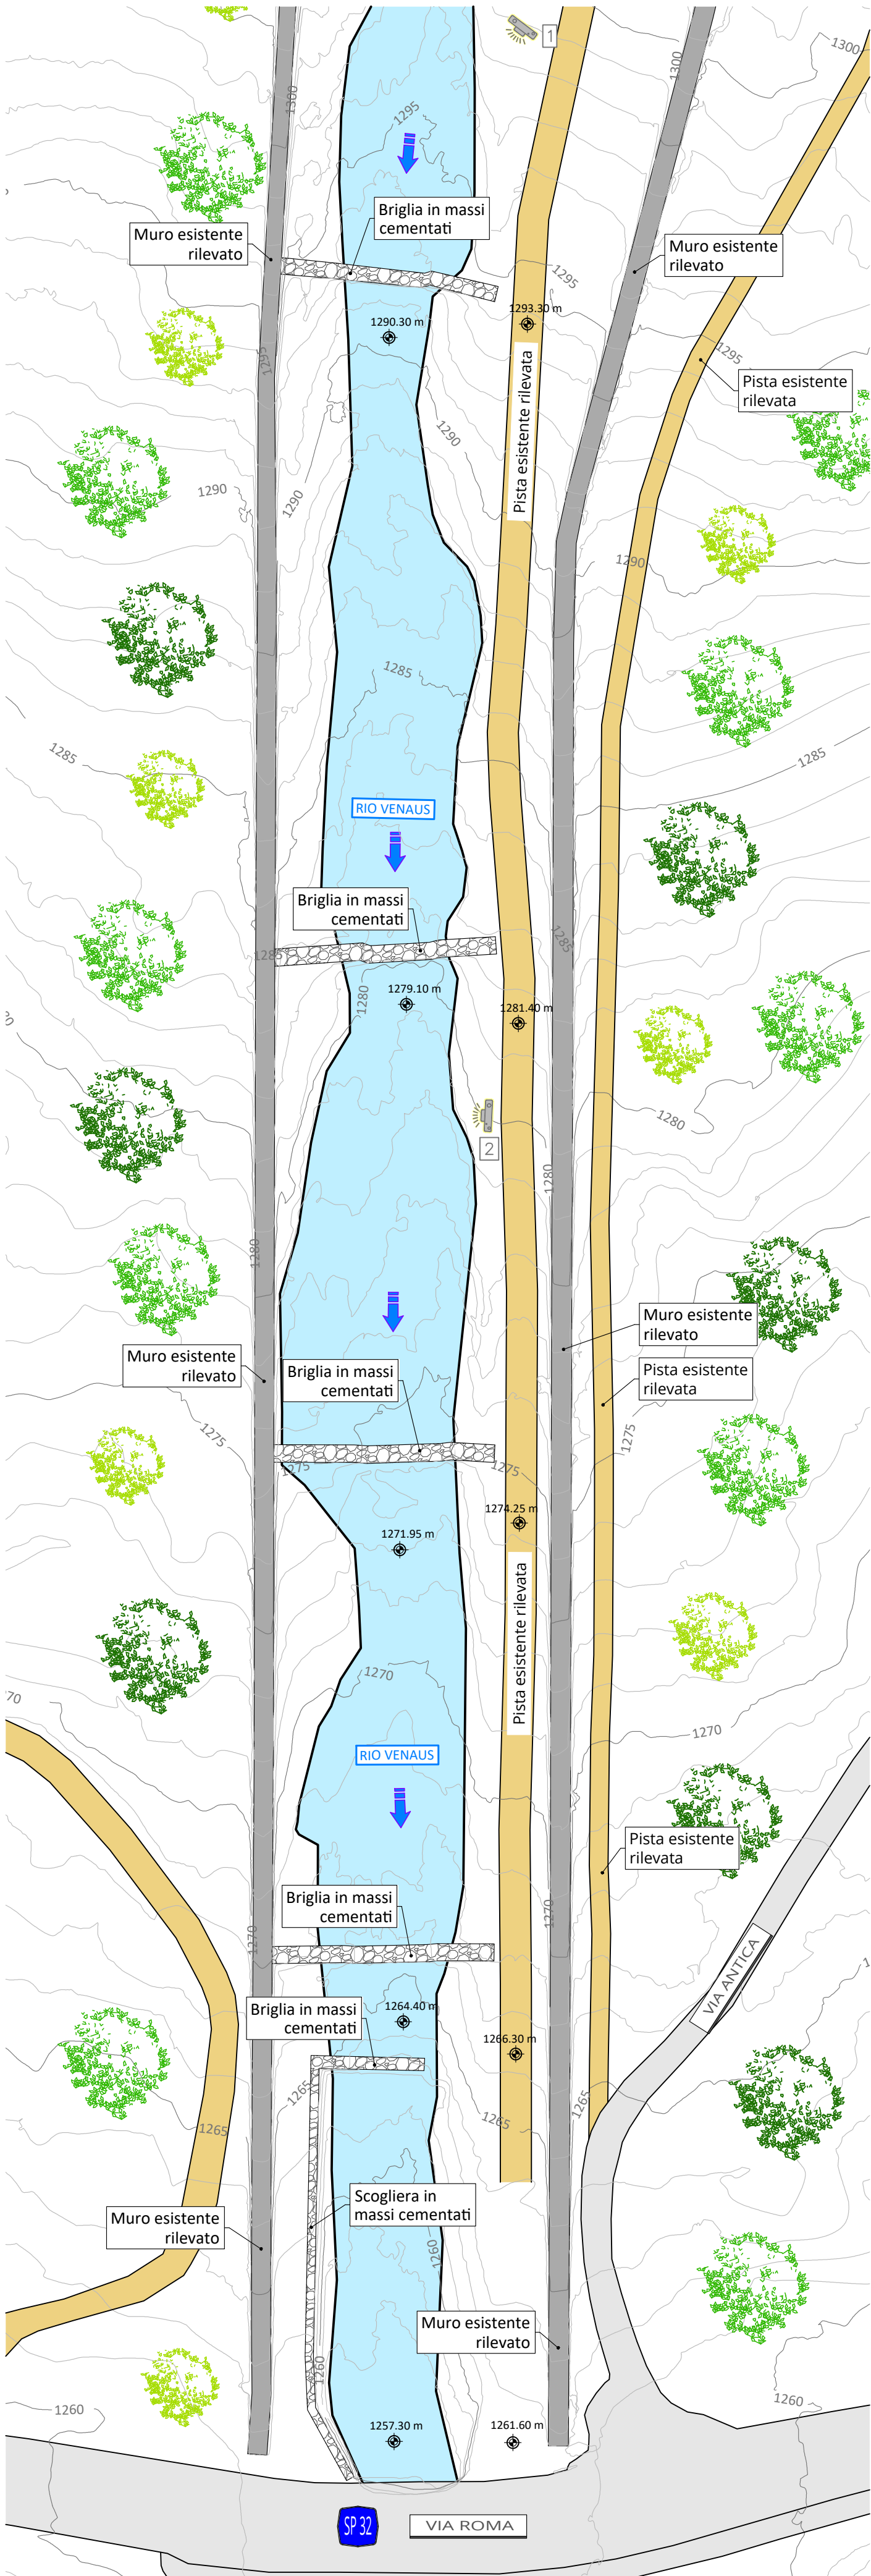

LEGENDA:

- PISTA ESISTENTE RILEVATA
- ALVEO RILEVATO
- MURI ESISTENTI RILEVATI
- 1260.00 m QUOTE ALTIMETRICHE
- STRADA BITUMATA RILEVATA
- BRIGLIE/SCOGLIERE RILEVATE
- FLUSSO DEL RIO
- PUNTI DI RIPRESA FOTOGRAFICA

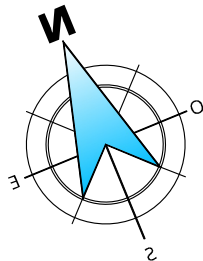

COMMITTENTE:

REGIONE
PIEMONTE



TORINO
METROPOLI

COMUNE DI USSEGLIO

OGGETTO:

MOVIMENTAZIONE DI MATERIALE LITOIDE E REALIZZAZIONE TRATTI DI SCOGLIERA TRA I PONTI RAMASSERE E CIAMBERLIN, LUNGO IL TORRENTE STURA, IN COMUNE DI USSEGLIO" e "REALIZZAZIONE DI DIFESE SPONDALI SUL RIO VENAUS A MONTE DEL PONTE SULLA SP 32 IN COMUNE DI USSEGLIO

LOCALITÀ DELL'INTERVENTO:

COMUNE DI USSEGLIO

FASE PROGETTUALE:

PROGETTO ESECUTIVO

7	-	-	-	-	-
6	-	-	-	-	-
5	-	-	-	-	-
4	-	-	-	-	-
3	-	-	-	-	-
2	-	-	-	-	-
1	-	-	-	-	-
0	06/2026	PROGETTO ESECUTIVO	F.C.	G.B.	G.N.
REVISIONE	DATA	DESCRIZIONE	REDATTO	VERIFICATO	RIESAMINATO

TITOLO:

PLANIMETRIA DI RILIEVO -
INTERVENTO 2

ARCHIVIO:

6576

FILE N°:

TAV.4.1_4.2_PLANIMETRIA_RILIEVO_INT.1.2

DATA:

Loranzè,
Giugno 2026

TAVOLA N°

4.2

SCALA:

1:250

STUDIO TECNICO
Ing. GIANLUCA NOASCONO

Sede legale

Via Barengo n.13, 10081
Castellamonte (To)
TEL. +39 348 7227848
e-mail: info.noascono@pec.it
P.IVA 08172840012

Sede operativa


Strada Provinciale 222, n.31
10010 Loranzè (To)
TEL. 0125.561001 - 0125.564807
FAX 0125.564014
e-mail: gianluca.noascono@ilquadrifoglio.to.it

PROGETTISTA:

Dott. Ing. Gianluca NOASCONO
N° 8292 Y ALBO INGEGNERI
PROVINCIA DI TORINO

ALTRA FIGURA:

TIMBRO:

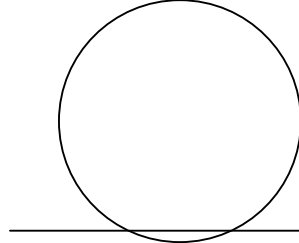

TIMBRO:

ALTRA FIGURA:

TIMBRO:

