

INDIVIDUAZIONE AREE D'INTERVENTO
scala 1:2000





N.B.1: LA SCOGLIERA IN PROGETTO DOVRÀ ESSERE IMMERSATA ADEGUATAMENTE NELLA SPONDA PER UN TRATTO DI SUFFICIENTE LUNGHEZZA.

N.B.2: IL MATERIALE PROVENIENTE DAGLI SCAVI, PARI AL VOLUME DEI MASSI FORNITI IN OPERA, PER LA REALIZZAZIONE DELLA SCOGLIERA VERRÀ ALLONTANATO DALL'ALVEO AD ONERE E CURA DELL'IMPRESA APPALTATRICE, ANCHE AL FINE DI NON OCCLUDERE LA SEZIONE IDRAULICA E NON DEPOSITARE MATERIALE FACILMENTE MOBILIZZABILE E TRASPORTABILE A VALLE, CON LE CONSEGUENTI PROBLEMATICHE DI SOVRALLUVIONAMENTO.


N.B.3: PREVENTIVAMENTE ALL'ACCESSO DEI MEZZI IN ALVEO SARÀ NECESSARIO RICHIEDERE APPOSITA AUTORIZZAZIONE ALLA MESSA IN SECCA AL FINE DI VALUTARE LA NECESSITA' DI EFFETTUAZIONE DI UN RECUPERO DELLA FAUNA ITTICA PRESENTE. L'ISTANZA DOVRÀ ESSERE INOLTATA CON UN ANTICIPO MINIMO DI 15 GIORNI LAVORATIVI SULL'INIZIO LAVORI.

N.B.4: IL MATERIALE PROVENIENTE DAGLI SCAVI NELLE AREE DEMANIALI, PARI AL VOLUME DEI MASSI FORNITI IN OPERA PER LA REALIZZAZIONE DELLA SCOGLIERA, SARÀ USATO PER IMBOTTIMENTO DELLA SPONDA E PER LA MESSA IN QUOTA DELLA PISTA ESISTENTE A TERGO DELLA SCOGLIERA STESSA


N.B.5: I MASSI COSTITUENTI L'OSSATURA PORTANTE DELLE SCOGLIERE DOVRANNO ESSERE POSIZIONATI IN MODO DA OFFRIRE RECIPROCAMENTE GARANZIE DI STABILITÀ; DOVRANNO PROVENIRE DA CAVA ED ESSERE A SPACCO, CON STRUTTURA COMPATTA, NON GELIVA NÉ LAMELLARE; DOVRANNO AVERE DIAMETRO MINIMO 0,80 m.

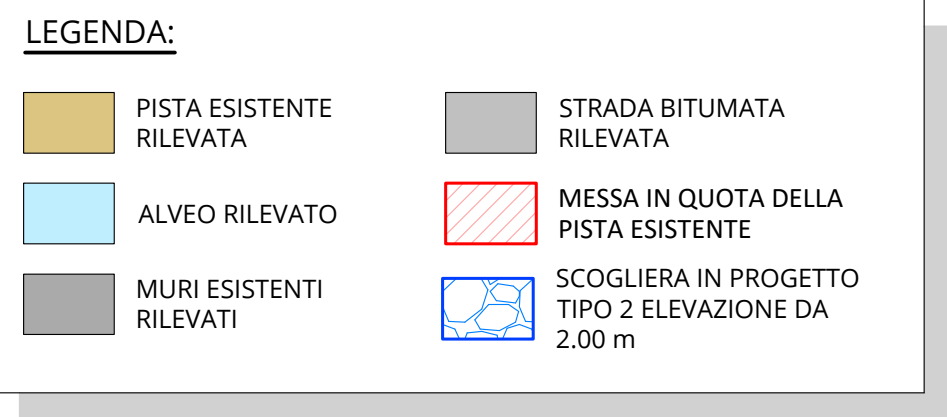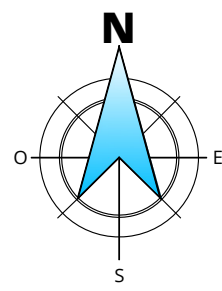

PLANIMETRIA DI PROGETTO SU ORTOFOTO - INTERVENTO 1
scala 1:500

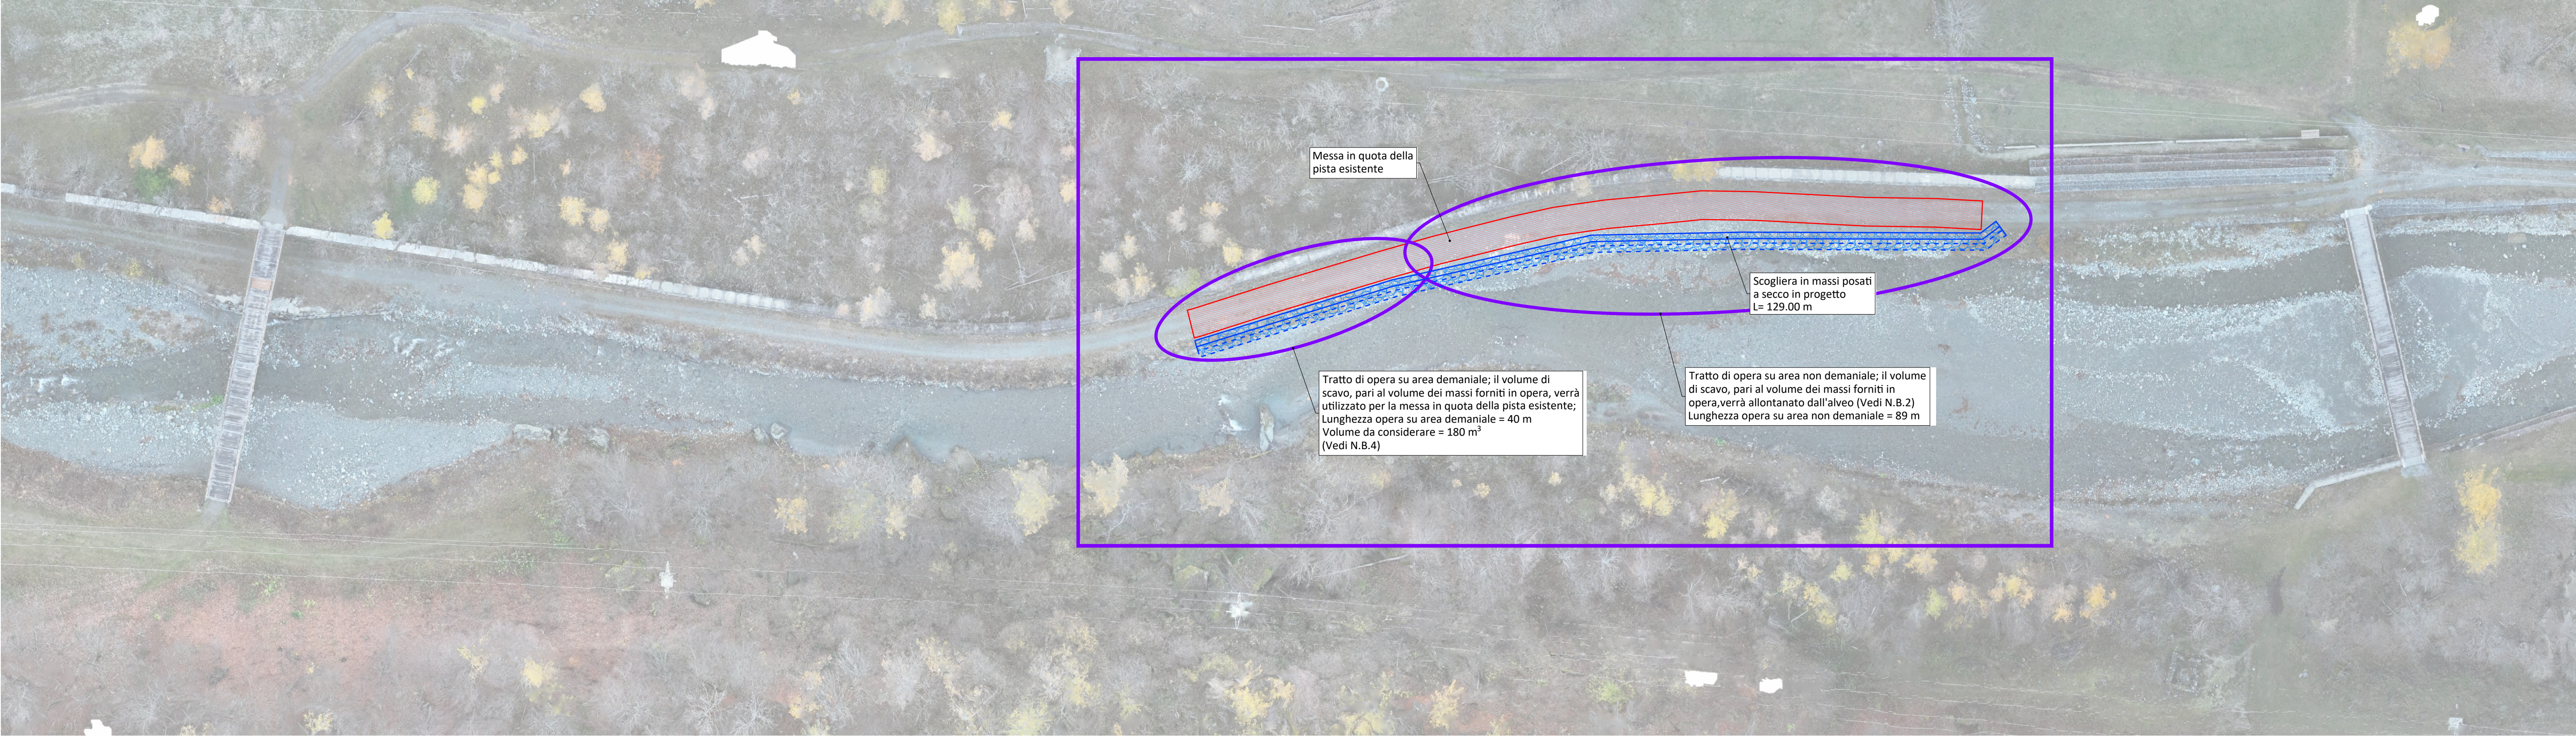

INGRANDIMENTO PLANIMETRIA DI PROGETTO - INTERVENTO 1
scala 1:250

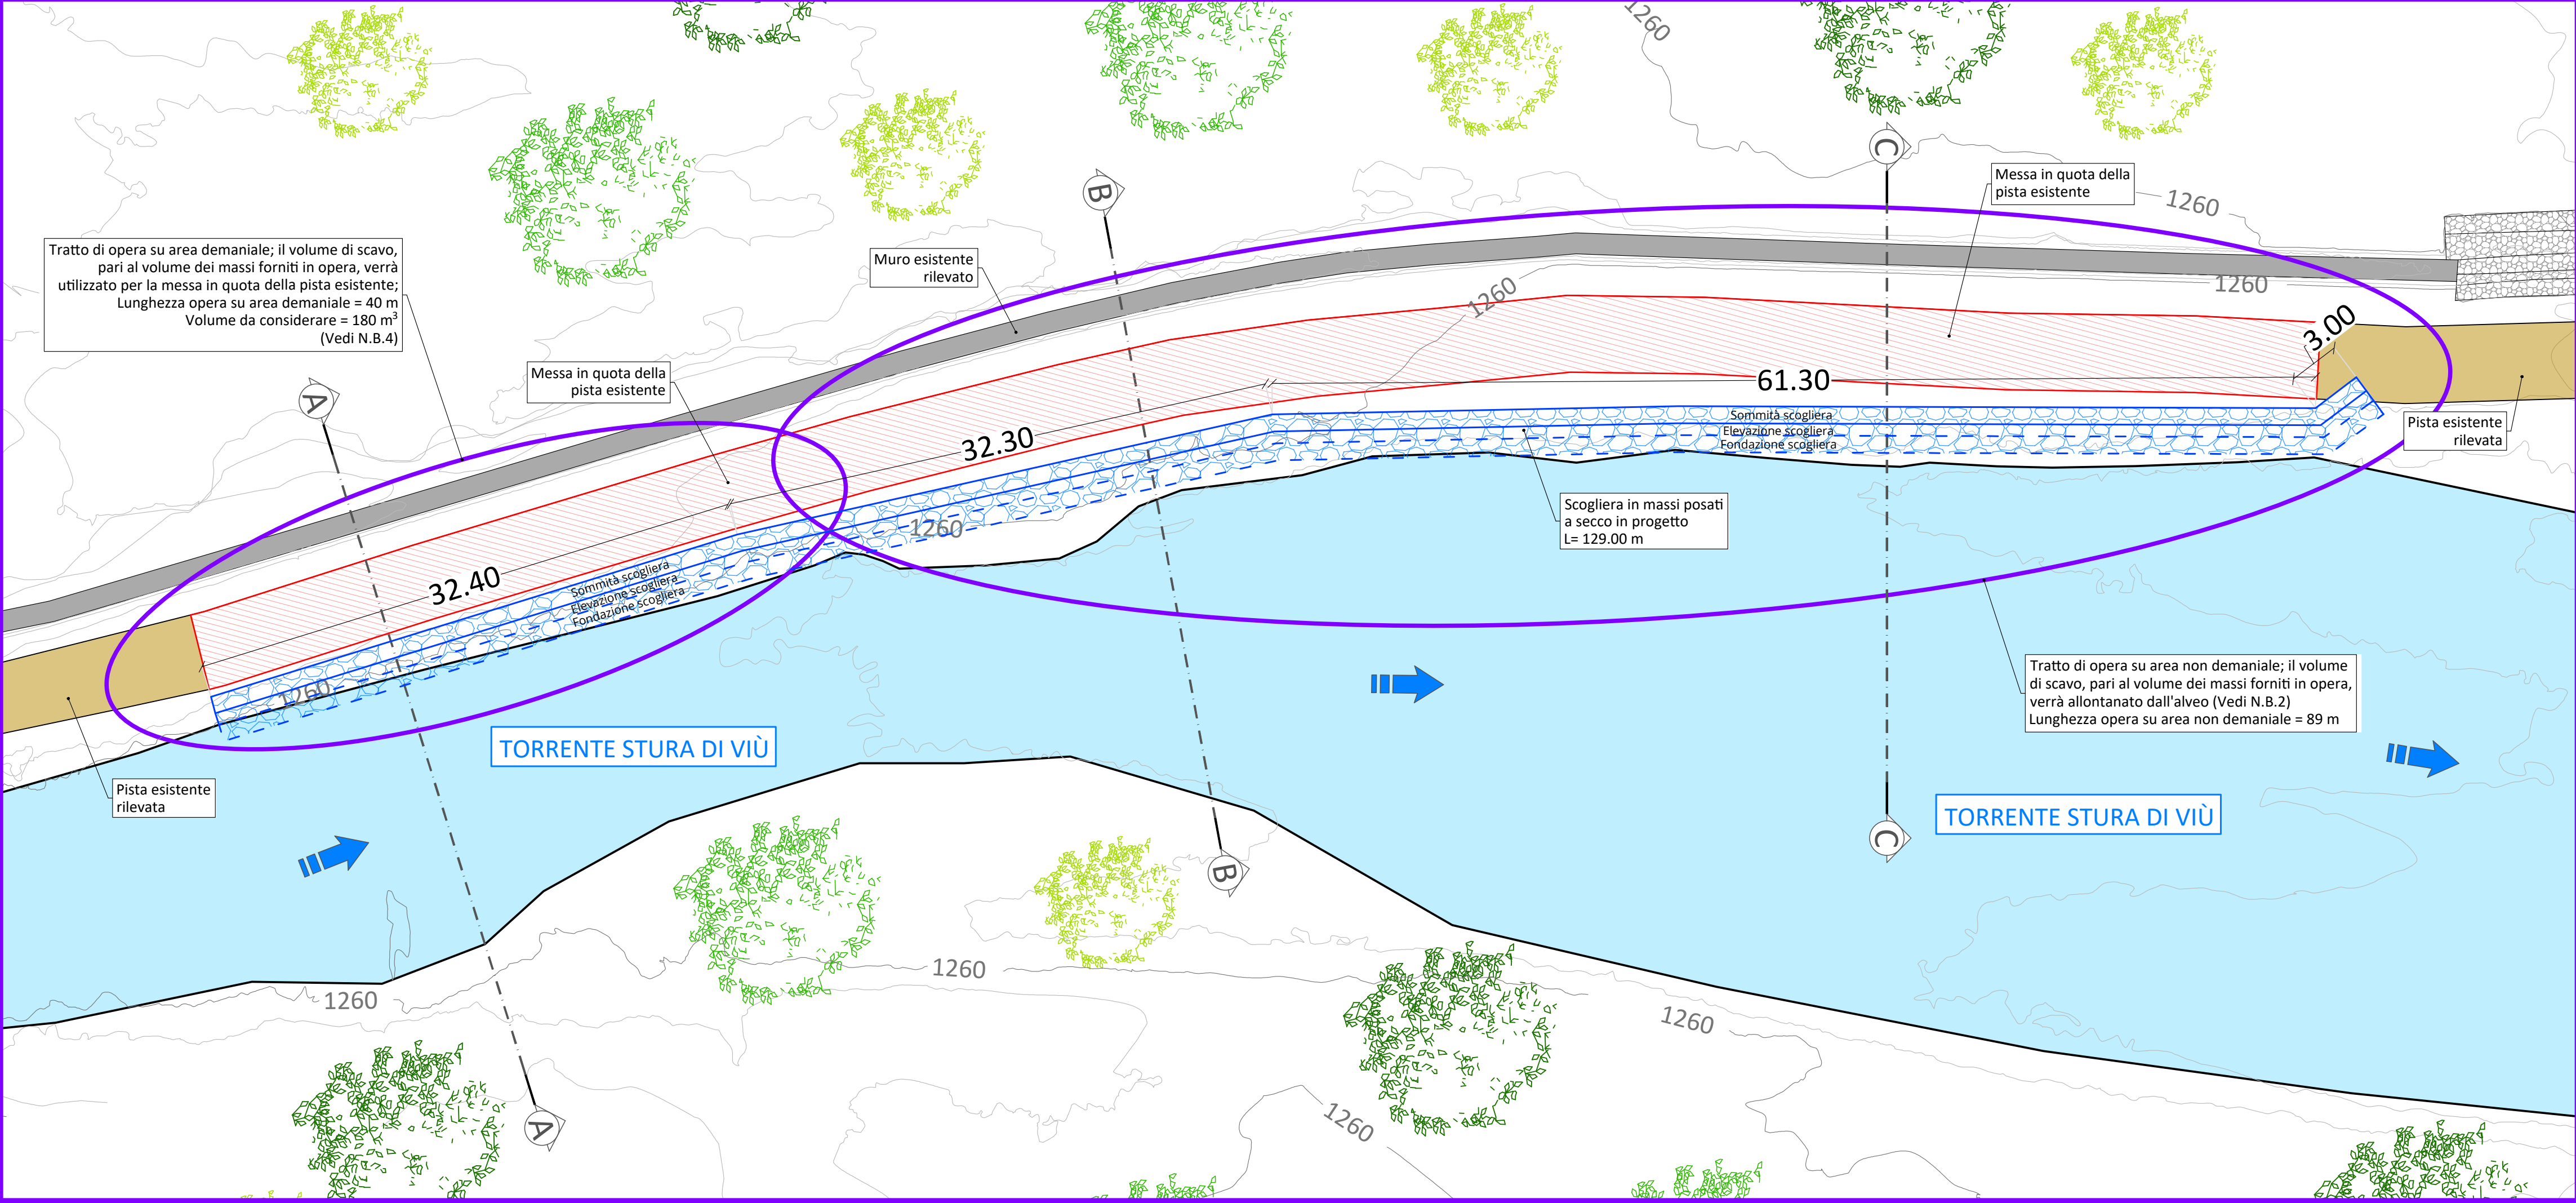

COMMITTENTE:	
COMUNE DI USSEGLIO	
OGGETTO: MOVIMENTAZIONE DI MATERIALE LITOIDE E REALIZZAZIONE TRATTI DI SCOGLIERA TRA I PONTI RAMASSERE E CIAMBERLIN, LUNGO IL TORRENTE STURA, IN COMUNE DI USSEGLIO* e "REALIZZAZIONE DI DIFESE SPONDALE SUL RIO VENAU A MONTE DEL PONTE SULLA SP 32 IN COMUNE DI USSEGLIO	
LOCALITÀ DELL'INTERVENTO: COMUNE DI USSEGLIO	
FASE PROGETTUALE: PROGETTO ESECUTIVO	
<table><tbody><tr><td>7</td><td></td><td></td><td></td><td></td><td></td><td></td><td></td></tr><tr><td>6</td><td></td><td></td><td></td><td></td><td></td><td></td><td></td></tr><tr><td>5</td><td></td><td></td><td></td><td></td><td></td><td></td><td></td></tr><tr><td>4</td><td></td><td></td><td></td><td></td><td></td><td></td><td></td></tr><tr><td>3</td><td></td><td></td><td></td><td></td><td></td><td></td><td></td></tr><tr><td>2</td><td></td><td></td><td></td><td></td><td></td><td></td><td></td></tr><tr><td>1</td><td></td><td></td><td></td><td></td><td></td><td></td><td></td></tr><tr><td>0</td><td>06/2026</td><td>PROGETTO ESECUTIVO</td><td></td><td></td><td></td><td></td><td></td></tr><tr><td>REVISIONE</td><td>DATA</td><td>DESCRIZIONE</td><td></td><td></td><td></td><td></td><td></td></tr></tbody></table>								7								6								5								4								3								2								1								0	06/2026	PROGETTO ESECUTIVO						REVISIONE	DATA	DESCRIZIONE					
7	
6	
5	
4	
3	
2	
1	
0	06/2026	PROGETTO ESECUTIVO	
REVISIONE	DATA	DESCRIZIONE	
TITOLO: PLANIMETRIA DI PROGETTO - INTERVENTO 1						ARCHIVIO: 6576 FILE N°: 6576 DATA: Loranze, Giugno 2026	
STUDIO TECNICO Ing. GIANLUCA NOASCONO						TAVOLA N° 5.1 SCALA: 1:250	
Sede legale Via Barengo n.13, 10081 Castellamonte (To) TEL. +39 348 7227848 e-mail: info.noascono@pec.it P.IVA. 0817284012		Sede operativa Strada Provinciale 222, n.31 10010 Loranze (To) TEL. 0125.561001 - 0125.564807 FAX 0125.564014 e-mail: gianluca.noascono@quadrilogio.to.it		PROGETTISTA: Dott. Ing. Gianluca NOASCONO N° 8292 Y ALBO INGEGNERI PROVINCIA DI TORINO		ALTRA FIGURA: TIMBRO: 	