



scala 1:1000

	PISTA DI CANTIERE ESISTENTE		ZONA DI STOCCAGGIO
	ALVEO RILEVATO		BRIGLIE/SCOGLIERE RILEVATE
	WC DI CANTIERE		RECINZIONE DI CANTIERE
	CARTELLO DI CANTIERE		MURI ESISTENTI RILEVATI

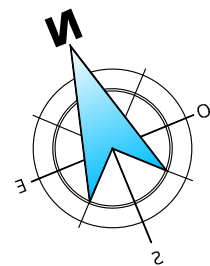

N.B.: LA PISTA ESISTENTE RILEVATA VERRA' UTILIZZATA
COME PISTA DI CANTIERE.

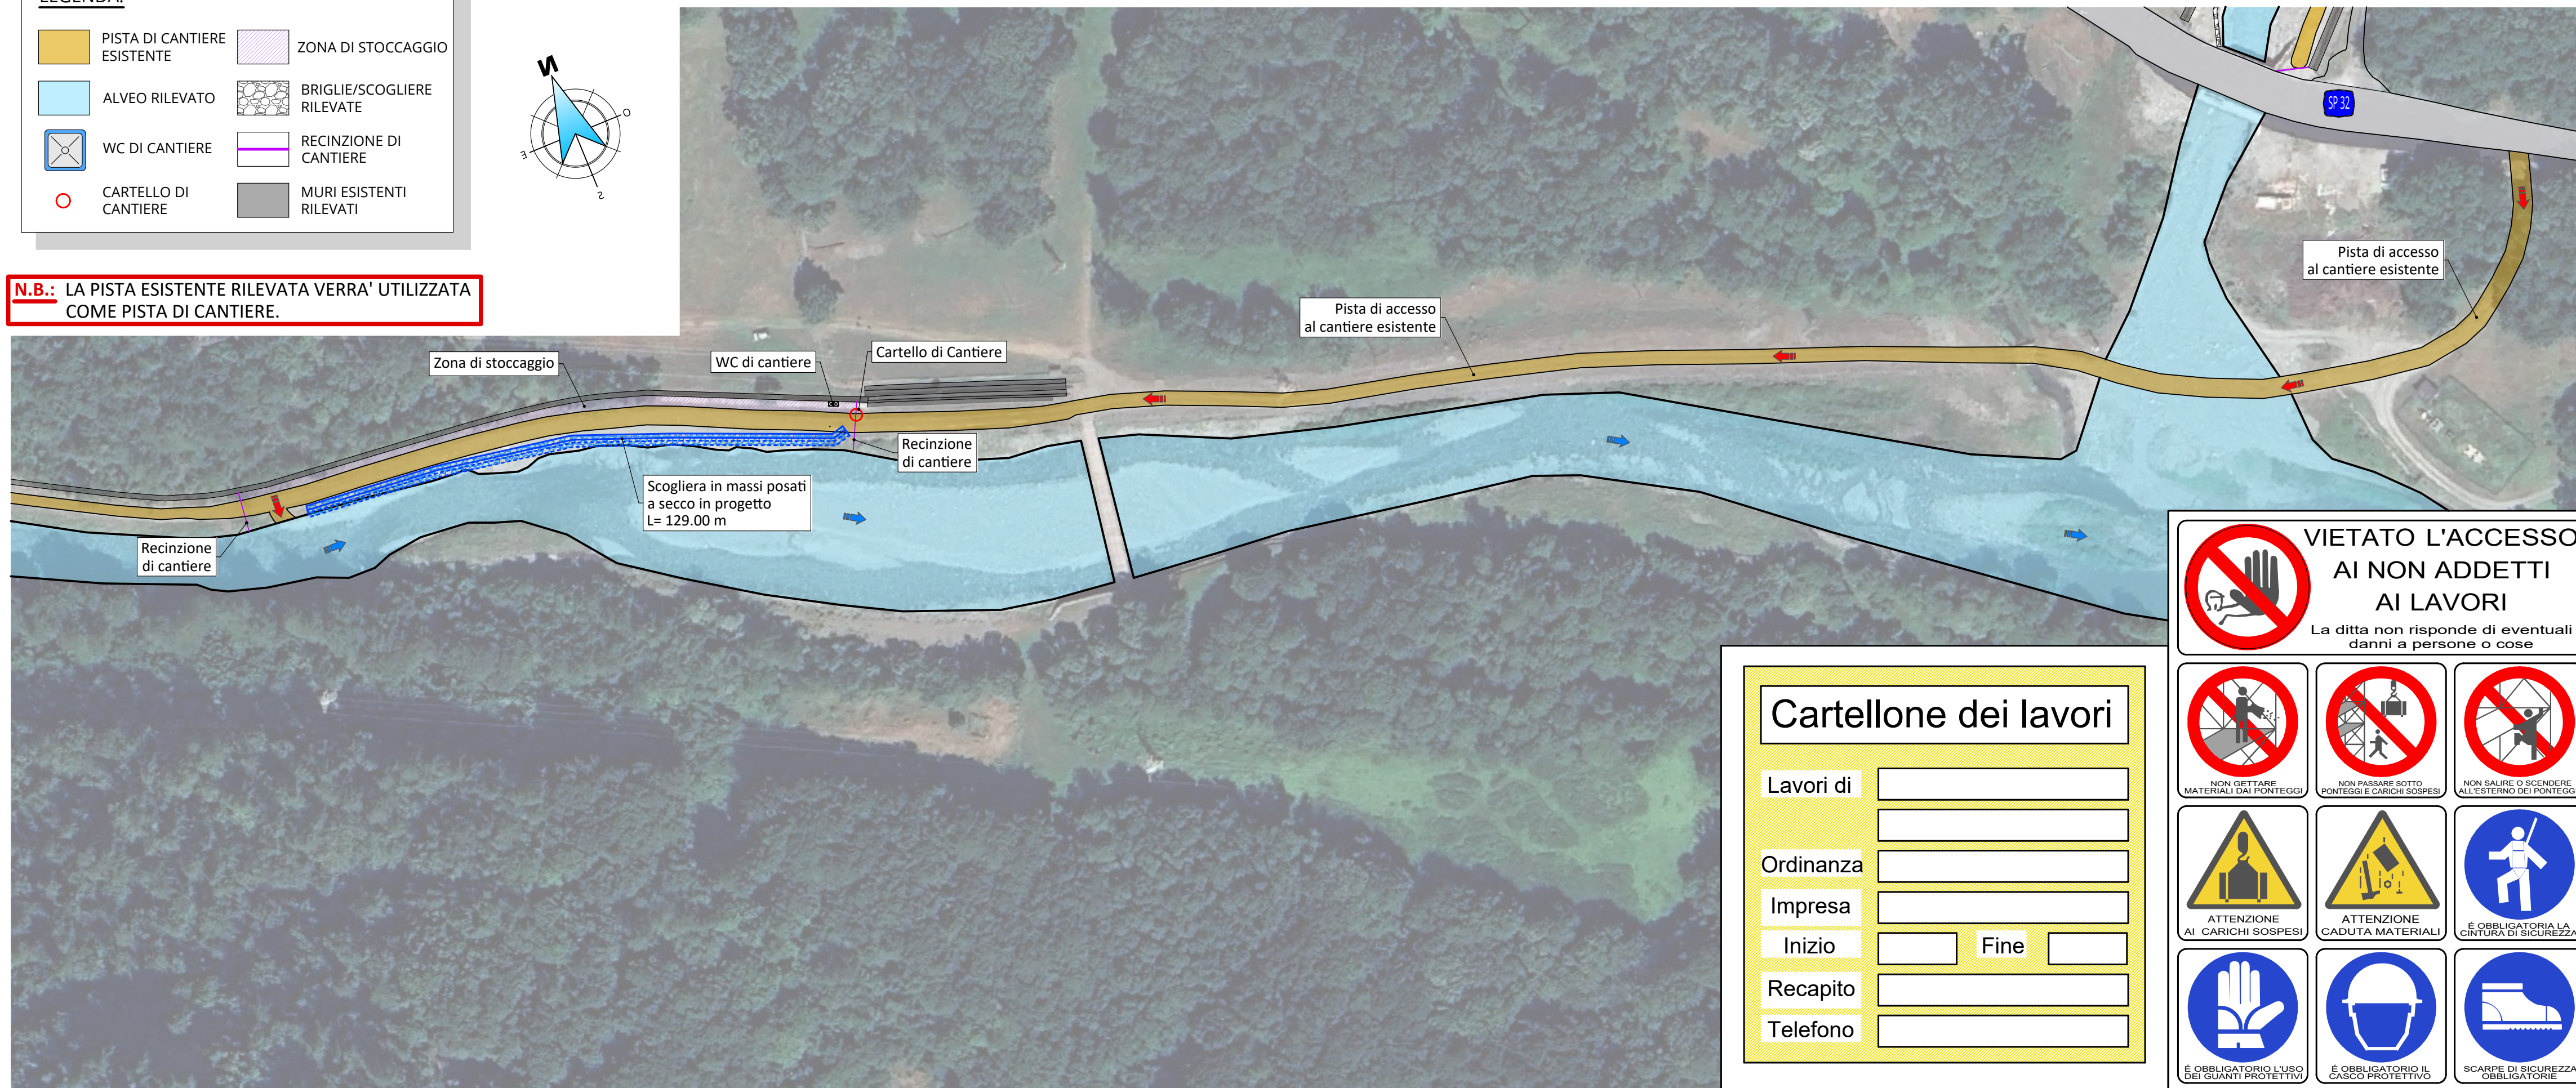

REGIONE
PIEMONTE



COMUNE DI USSEGLIO

MOVIMENTAZIONE DI MATERIALE LITOIDE E REALIZZAZIONE TRATTI DI SCOGLIERA
TRA I PONTI RAMASSERE E CIAMBERLIN, LUNGO IL TORRENTE STURA, IN COMUNE
DI USSEGLIO" e "REALIZZAZIONE DI DIFESE SPONDALI SUL RIO VENAUS
A MONTE DEL PONTE SULLA SP 32 IN COMUNE DI USSEGLIO

COMUNE DI USSEGLIO

PROGETTO ESECUTIVO

7	-	-	-	-	-
6	-	-	-	-	-
5	-	-	-	-	-
4	-	-	-	-	-
3	-	-	-	-	-
2	-	-	-	-	-
1	-	-	-	-	-
0	06/2026	PROGETTO ESECUTIVO	F.C.	G.B.	G.N.
REVISIONE	DATA	DESCRIZIONE	REDATTO	VERIFICATO	RIESAMINATO

PLANIMETRIA DI CANTIERE - INTERVENTO 1

6576 TAV.07.1_7.2_PLANIMETRIA_DI_CANTIERE_INT.1

DATA: Loranze,
Giugno 2026

TAVOLA N° 7.1

SCALA:	Varie
--------	-------

STUDIO TECNICO
Ing. GIANLUCA NOASCONO

Dott. Ing. Gianluca NOASCONO
N° 8292 Y ALBO INGEGNERI
PROVINCIA DI TORINO

TIMBRO:

Via Barengo n.13, 10081
Castellamonte (To)
TEL. +39 348 7227848
e-mail: info.noascono@pec.it
P.IVA 08172840012

7
b.it

ORDINE INGEGNERI DELLA PROVINCIA DI TORINO
Dott. Ing.
GIANLUCA
NOASCIONE
n° 8292Y

TIMBRO:

Strada Provinciale 222, n.31
10010 Loranzè (To)
TEL. 0125.561001 - 0125.564807
FAX 0125.564014
e-mail: gianluca.noascono@ilquadrifoglio.to.