PIANTA PRIMO PIANO SEMINTERRATO

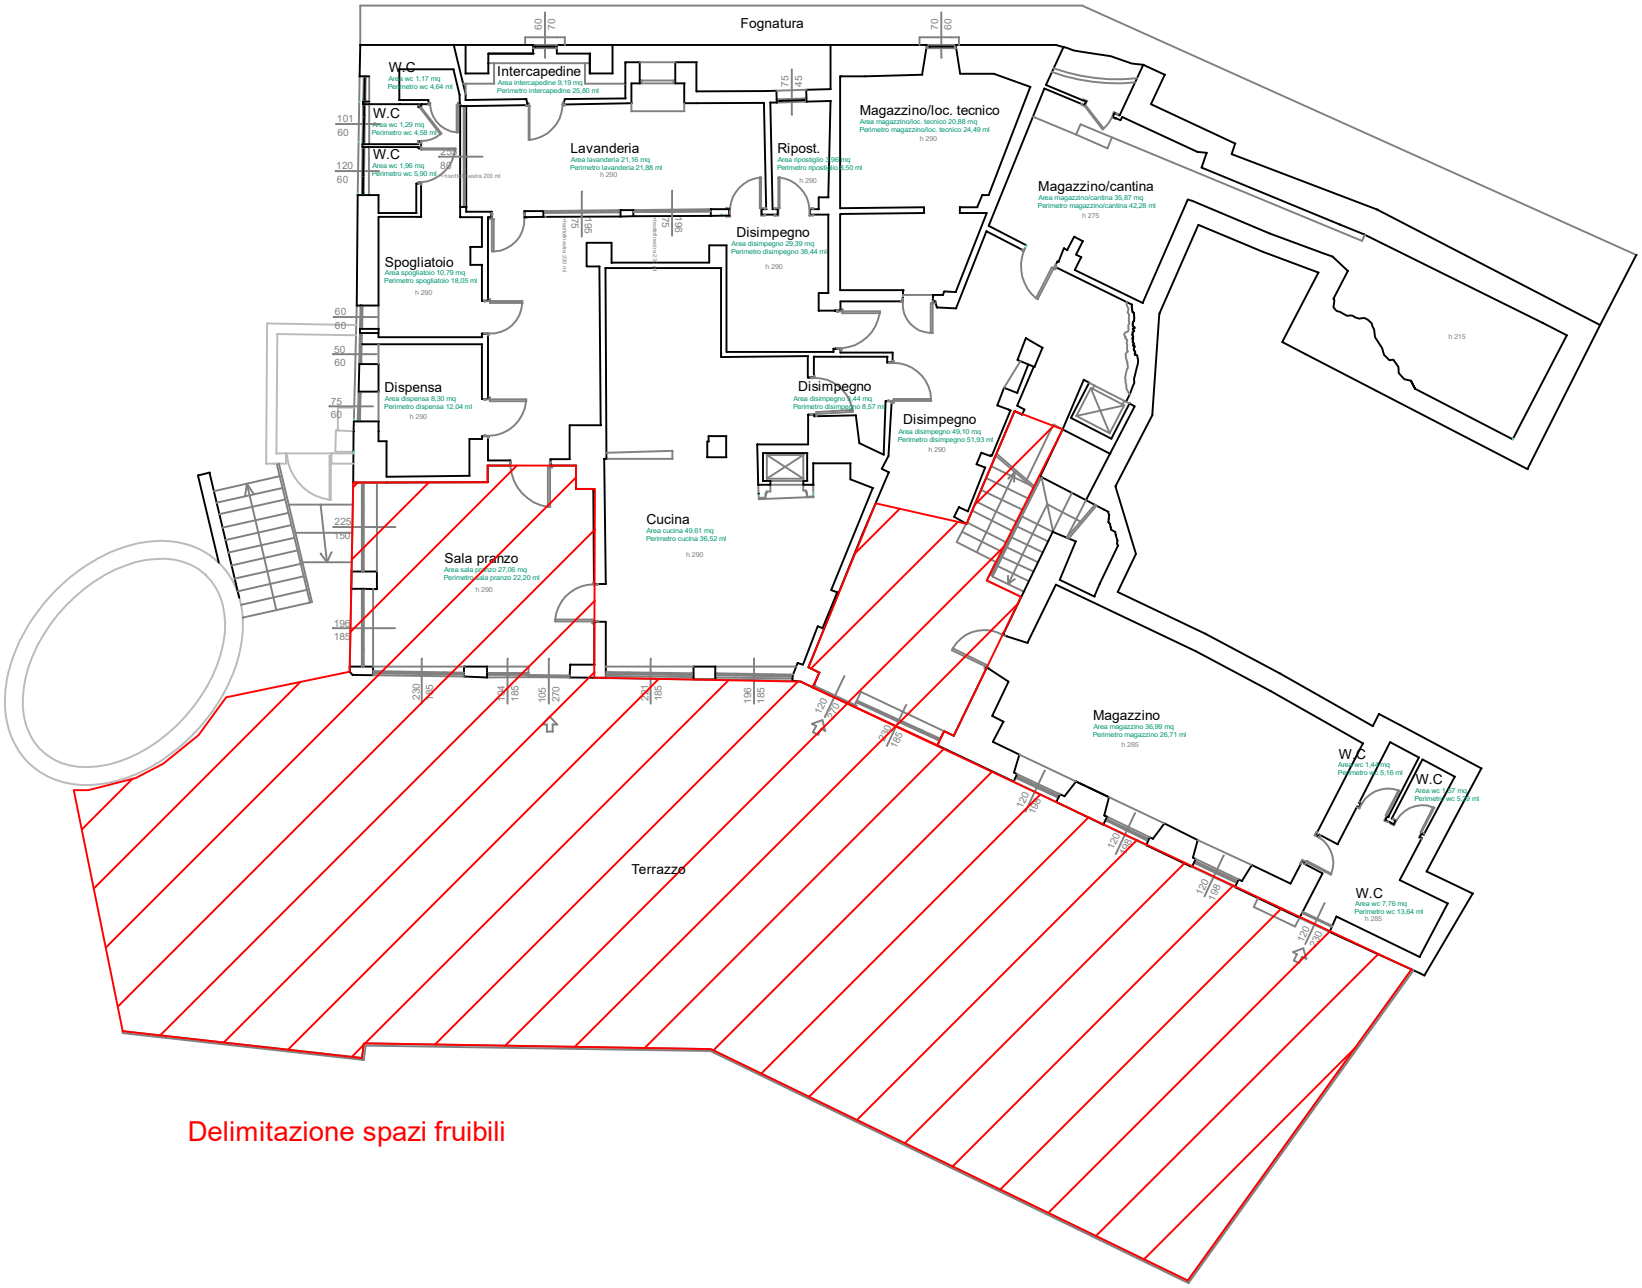

Delimitazione spazi fruibili