


 Regione Piemonte COMUNE DI CANTOIRA 		
Fondazione CRT Bando piccoli comuni - cantieri per l'ambiente e il territorio 2025 Interventi di messa in sicurezza del sentiero Vrù - Lities anche a servizio delle squadre AIB 		
RICHIEDENTE: Comune di Cantoira (TO) ELABORAZIONE: Dott. For. Antonio Bagnato - Case Abate, 46 - 10070 - Corio (TO) Dott. For. Francesco Guglielmo Pastore		
DATA: SETTEMBRE 2026		
OGGETTO: Inquadramento territoriale e interventi - Progetto esecutivo		ALLEGATO N.: 3
PROGETTISTA: DOTT. FOR. ANTONIO BAGNATO Via Case Abate n.46 - Corio (TO) 	ESTREMI APPROVAZIONE: (Il Funzionario)	

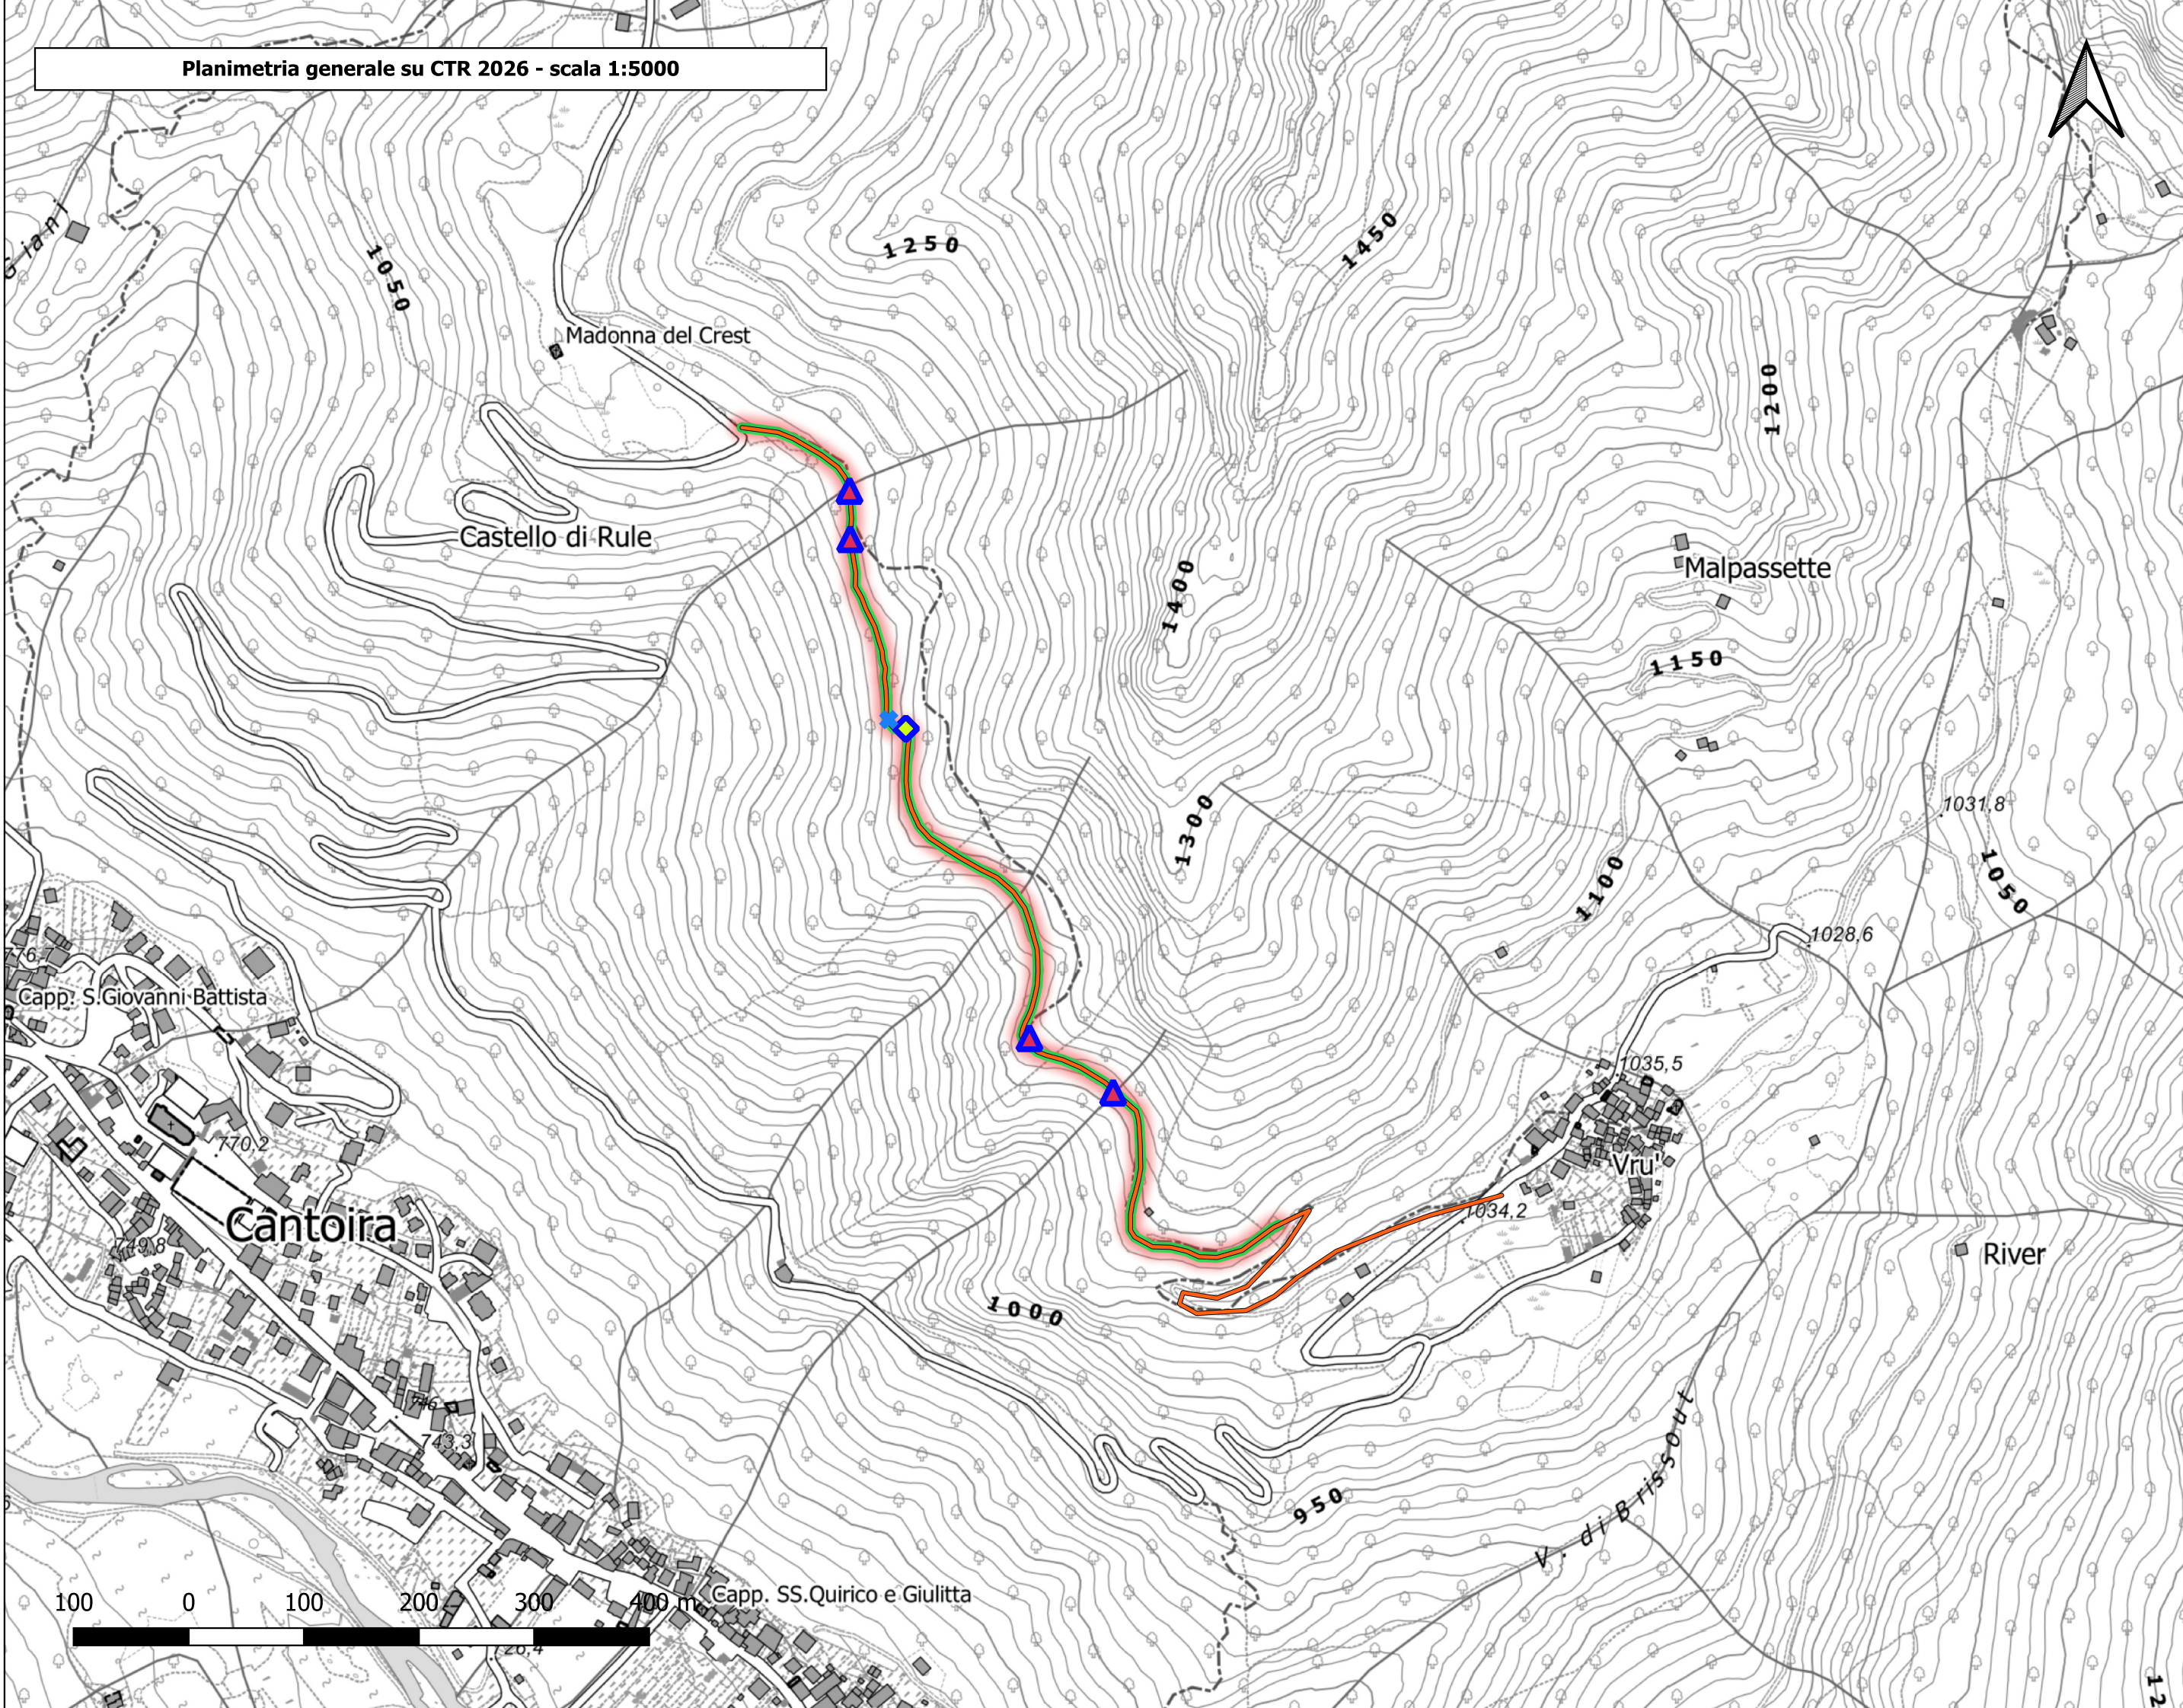

Legenda

- Sentiero Vrù - Lities.
- Zona da sottoporre a diradamento per una fascia di 7 m di ampiezza e una lunghezza di 1000 m.

Opere in progetto

- Palizzata semplice per sonstegno del sentiero.
- Passerella per l'attraversamento di salto roccioso.
- Ripristino del mancorrente in legno.

Base Cartografica di Riferimento Annuale 2026
raster b/n 1:10.000



Rendering grafico (foto di internet e Gemini AI) del mancorrente da ripristinare lungo il sentiero.



Esempio di palizzata semplice (foto di A. Bagnato), con tondini di metallo e pali di legno scortecciato, da realizzarsi per sostegno della terra, a monte o a valle del sentiero a seconda della necessità e conformazione del terreno, per circa 100 m.



Rendering grafico (foto di A. Bagnato e Gemini AI) della passerella in legno da realizzare per sostituire una simile ora crollata, e permettere il superamento di un salto di roccia, di circa 10 m. Il corrimano viene realizzato in corda statica, ancorata tramite fittoni resinati.