



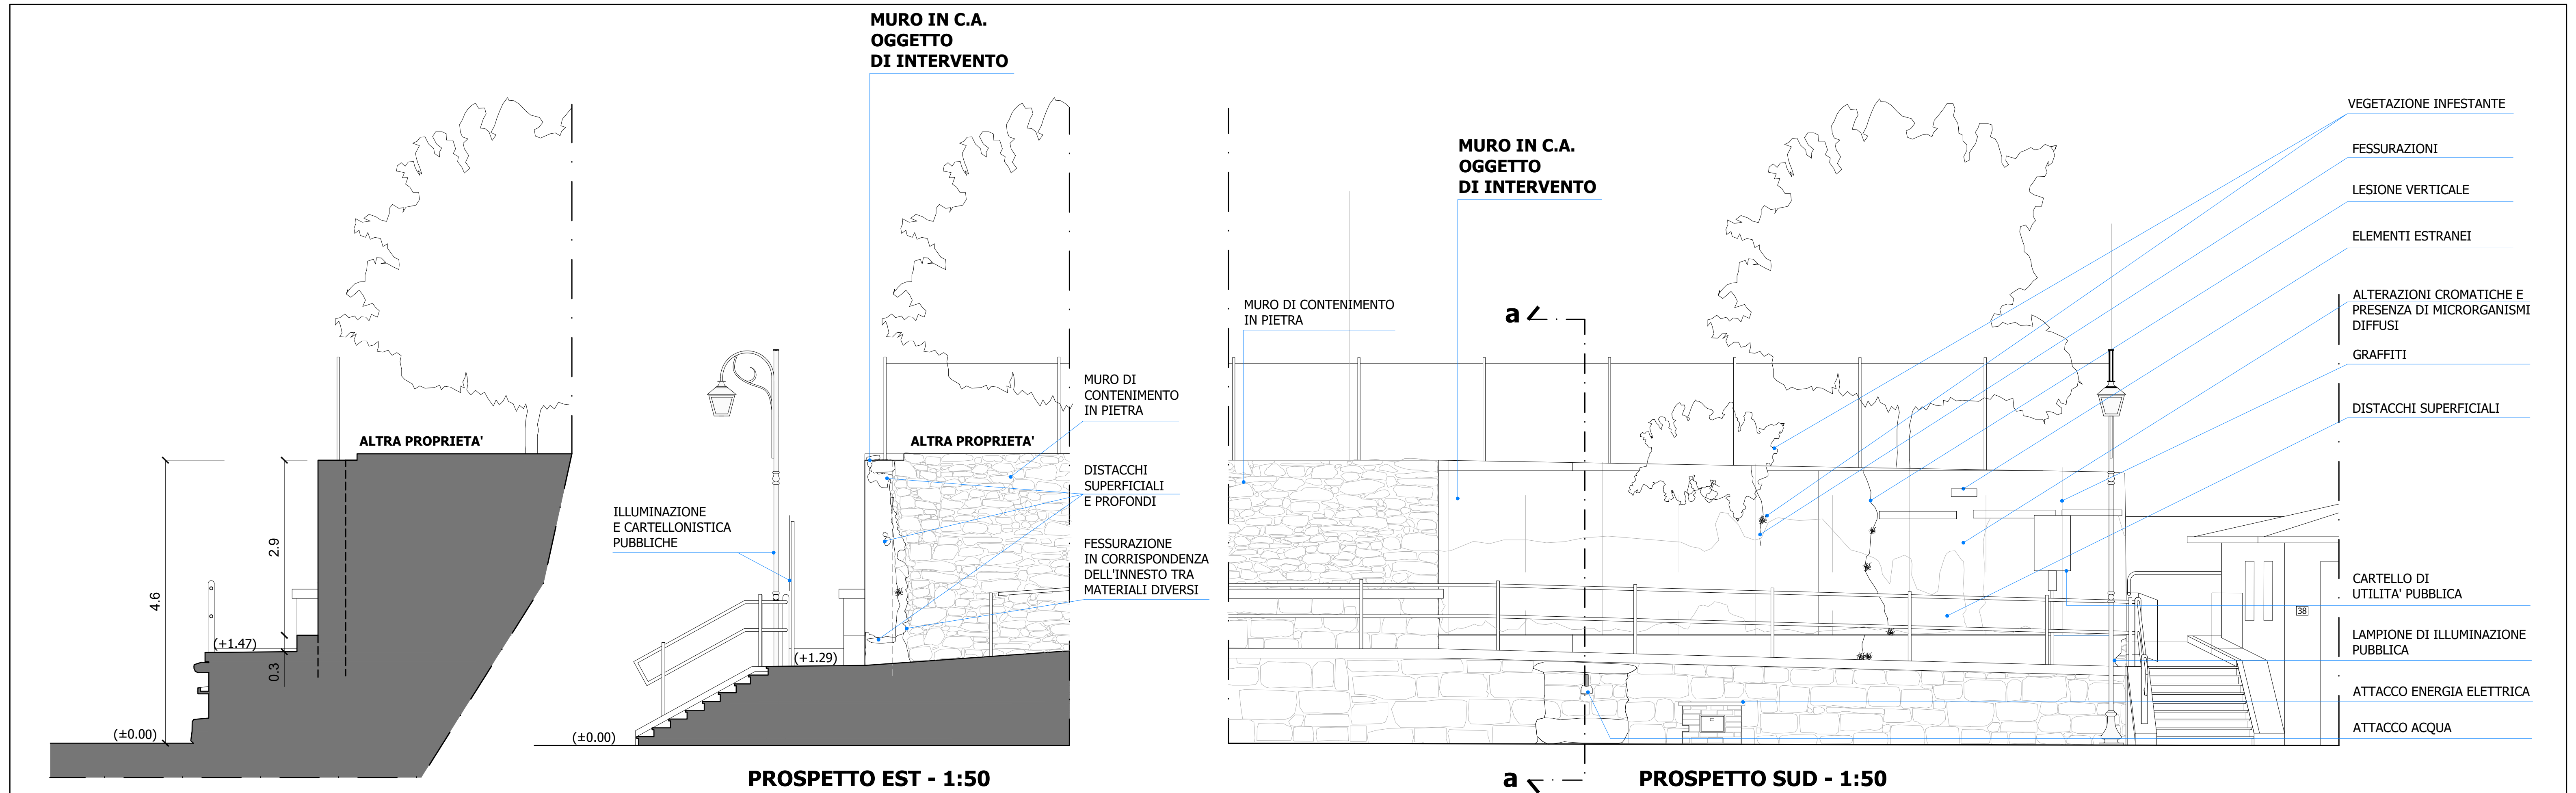

REGIONE PIEMONTE

Città metropolitana di TORINO
Comune di CANTOIRA

AREA PUBBLICA - VIA ALLA CHIESA

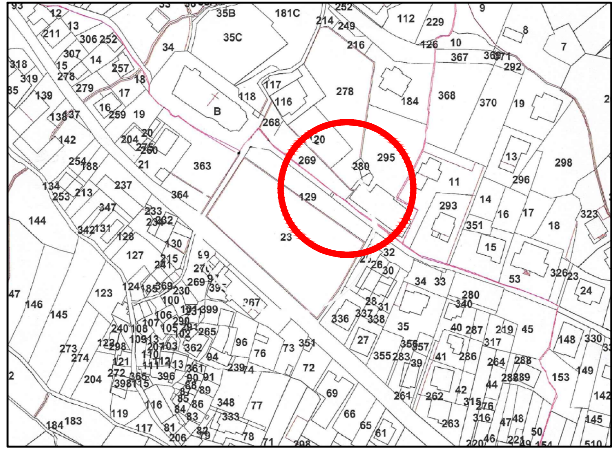

"PERCORSI DI BELLEZZA:
rigenerazione dei paesaggi e degli spazi pubblici "
CSR 2023-2027 GAL Valli di Lanzo Ceronda e Casternone
intervento SRG06.A1 SRD09 Azione d -
CUP: J88C26000480007
CIG: BCF3B548EB
Progetto Esecutivo
ai sensi dell'art. 43 e dell'Allegato I.7 del D.Lgs. 36/2023

Elaborato: STATO DI FATTO


TAV 03

Scala: 1:50

Proprietà:
COMUNE DI CANTOIRA

Progetto:
Arch. Chiara Mondino
Corso Tazzoli, 166 - 10137 TORINO
Tel. 346.7382118

Torino, 17.09.26

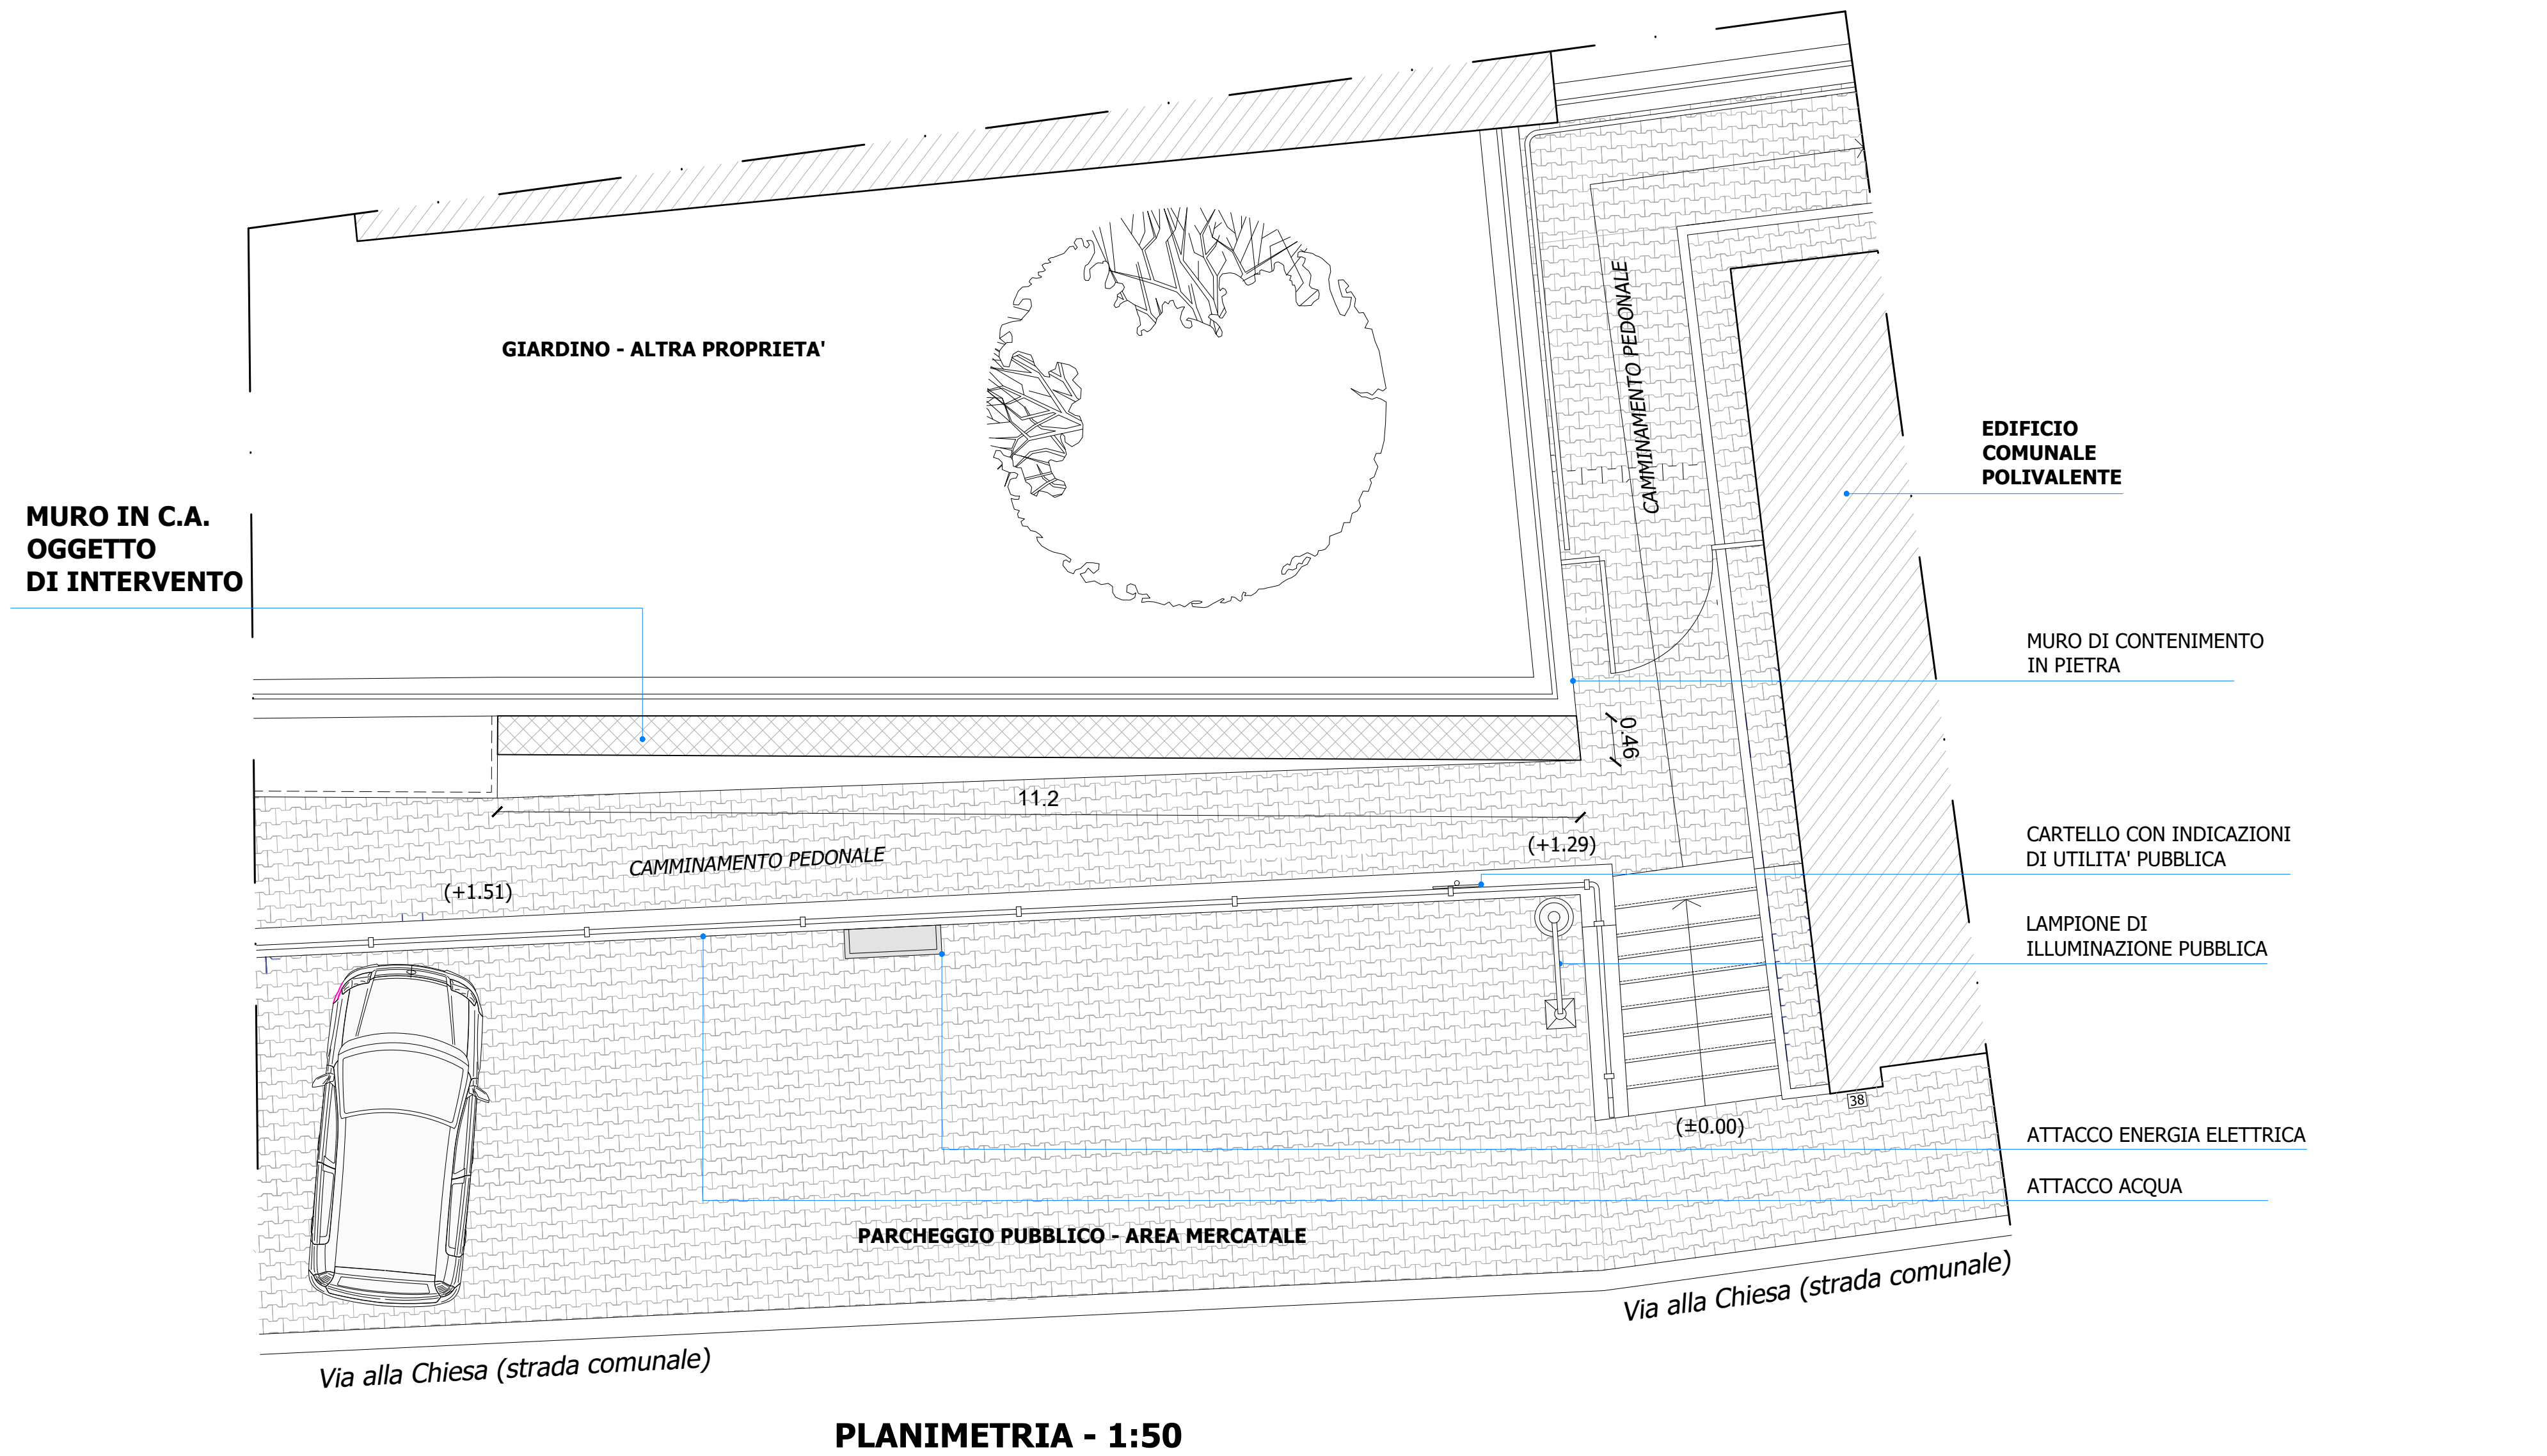

stato di fatto