



PROGRAMMA REGIONALE PIEMONTE FESR 2021/2027

"Interventi per l'adattamento degli ambiti urbani per la riduzione delle emissioni inquinanti"

VARISELLA - CITTÀ RIGENERATIVA

Progettista

Arch. Enzo ROMEO
Via Rosselli 13 - 10044 Pianezza (TO)
Tel: 011.967.99.75
mail: romeozenzostudio@gmail.com
pec: studiozenzostudio@architettiltorinopec.it

Responsabile Unico del Procedimento

Dott. Luca Francesco Bertino
Comune di Varisella (TO)
via Don Giocundo Cabodi, 4
10070 Varisella (TO)

Oggetto:

PLANIMETRIA DI
INQUADRAMENTO INTERVENTO
(PROGETTO) COMUNE DI
VARISELLA

Livelli di progetto:

☒ Progetto di Fattibilità Tecnica ed Economica
☐ Esecutivo

Tav. 04

Scala 1:100

Data: 12/10/2026

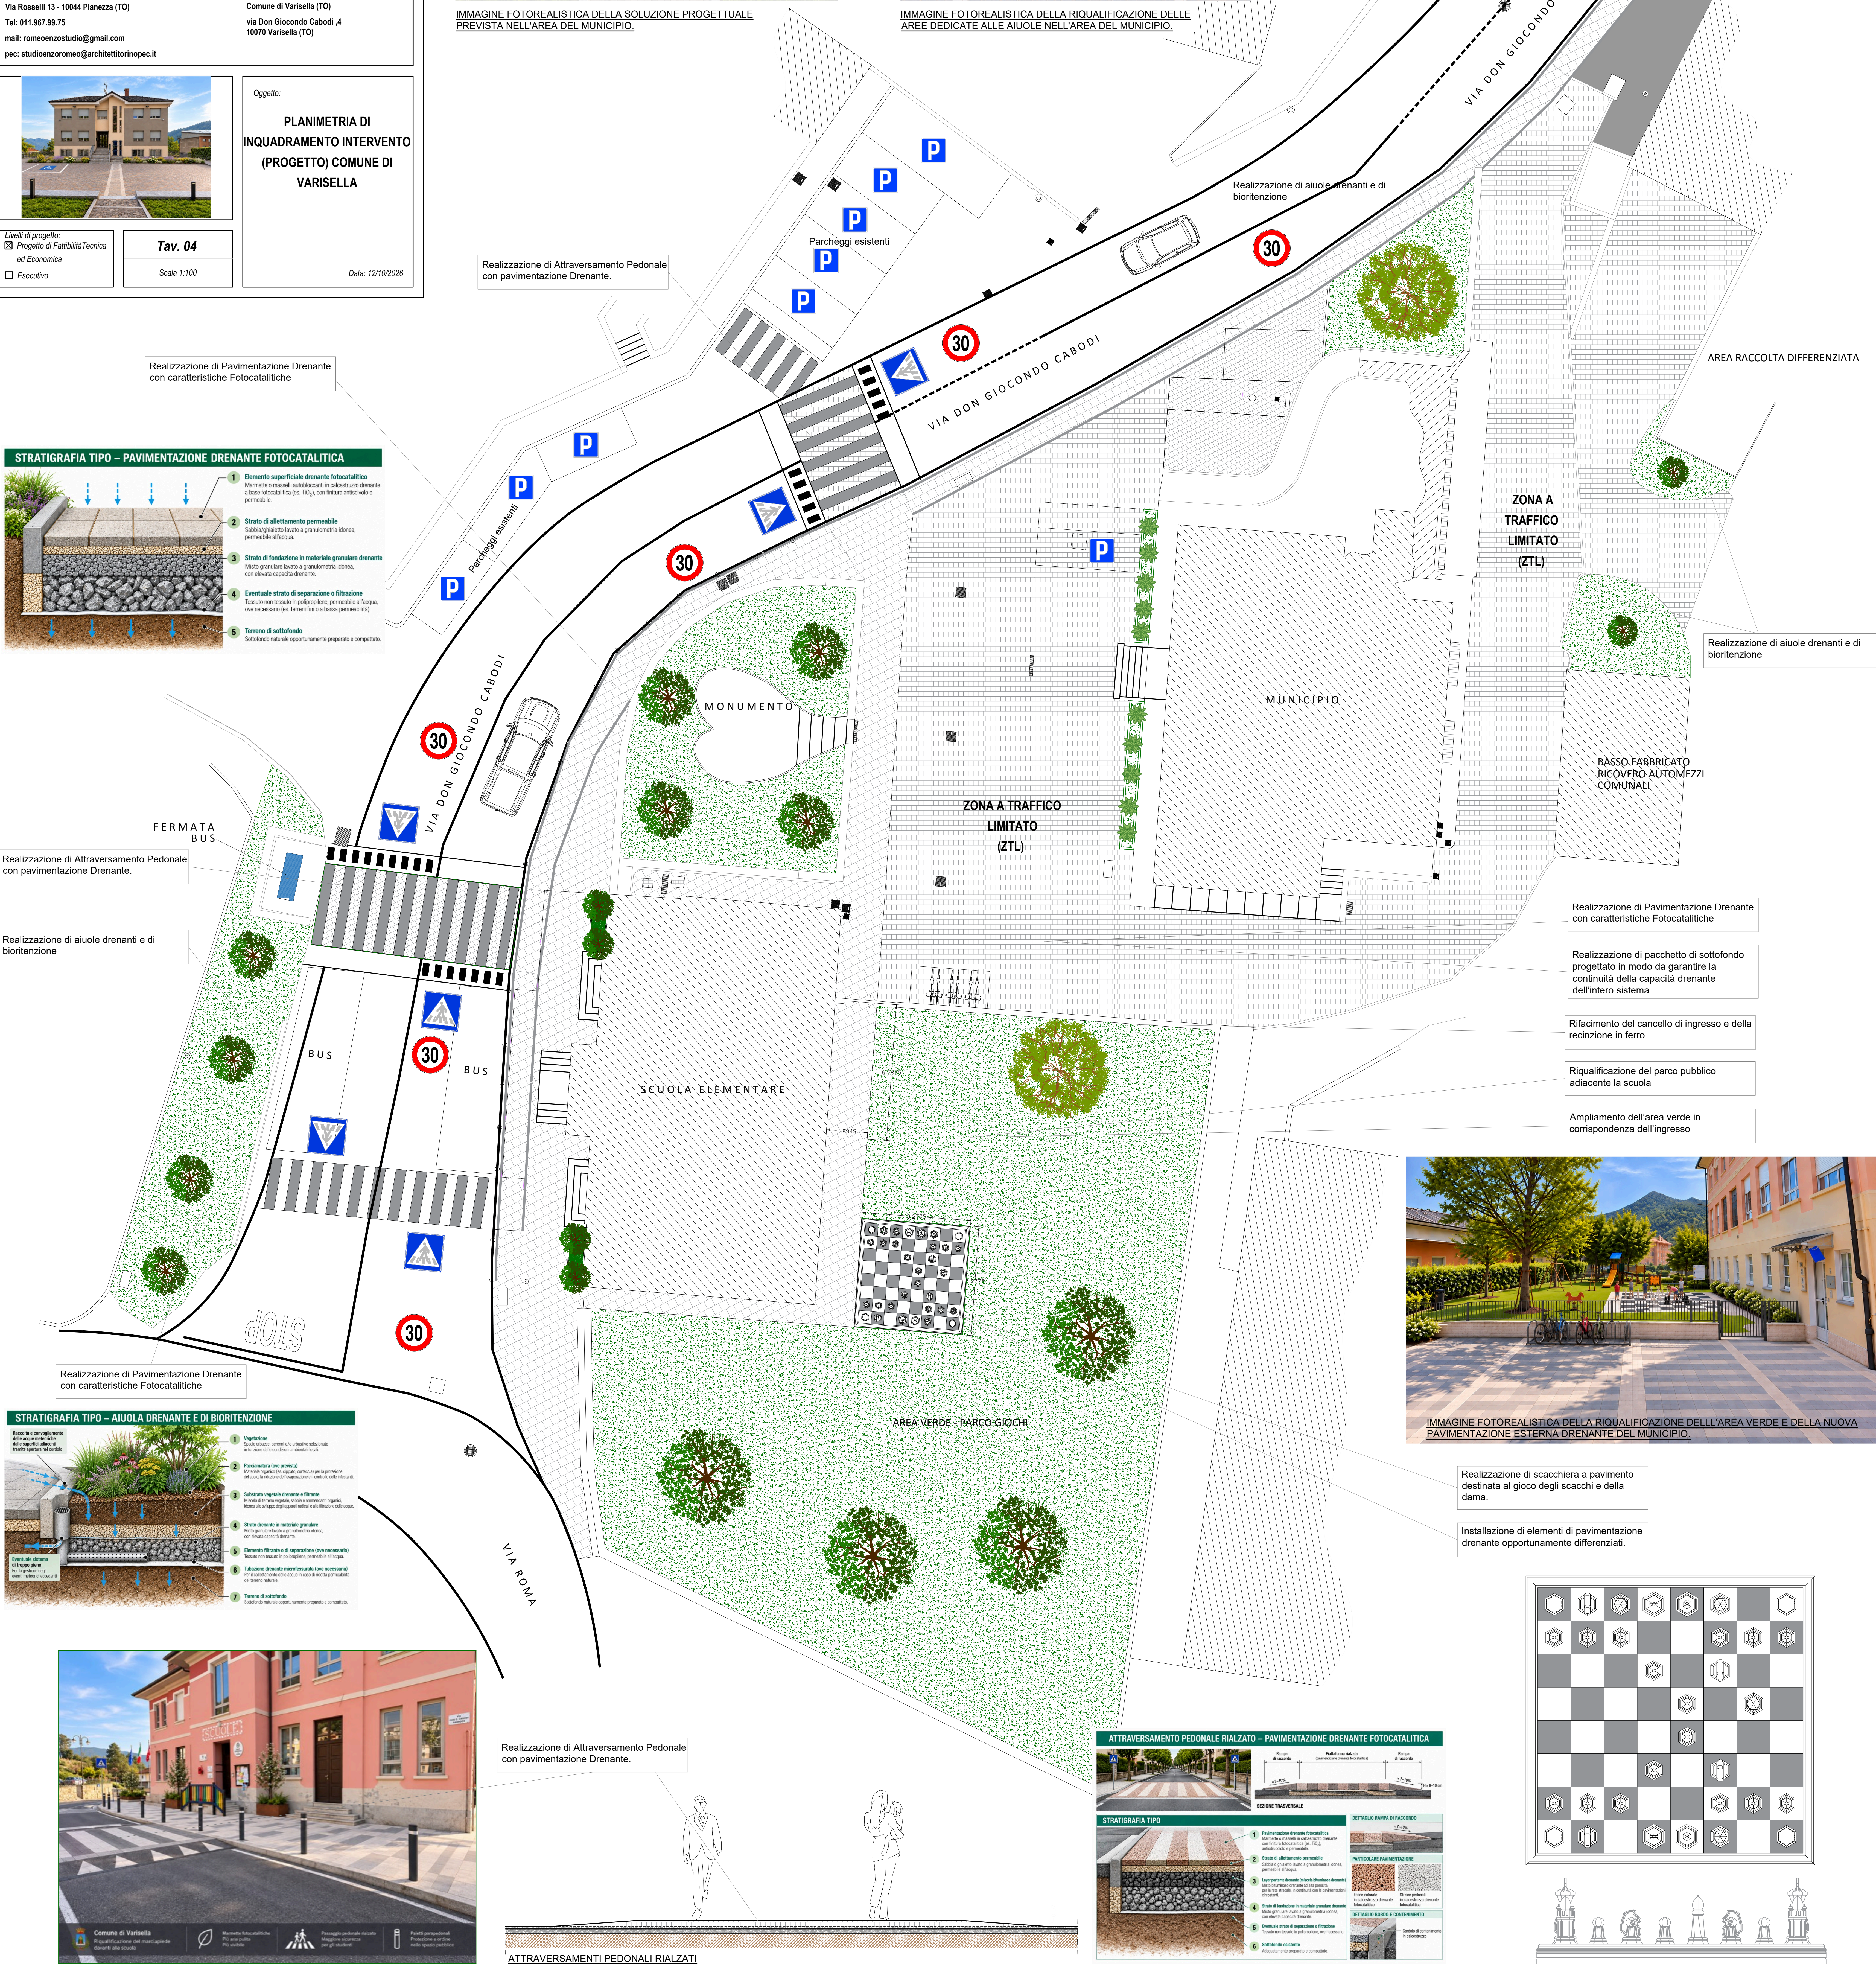


IMMAGINE FOTOREALISTICA DELLA SOLUZIONE PROGETTUALE PREVISTA NELL'AREA DEL MUNICIPIO.

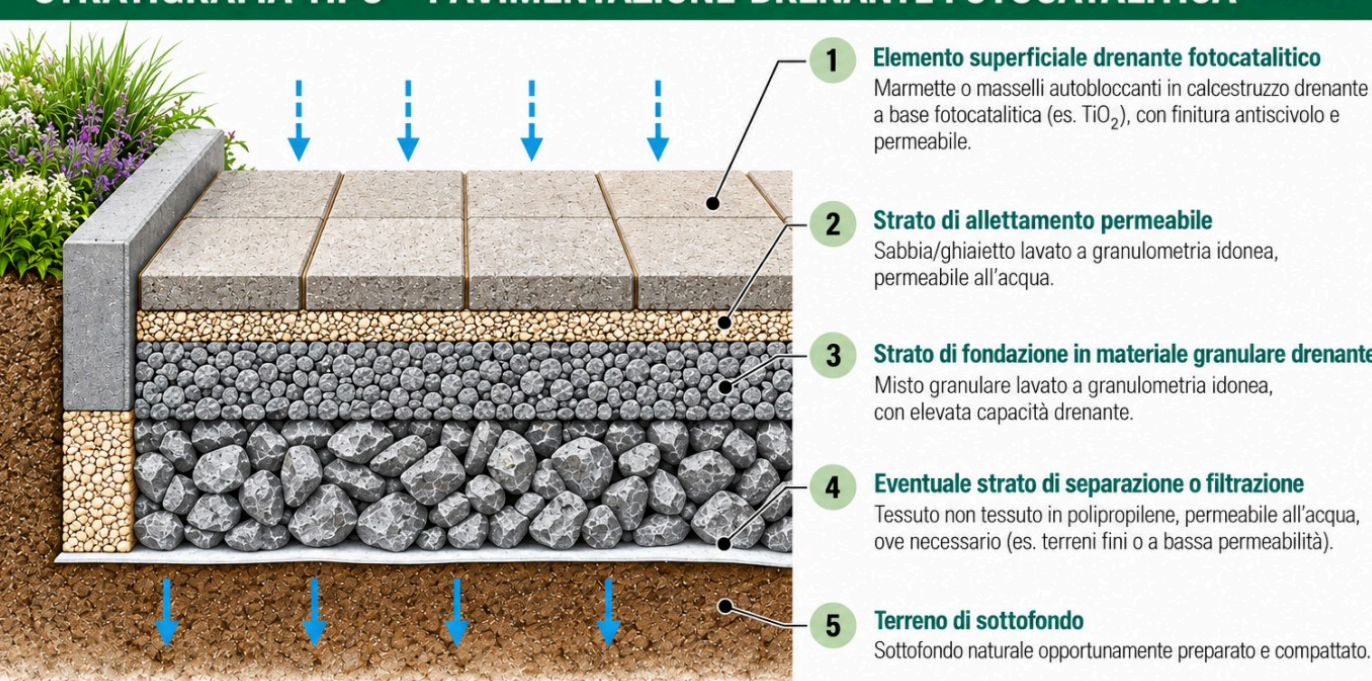


IMMAGINE FOTOREALISTICA DELLA RIQUALIFICAZIONE DELLE AREE DEDICATE ALLE AIUOLE NELL'AREA DEL MUNICIPIO.

PLANIMETRIA DI INQUADRAMENTO INTERVENTO
STATO IN PROGETTO
SCALA 1:100



STRATIGRAFIA TIPO - PAVIMENTAZIONE DRENANTE FOTOCATALITICA




Realizzazione di Attraversamento Pedonale con pavimentazione Drenante.


Realizzazione di aiuole drenanti e di bioritenzione

Realizzazione di Pavimentazione Drenante con caratteristiche Fotocatalitiche


STRATIGRAFIA TIPO - AIUOLA DRENANTE E DI BIORITENZIONE

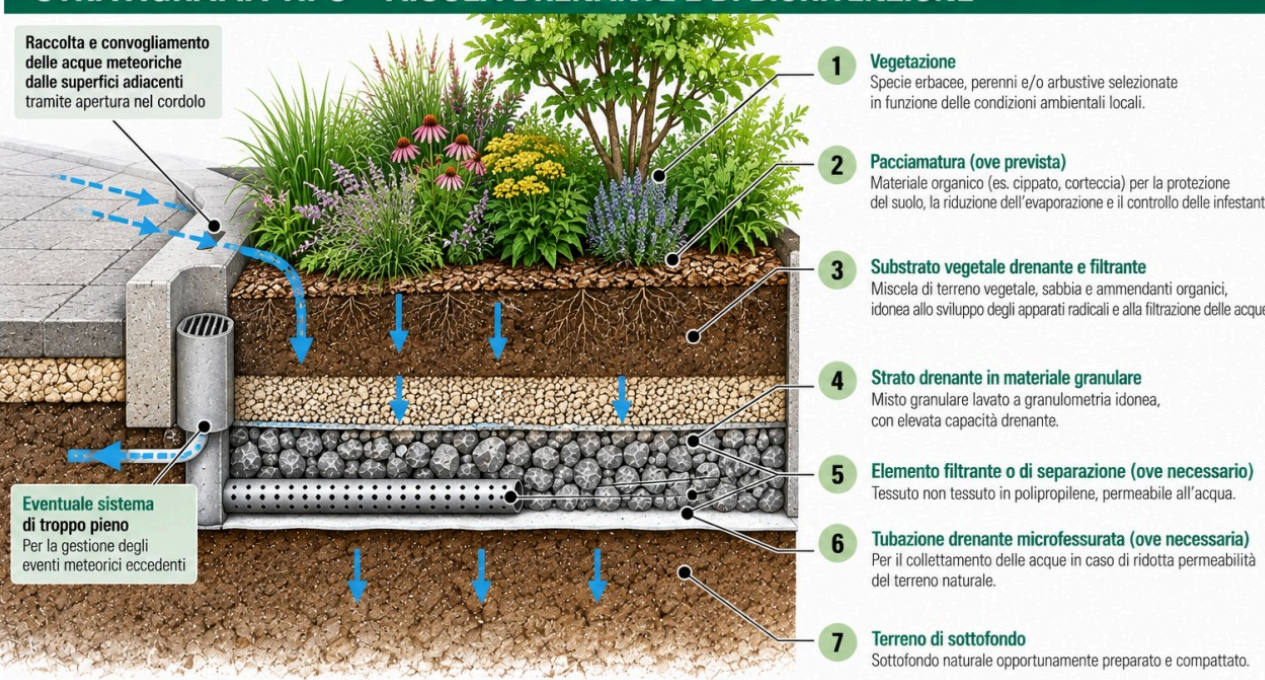

Realizzazione di Attraversamento Pedonale con pavimentazione Drenante.

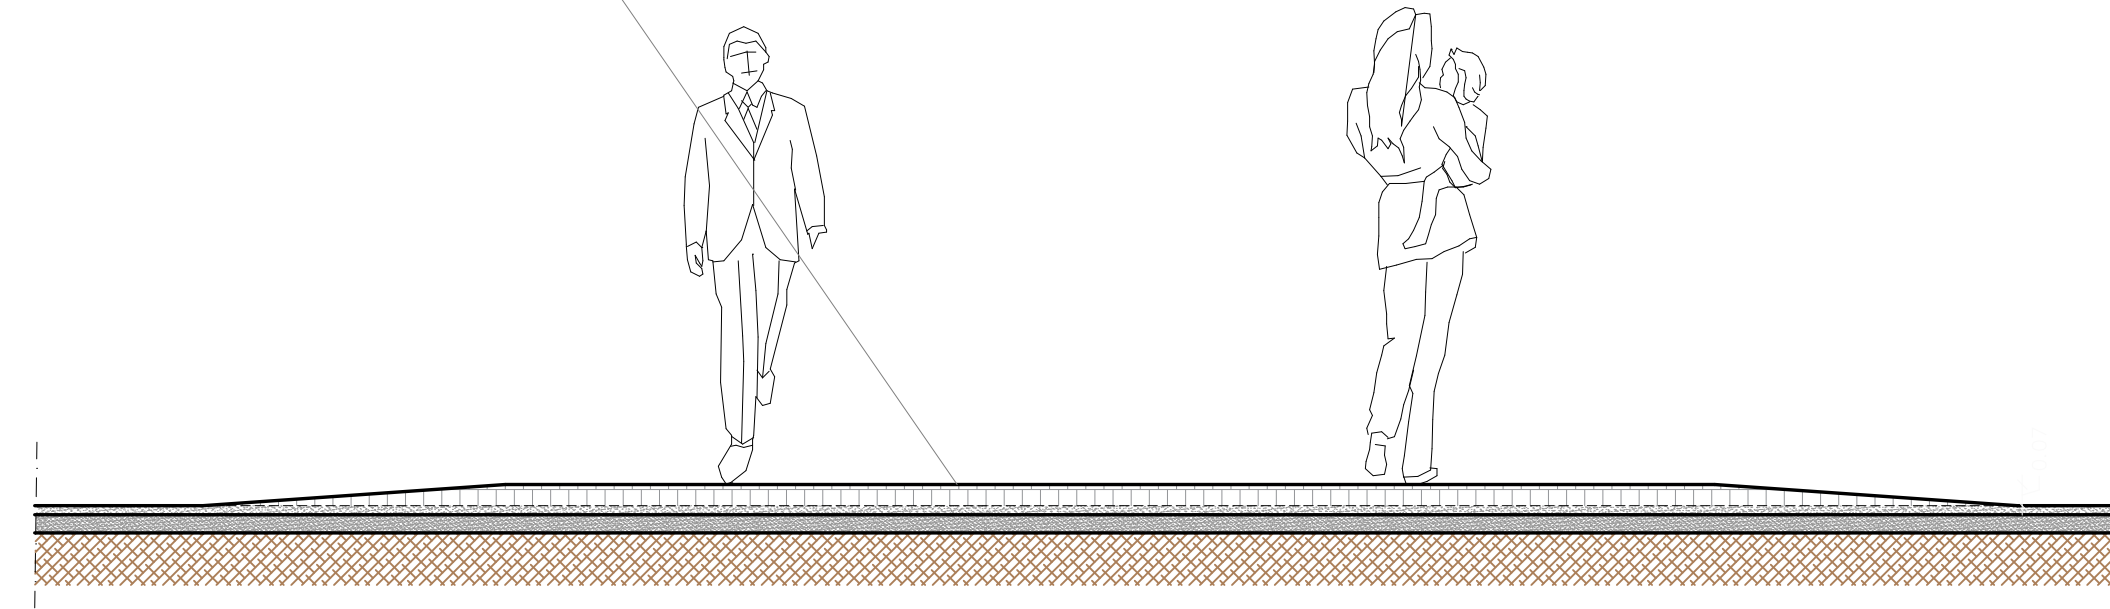

ATTRaversamento PEDONALE RIALZATO - PAVIMENTAZIONE DRENANTE FOTOCATALITICA

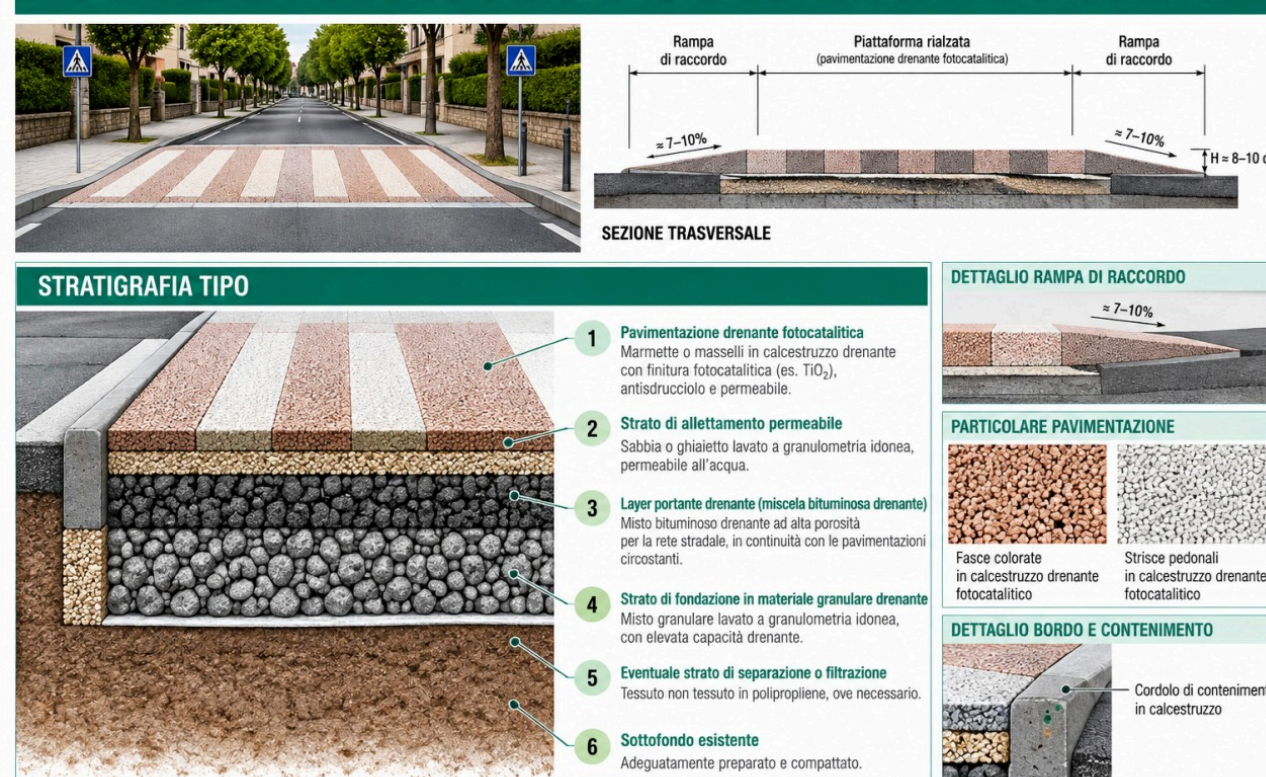

Realizzazione di scacchiera a pavimento destinata al gioco degli scacchi e della dama.

Installazione di elementi di pavimentazione drenante opportunamente differenziati.

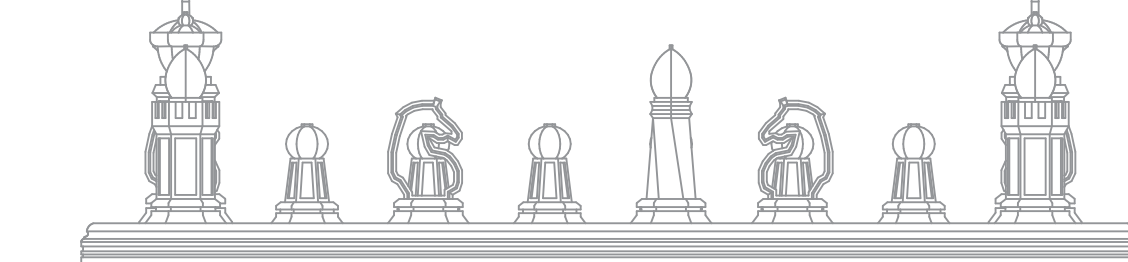
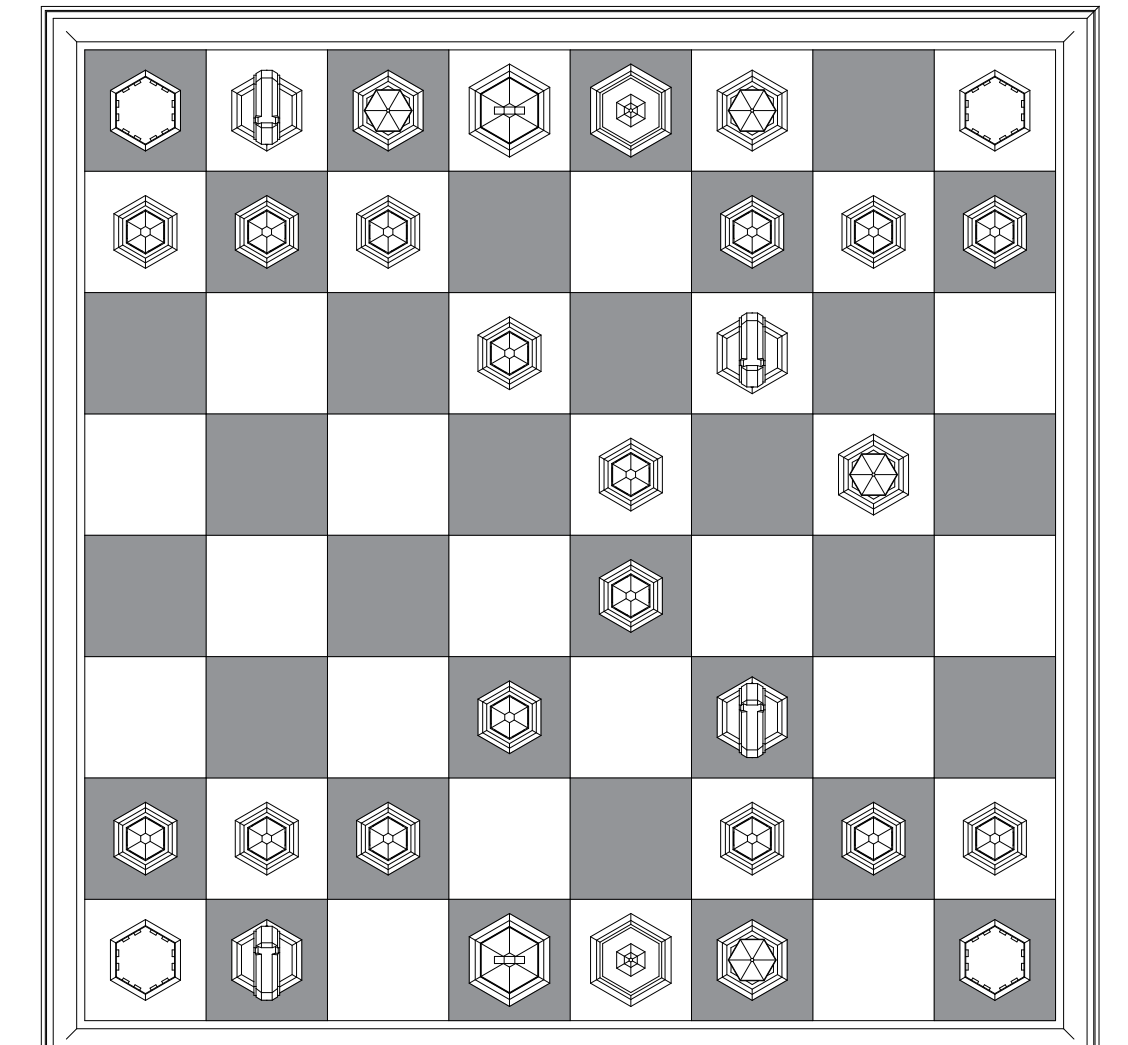


IMMAGINE FOTOREALISTICA DELLA SOLUZIONE PROGETTUALE PREVISTA IN VIA DON GIOCONDO CABODI - INGRESSO SCUOLA.