

VIETATO L'ACCESSO
AI NON ADDETTI
AI LAVORI
La ditta non risponde di eventuali
danni a persone o cose

NON GETTARE
MATERIALI DAI PONTEGGI

NON PASSARE SOTTO
PONTEGGI E CARICHI SOSPESI

NON SALIRE O SCENDERE
ALL'ESTERNO DEI PONTEGGI

ATTENZIONE
AI CARICHI SOSPESI

ATTENZIONE
CADUTA MATERIALI

È OBBLIGATORIA LA
CINTURA DI SICUREZZA

È OBBLIGATORIO L'USO
DEI GUANTI PROTETTIVI

È OBBLIGATORIO IL
CASCO PROTETTIVO

SCARPE DI SICUREZZA
OBBLIGATORIE

PLANIMETRIA DI CANTIERE
scala 1:100

LEGENDA:

RECINZIONE DI CANTIERE MODULARE

AREA PONTEGGIO TUBOLARE

WC CHIMICO

BOX CANTIERE

AREA ADIBITA AD ATTIVITA' DI CARICO,
SCARICO E STOCCAGGIO MATERIALI

ESTINTORE



CASSETTA P.S.

POSIZIONE CARTELLO DI CANTIERE

POSIZIONE ILLUMINAZIONE DI CANTIERE

ACCESSO DI CANTIERE

POSIZIONE GRU A TORRE

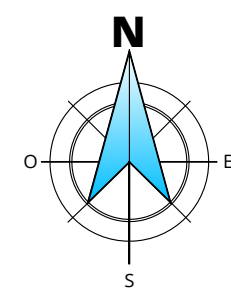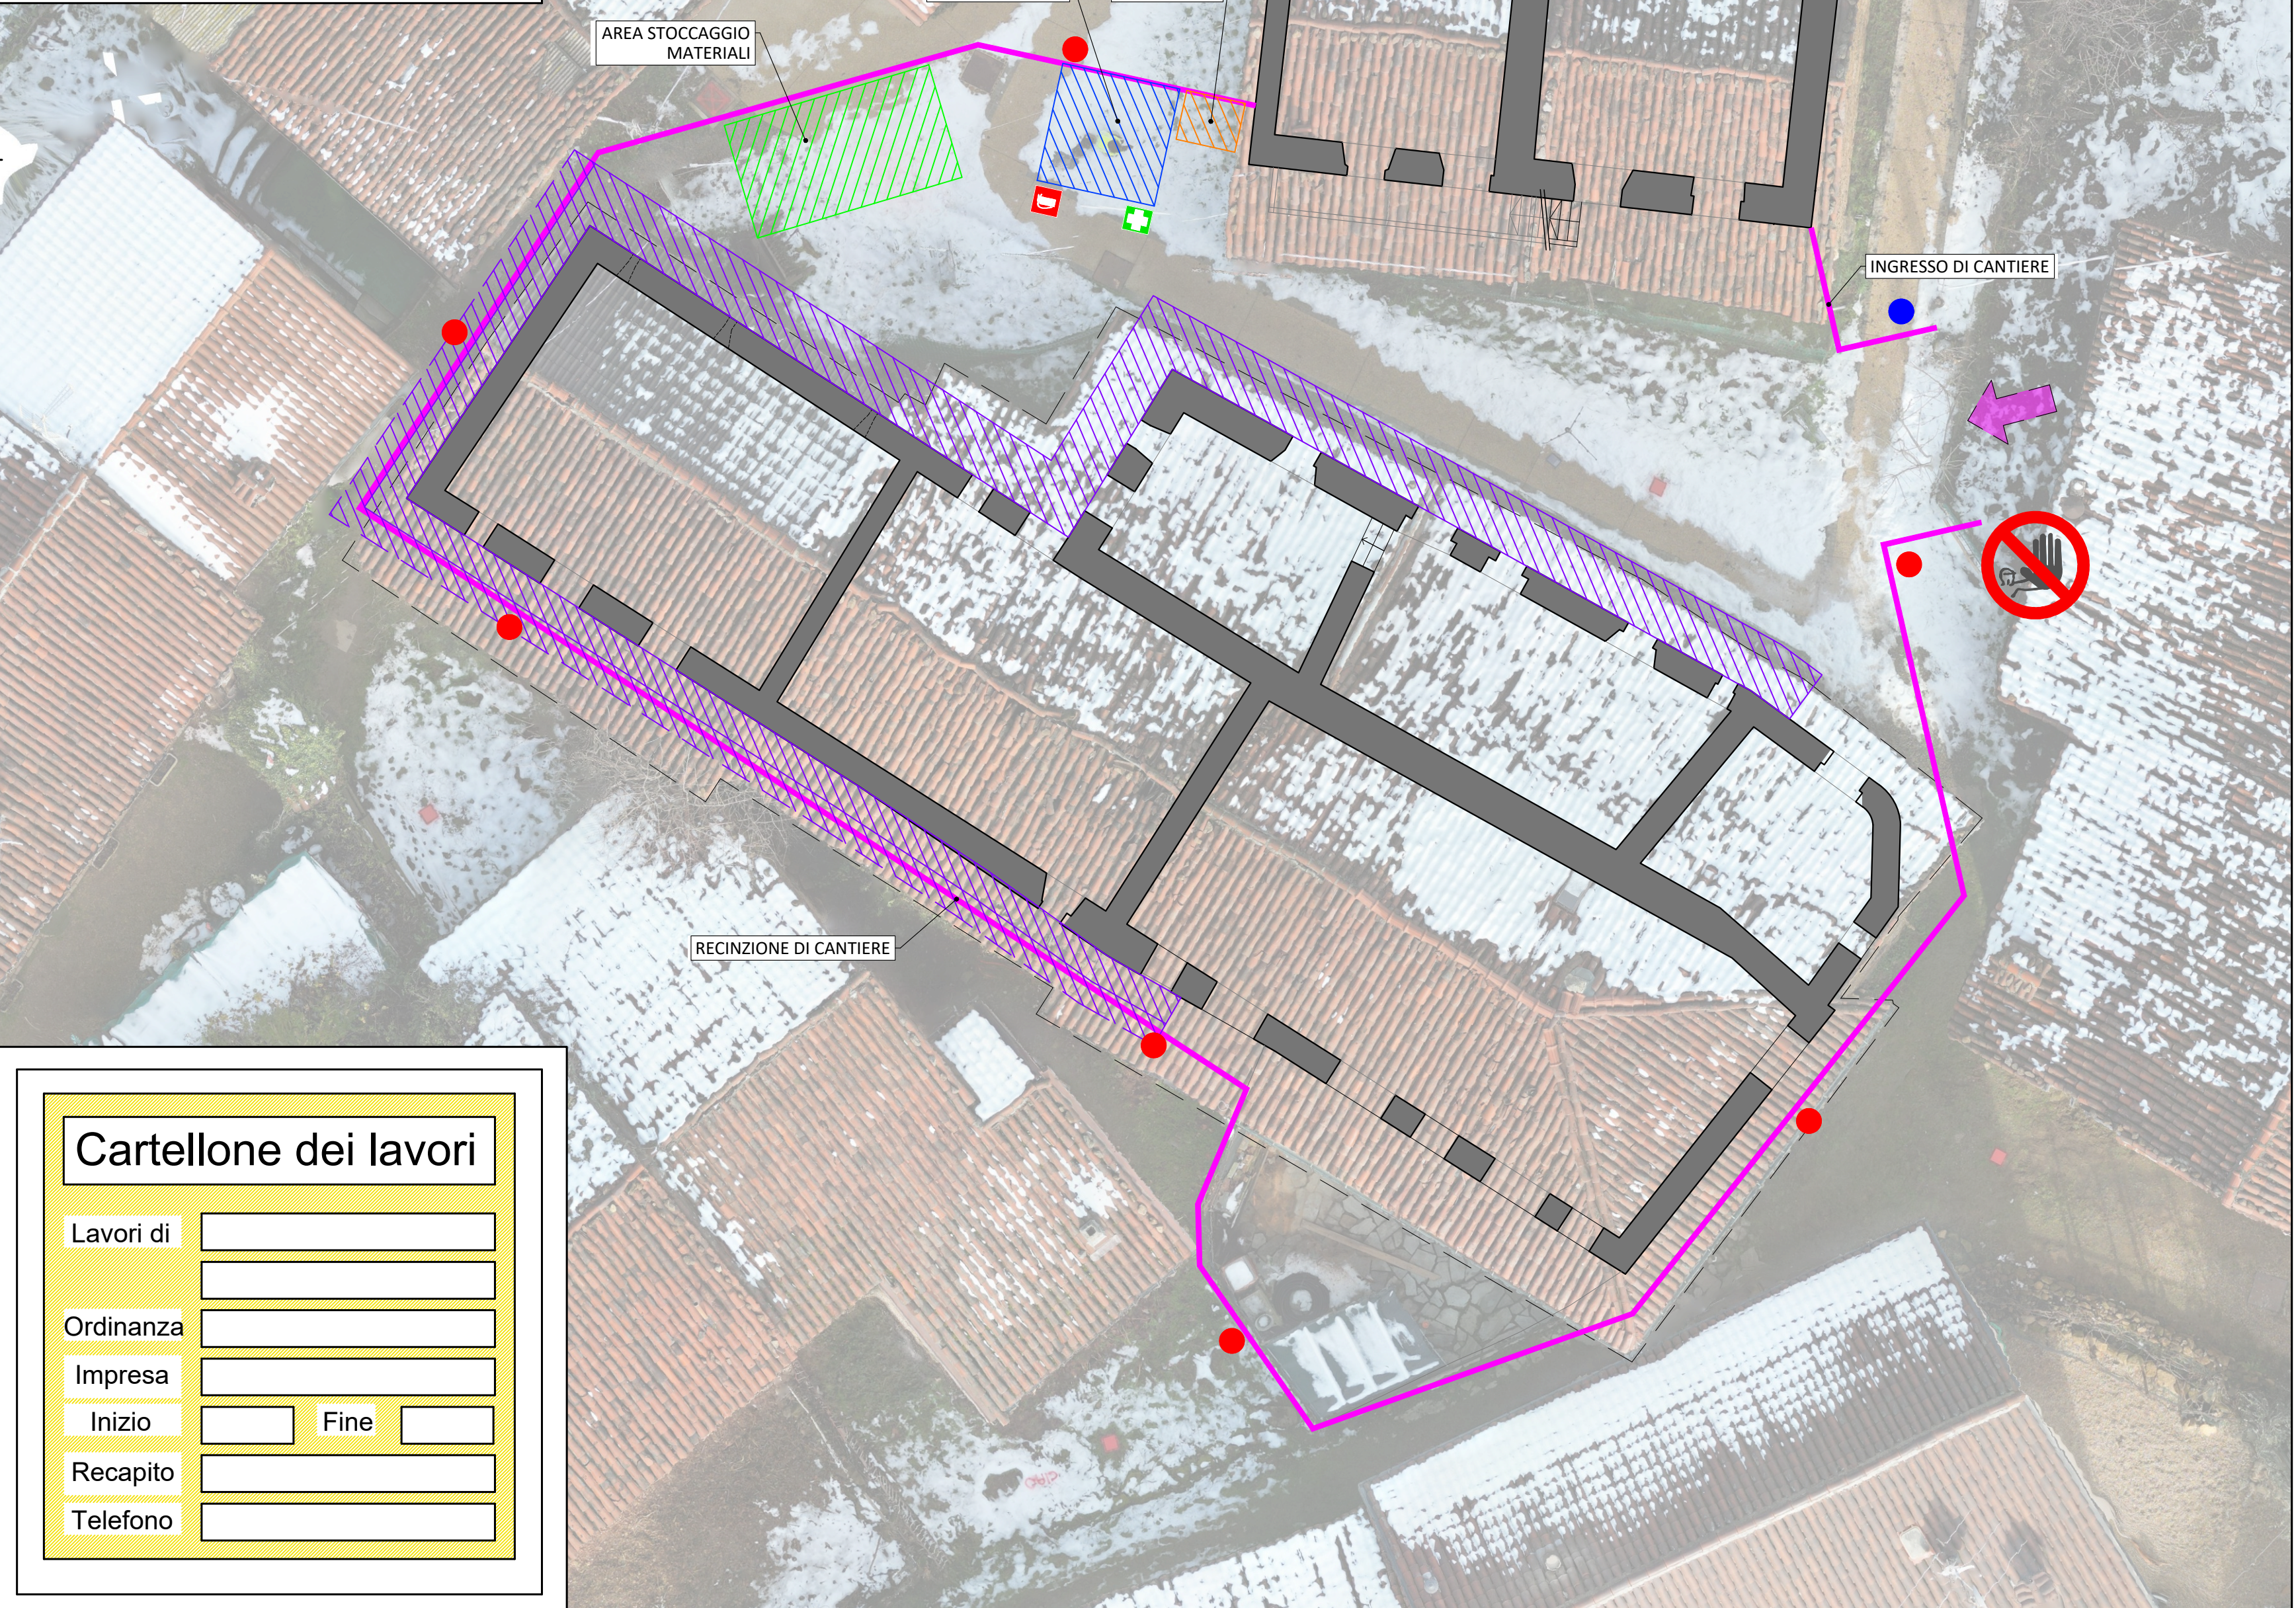

Cartellone dei lavori

Lavori di

Ordinanza

Impresa

Inizio

Fine

Recapito

Telefono

COMMITTENTE:
COMUNE DI VARISELLA

OGGETTO:
**RIGENERAZIONE URBANA DI EDIFICI COMUNALI
NEL NUCLEO STORICO DELLA BORGATA
MONCOLOMBONE - LOTTO 1A -
PRIMO STRALCIO - MESSA IN SICUREZZA
CUP: I97B25000100006**

LOCALITÀ DELL'INTERVENTO:
COMUNE DI VARISELLA - BORGATA MONCOLOMBONE

CODICE AREA:
DLS

FASE PROGETTUALE:
PROGETTO ESECUTIVO

N° ELABORATO:
004

ARCHIVIO: 5803 292 DLS 004 ESE 00

SCALA: 1:100

TITOLO ELABORATO:
PLANIMETRIA DI CANTIERE

DATA:
**Loranzè,
OTTOBRE 2026**

CONTROLLO QUALITA' ELABORATI			REDDATTO	VERIFICATO	RIESAMINATO	APPROVATO	REV	DATA	NOTE
CODICE	AMBITO PROGETTUALE	RESPONSABILE D'AREA	RESP. AREA	COORDINATORE	RESP. PROG.		0	10/2026	EMISSIONE
ARC	ARCHITETTURA ED EDILIZIA	Arch. M. DI PERNA	-	-	-		1	-	-
GEO	AMBIENTE E TERRITORIO	Geol. P. CAMBULI	-	-	-		2	-	-
DLS	DIREZIONE LAVORI E SICUREZZA	Ing. C. PACE	E.I.	C.P.	-		3	-	-
ENE	ENERGETICA	Ing. A. BREGOLIN	-	-	-		4	-	-
IDR	IDRAULICA	Ing. G. BERTOLA	-	-	-		5	-	-
IEL	IMPIANTI ELETTRICI E SPECIALI	Dott. Ing. E. MERCATO	-	-	-		6	-	-
ITM	IMPIANTI TERMIDINAMICI	Ing. A. BREGOLIN	-	-	-		7	-	-
INF	INFRASTRUTTURE	Ing. A. VACCARONE	-	-	-		8	-	-
STR	STRUTTURE	Ing. A. VACCARONE	-	-	-		9	-	-
VVF	PREVENZIONE INCENDI	Ing. K. ALDBAISSY	-	-	-		10	-	-
EXT	COLLABORATORI ESTERNI	-	-	-	-		11	-	-

Strada Provinciale 222, n°31
10010 Loranzè (TO)
TEL. 0125.1970499
e-mail: info.sertec@sertec-engineering.com
www.sertec-engineering.it
IL DIRETTORE TECNICO:
Ph.D. Ing. Gianluca ODETTO

PROGETTISTA:
Ing. Lorenzo VIGNONO
N° 13123 ALBO INGEGNERI
PROVINCIA DI TORINO

ALTRA FIGURA:

TIMBRE:

Azienda con sistema
qualità certificato ISO 9001