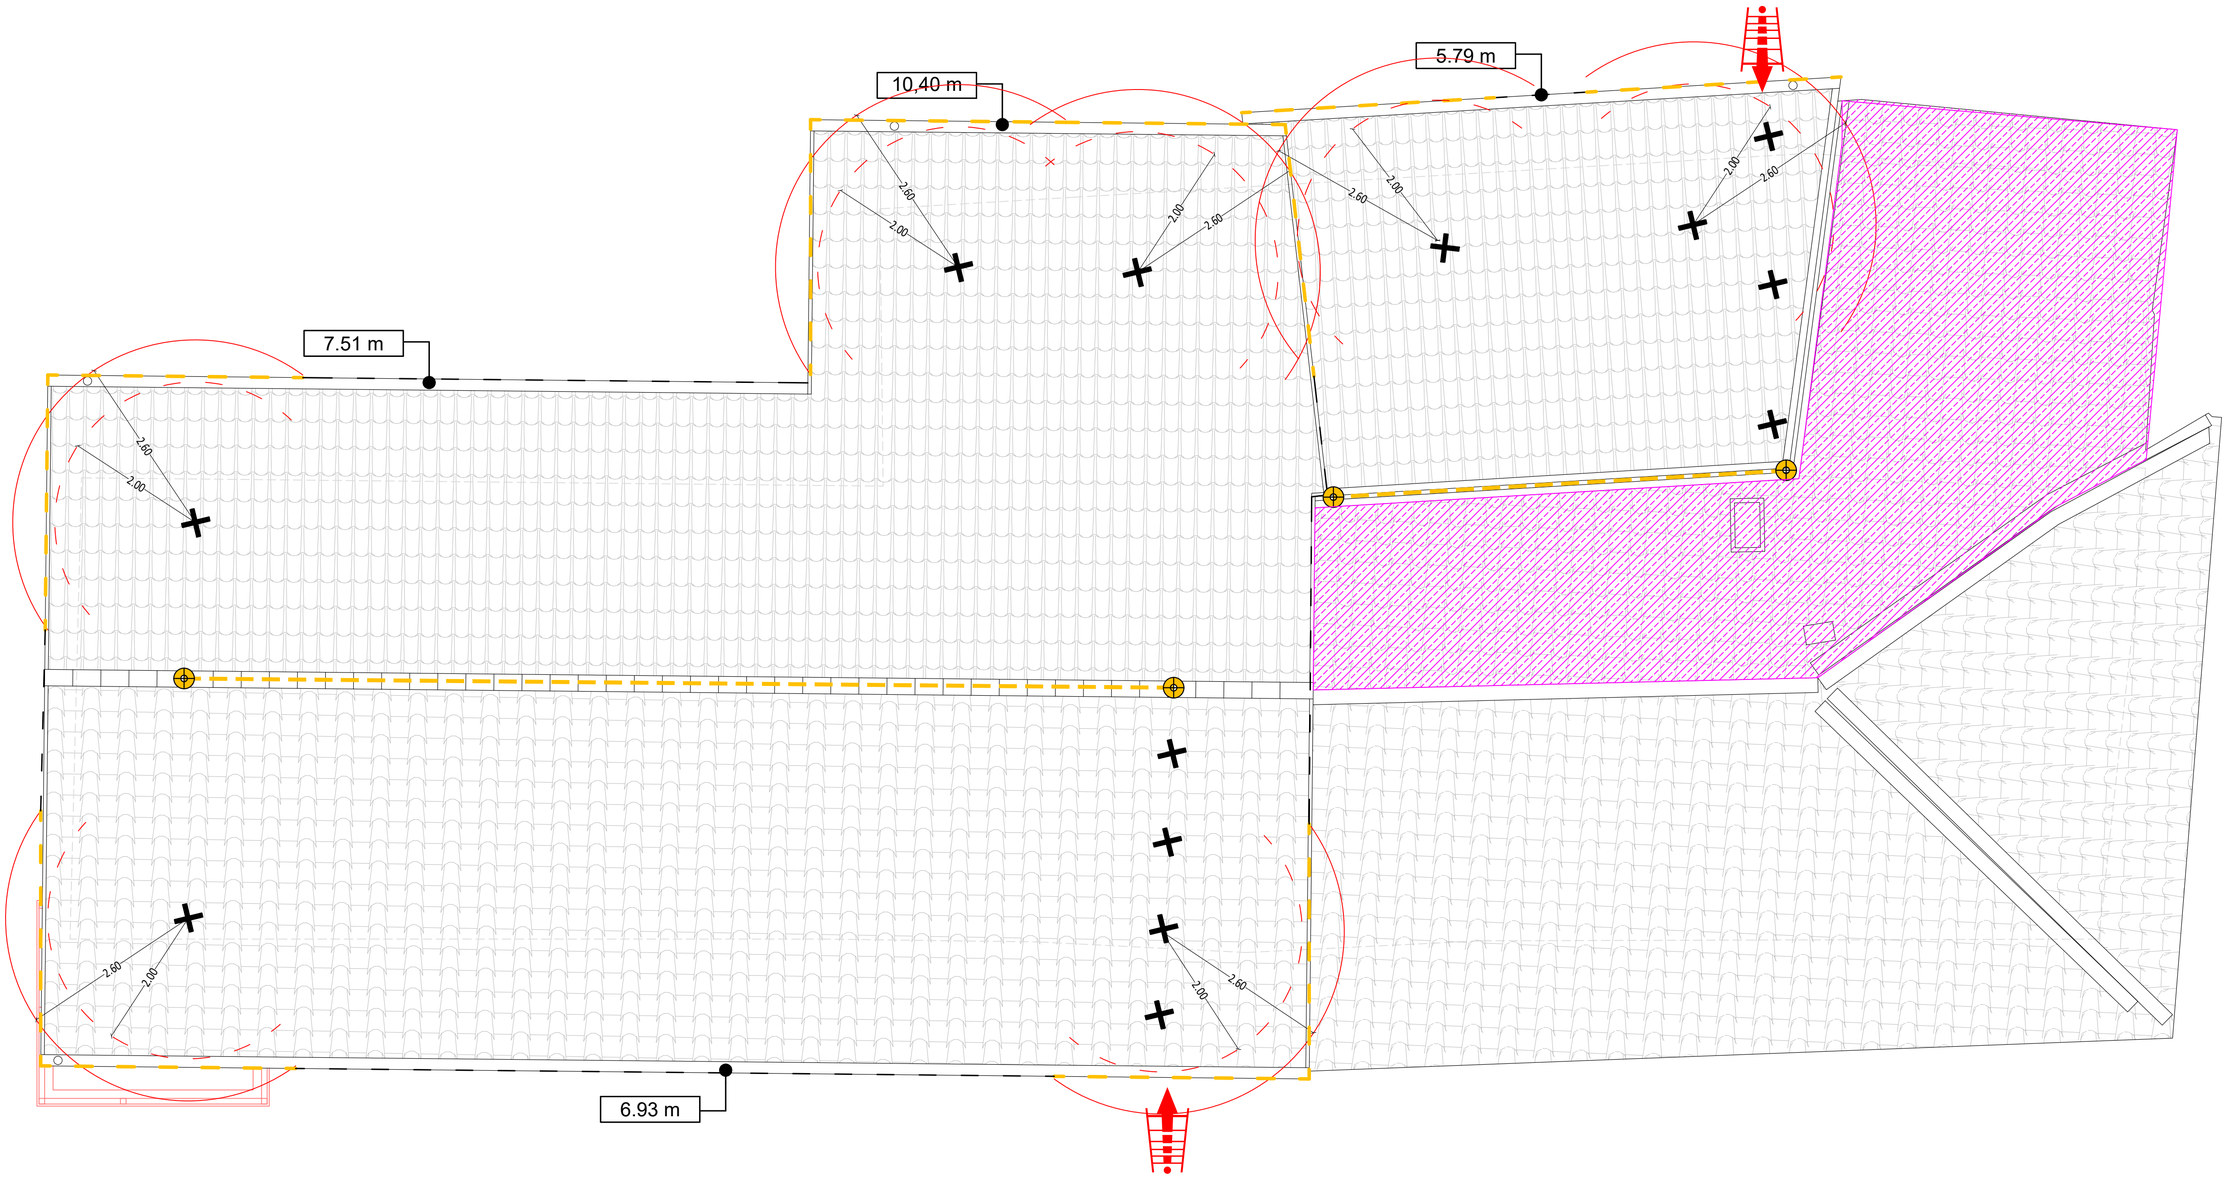

PROCEDURE

PERCORSO	1. Il percorso verticale di accesso non presenta ostacoli e pericoli essendo costituito da _____
ACCESSO	1. l'accesso alla copertura avviene attraverso la finestra indicata nella planimetria del piano _____ di dimensioni _____
TRANSITO	1. Il transito in copertura è reso sicuro dalla presenza di un **sistema anticaduta** costituito da linee orizzontali flessibili e ancoraggi puntuali 2. Nei lavori di manutenzione in prossimità dei singoli punti di ancoraggio (**raggio operativo di 2.60 M)** si prevede la necessità di rimanere **obbligatoriamente collegati sia al dispositivo anticaduta principale** costituito da Dispositivo guidato su linea d'ancoraggio flessibile (UNI 353.2) opportunamente teso e **al dispositivo anticaduta ausiliario** costituito dal doppio cordino (UNI 354) 3. Per raggiungere i bordi soggetti ad arresto caduta si deve far uso di DPI costituito da sistema guidato dotato di blocco avendo cura di bloccare il sistema in modo da ridurre la calpestabilità massima ad una distanza min. di circa 60 cm. dal bordo
MISURE DI RECUPERO:	1. Essendo ammessa la possibilità di arresto caduta di un operatore ed essendo l'area raggiungibile per prestare soccorso da parte di pubblico intervento (Vigili del Fuoco e Ambulanza) entro i termini raccomandati (30 minuti) 2. I lavori dovranno essere svolti solo in presenza di personale in grado di effettuare la chiamata di soccorso in caso di caduta

DPI

PREVISTI	IMBRACATURA UNI EN 361
Dispositivo anticaduta principale	DISPOSITIVO DI TIPO GUIDATO su linea di ancoraggio flessibile UNI EN 353.2 dotato di SISTEMA DI BLOCCO sulla corda di assicurazione
Dispositivo anticaduta ausiliario	DOPPIO CORDINO UNI EN 354 lungh. max 2.0m.

1 -PERCORSO DI ACCESSO alla copertura

	PERCORSO ORIZZONTALE
	PERCORSO VERSO IL BASSO
	PERCORSO VERSO L'ALTO
	PERCORSO DI ACCESSO VERTICALE (scale UNI EN 131-1;UNI EN 14975, ...)
A.U. m m	AREA LIBERA PER PERCORSO NON PERMANENTE (A.U. - Attrezzatura Utilizzabile)

2 -ACCESSO in copertura

Ae n° 1	PUNTO DI ACCESSO ESTERNO
Ai n° 1 > 0.50 mq.	PUNTO DI ACCESSO INTERNO SU SUPERFICIE INCLINATA
Av n° 1 > 0.70 x 1.20	PUNTO DI ACCESSO INTERNO SU SUPERFICIE VERTICALE
n° pers. Prod Mod	LINEA DI ANCORAGGIO VERTICALE/INCLINATA FLESSIBILE (UNI EN 353.2)
n° pers. Prod Mod	LINEA DI ANCORAGGIO VERTICALE/INCLINATA RIGIDA (UNI EN 353.1)
n° pers. Tipo D Prod Mod	LINEA DI ANCORAGGIO ORIZZONTALE RIGIDA TIPO D

LEGENDA SISTEMI ANTICADUTA IN COPERTURA

3 -TRANSITO in copertura

n° pers. Tipo C Prod Mod	LINEA DI ANCORAGGIO ORIZZONTALE FLESSIBILE TIPO C
n° pers. Tipo A Prod Mod	ANCORAGGIO STRUTTURALE / PALO
n° pers. Tipo A Prod Mod / n° pers. Tipo A Prod Mod	ANCORAGGIO PUNTUALE A PARETE -TIPO A ANCORAGGIO PUNTUALE A TETTO - TIPO A
1 Pers. Tipo A Prod Mod	GANCIO DI SICUREZZA DA TETTO (UNI EN 517)
1 2	SUCCESSIONE DI ANCORAGGI UTILIZZATI COME PERCORSO
	ANDATOIA/PASSERELLA/PIANI DI CAMMINAMENTO
	PERCORSO VERTICALE DI TRANSITO (scale....)

4 -COPERTURA caratteristiche

A B C D	COPERTURA PRATICABILE PIANA- INCLINATA - FORTEMENTE INCLINATA - CURVA
1	AREA SFONDABILE/NON CALPESTABILE (1,2,3.....)
	COPERTURA CONTIGUA NON OGGETTO DI INTERVENTO
P ~=000% Lf ~= metri	LINEA DI PENDENZA della falda rivolta verso il basso **P**= Percentuale di pendenza - **Lf** = Lunghezza Falda
altezza	MINIMA DISTANZA LIBERA DI CADUTA

5- VALUTAZIONE DEI RISCHI

	BORDO PROTETTO (parapetto)
	BORDO A TRATTENUTA
	BORDO AD ARRESTO CADUTA
d	BORDO RAGGIUNGIBILE DAL BASSO (con distanza raggiungibile in sicurezza da piano protetto o non esposto rischio caduta)

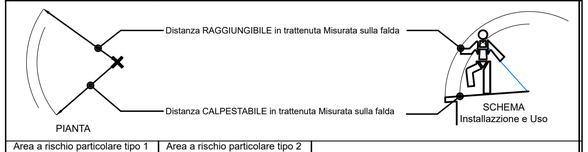

Area a rischio particolare tipo 1	Area a rischio particolare tipo 2	
		Aree omogenee a rischio particolare con prescrizioni

Dispositivi installati	cod.	Produttore	cod.	Modello
	P1	...ABCD...	M1	...123A1...
	P2		M2	...456C2...
	P3		M3	...789C3...
	P4		M4	
	P5		M5	

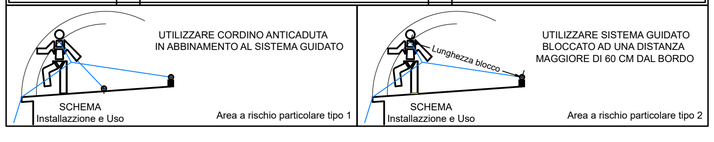

SERTEC SINCE 1968 ENGINEERING CONSULTING s.r.l.

COMMITTENTE:

COMUNE DI VARISELLA

OGGETTO:

RIGENERAZIONE URBANA DI EDIFICI COMUNALI NEL NUCLEO STORICO DELLA BORGATA MONCOLOMBONE - LOTTO 1A - PRIMO STRALCIO - MESSA IN SICUREZZA

CUP: I97B25000100006

LOCALITÀ DELL'INTERVENTO:

COMUNE DI VARISELLA - BORGATA MONCOLOMBONE

CODICE AREA: ARC

FASE PROGETTUALE:

PROGETTO ESECUTIVO

N° ELABORATO: 012

ARCHIVIO:	5803	292	ARC	012	ESE	00

SCALA: 1:50

TITOLO ELABORATO:

ELABORATO TECNICO DI COPERTURA - ELABORATO GRAFICO

DATA: Loranzè, OTTOBRE 2026

CONTROLLO QUALITA' ELABORATI			REDATTO	VERIFICATO	RIESAMINATO	APPROVATO
CODICE	AMBITO PROGETTUALE	RESPONSABILE D'AREA		RESP. AREA	COORDINATORE	RESP. PROG.
ARC	ARCHITETTURA ED EDILIZIA	Arch. M. DI PERNA	.	M.D.P.		
GEO	AMBIENTE E TERRITORIO	Geol. P. CAMBULI	.	:		
DLS	DIREZIONE LAVORI E SICUREZZA	Ing. C. PACE	.	:		
ENE	ENERGETICA	Ing. A. BREGOLIN	.	:		
IDR	IDRAULICA	Ing. G. BERTOLA	.	:	M.C.	L.V.
IEL	IMPIANTI ELETTRICI E SPECIALI	Dott. Ing. E. MERCADO	.	:		
TFM	IMPIANTI TERMOFLUIDOMECCANICI	Ing. A. BREGOLIN	.	:		
INF	INFRASTRUTTURE	Ing. A. VACCARONE	.	:		
STR	STRUTTURE	Ing. A. VACCARONE	M.L	:		
VVF	PREVENZIONE INCENDI	Ing. K. ALDBAISSY	.	:		
EXT	COLLABORATORI ESTERNI		.	:		

REV	DATA	NOTE
0	10/2026	EMISSIONE
1	.	.
2	.	.
3	.	.
4	.	.
5	.	.
6	.	.
7	.	.
8	.	.
9	.	.
10	.	.
11	.	.

SERTEC ENGINEERING CONSULTING s.r.l. SINCE 1968

Strada Provinciale 222, n°31
10010 Loranzè (TO)
TEL. 0125.1970499

e-mail: info.sertec@sertec-engineering.com
www.sertec-engineering.it

IL DIRETTORE TECNICO:
Ph.D. Ing. Gianluca ODETTO

PROGETTISTA:
Ing. Lorenzo VIGNONO
N° 13123 ALBO INGEGNERI
PROVINCIA DI TORINO

TIMB

ALTRA FIGURA:

TIMBRO:

Azienda con sistema qualità certificato ISO 9001
CERTIFICATO IT259049

TORINO METROPOLI
REGIONE PIEMONTE