

SISTEMAZIONE IDRAULICA E FORESTALE ASTA TORRENTE
TESSO PER LA RIQUALIFICAZIONE DEI CORPI IDRICI
PIEMONTESE AI SENSI DELLA DGR 20-7733 DEL 20/11/2023

PROGETTO ESECUTIVO VARIANTE TECNICA

Committente: CITTA' DI LANZO T.S.E
Via San Giovanni Bosco, 33
10074 Lanzo Torinese (TO)
C.F. 83002670012 - P.Iva: 0111137001

Descrizione:
PLANIMETRIA SEZIONI
PROFILI

Data:
GIUGNO
2024

Elaborato:
02

Progettisti
Dott. For. Carlo Grosso Nicolini
Arch. Elisa Grosso Nicolini
Studio FLOEMA S.T.P. S.R.L.
C.so Galileo Ferraris 80
10121 TORINO
P.IVA 12397060018

LEGENDE

PROGETTO


ANDAMENTO ALTIMETRICO SDE

PELO LIBERO SDO


PELO LIBERO SCALA RISALITA

ACQUA


SCOGLIERE E TRAVERSA IN PIETRA CEMENTATA

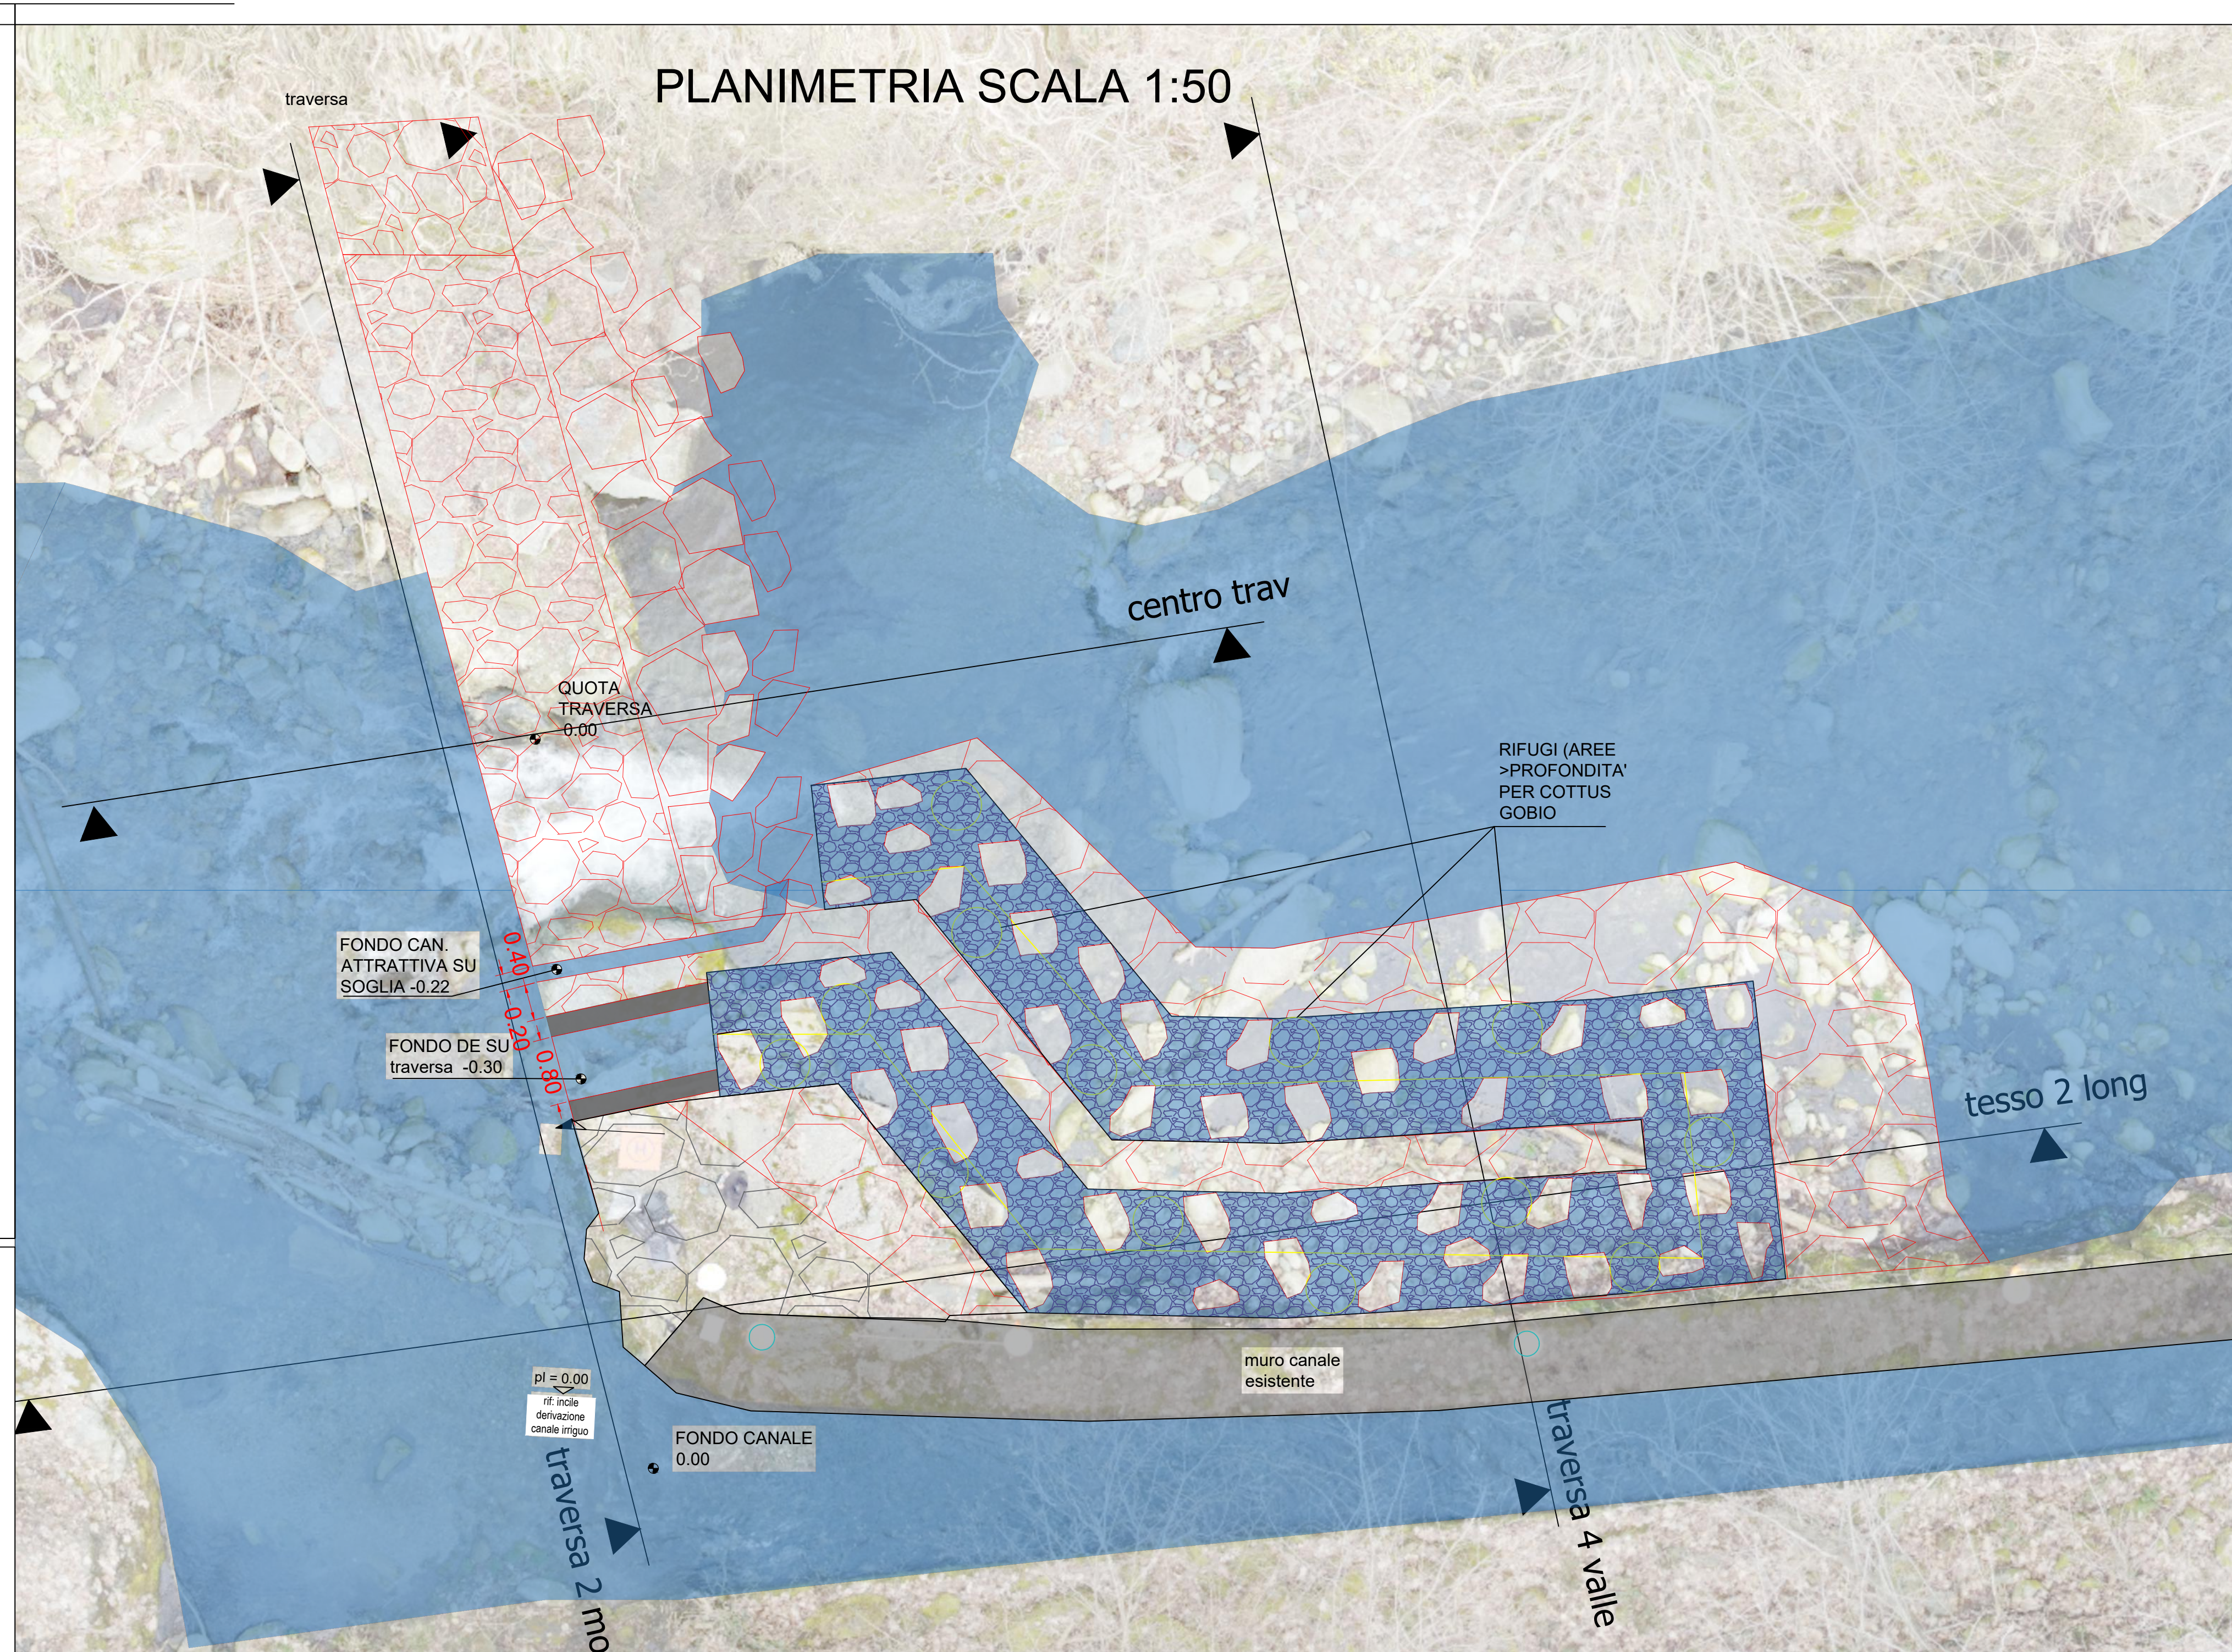 TERRENO


PARTICOLARE SCALA SU SEZ TRASVERSALE SCALA 1:50

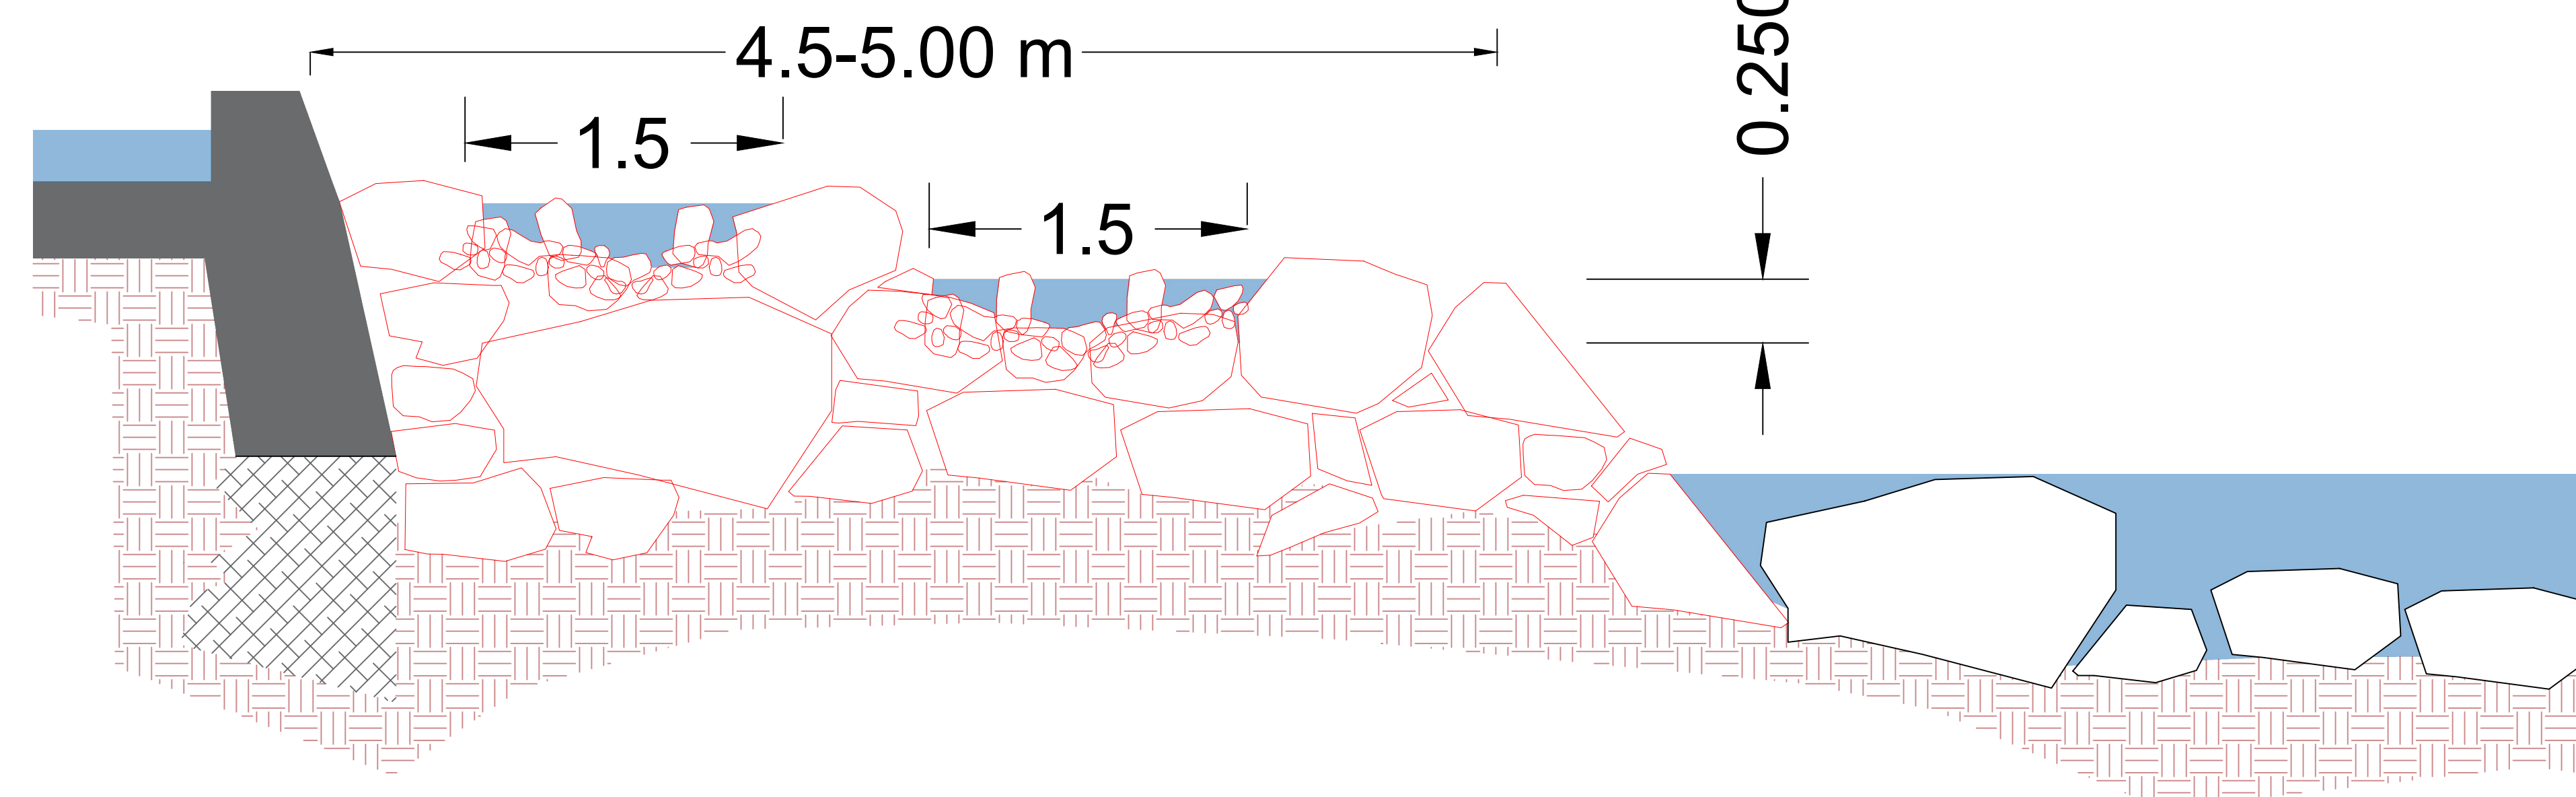

PROFILO LONGITUDINALE DELLA SCALADI RISALITA FISH RAMP SCALA 1:50

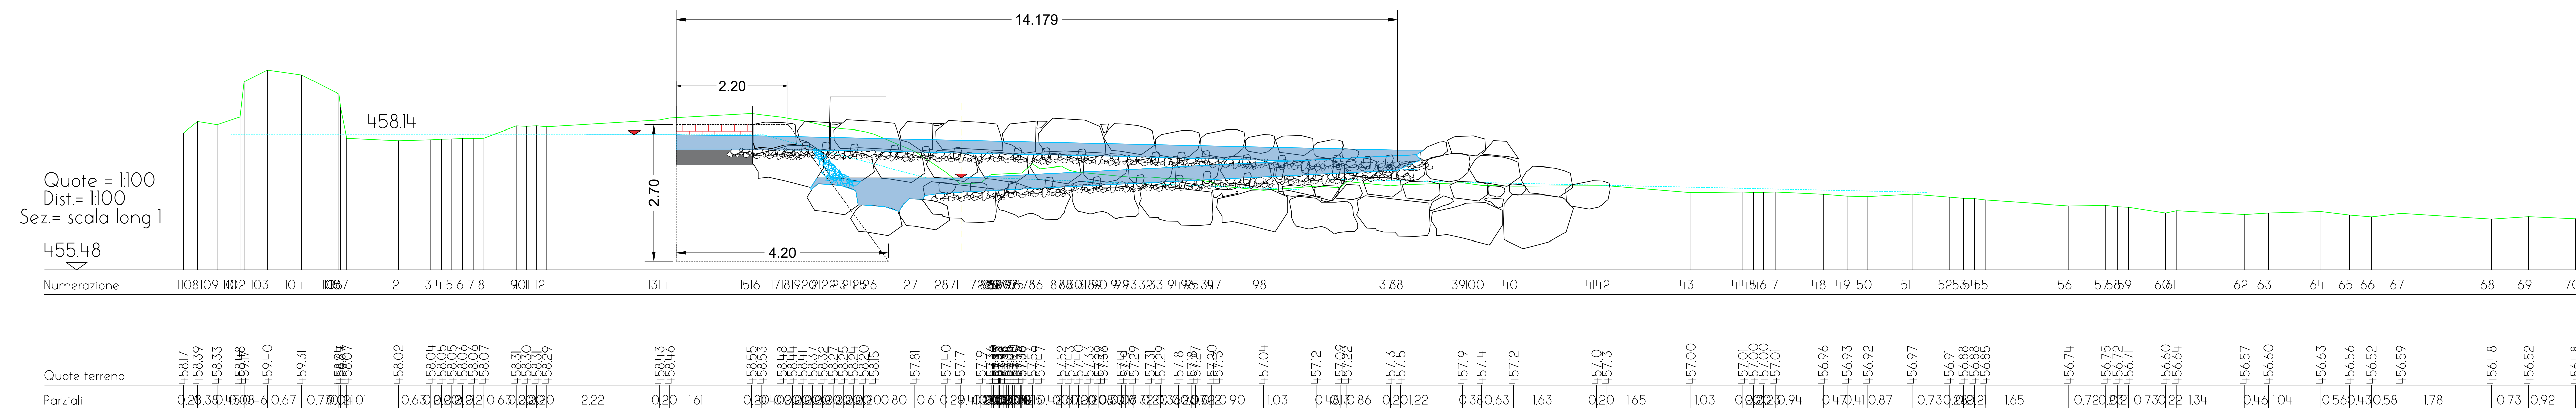

SEZIONE A MONTE DELLA TRAVERSA SCALA 1:50

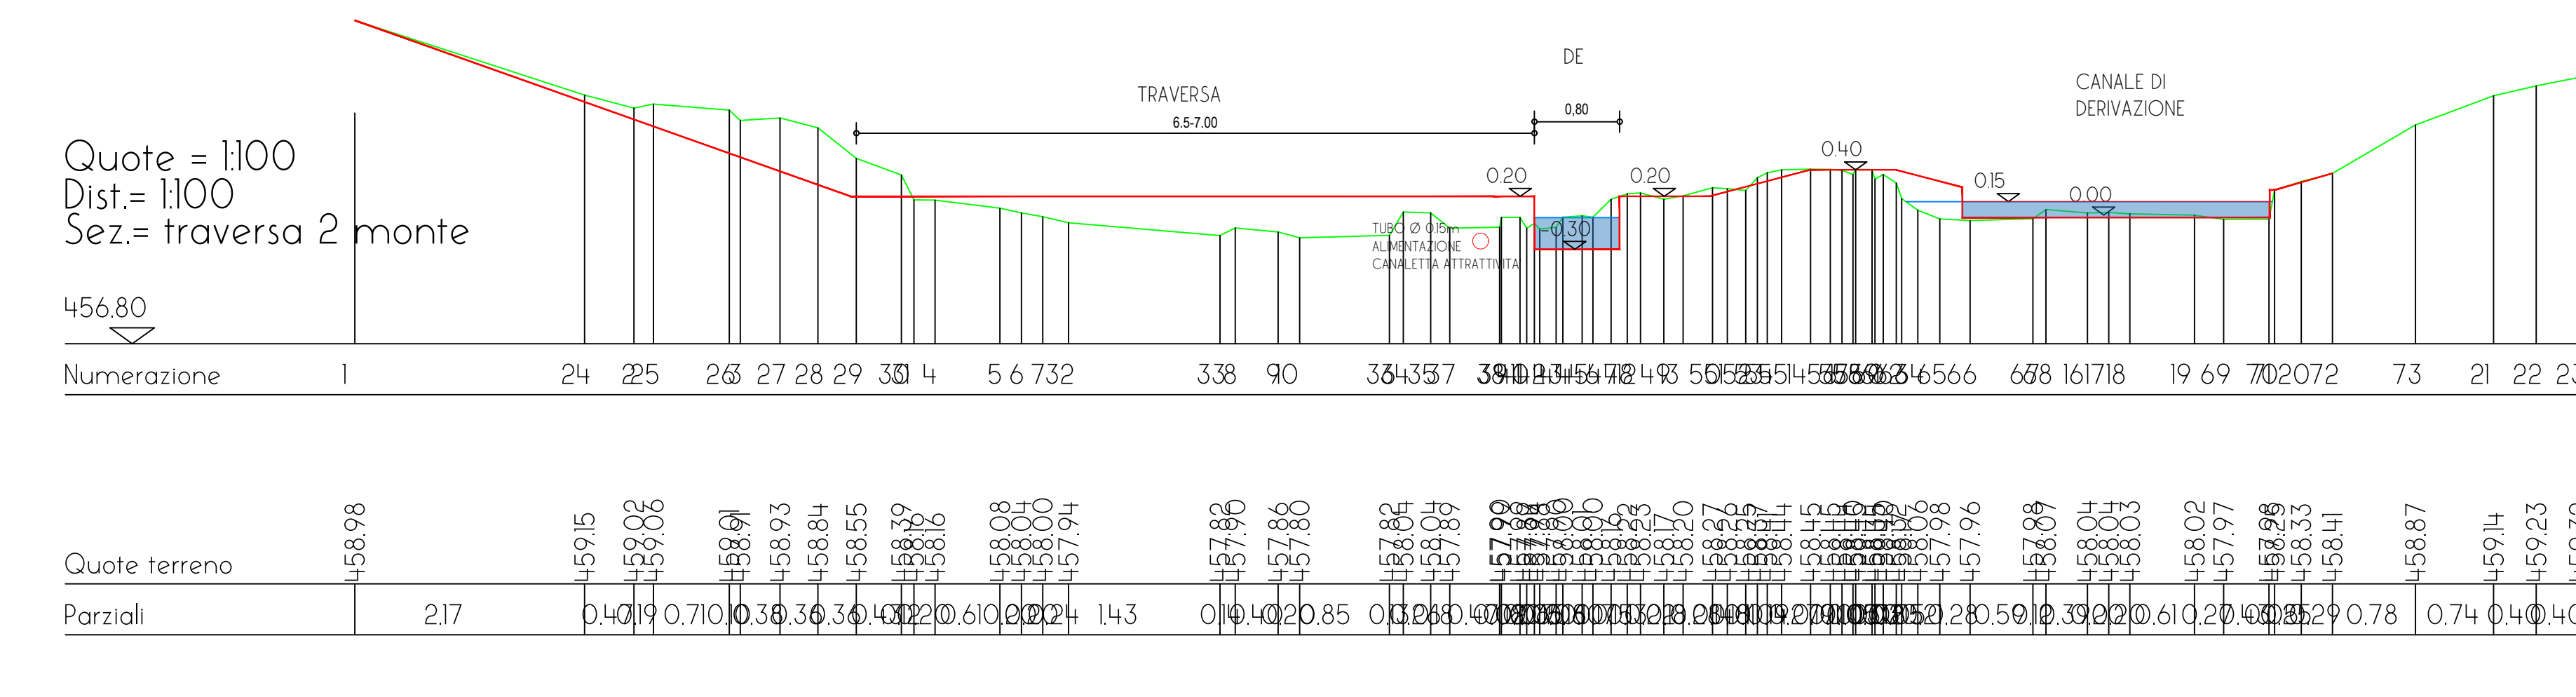

SEZIONE DELLA TRAVERSA SCALA 1:50

