

ALLEGATO "D"

Comune di Ponderano
Provincia di BI

PLANIMETRIA DI CANTIERE

OGGETTO: realizzazione percorso ciclo - pedonale di collegamento tra Via G. Verdi e Via Vecchia Strada al Vicinale Villanetto

COMMITTENTE: Comune di Ponderano.

CANTIERE: Via G. Verdi e Via Vecchia Strada al Vicinale Villanetto, Ponderano (BI)

Ponderano, 08/06/2026

IL COORDINATORE DELLA SICUREZZA

(Geometra Pozzo Varniero)

per presa visione



IL COMMITTENTE

(Responsabile Ufficio Tecnico Meneghetti Daniele)

Geometra Pozzo Varniero

Via Mazzini n.14
13875 Ponderano (Biella)
Tel.: 3357033049
E-Mail: geopozzovarniero@gmail.com

CerTus by Guido Cianciulli - Copyright ACCA software S.p.A.

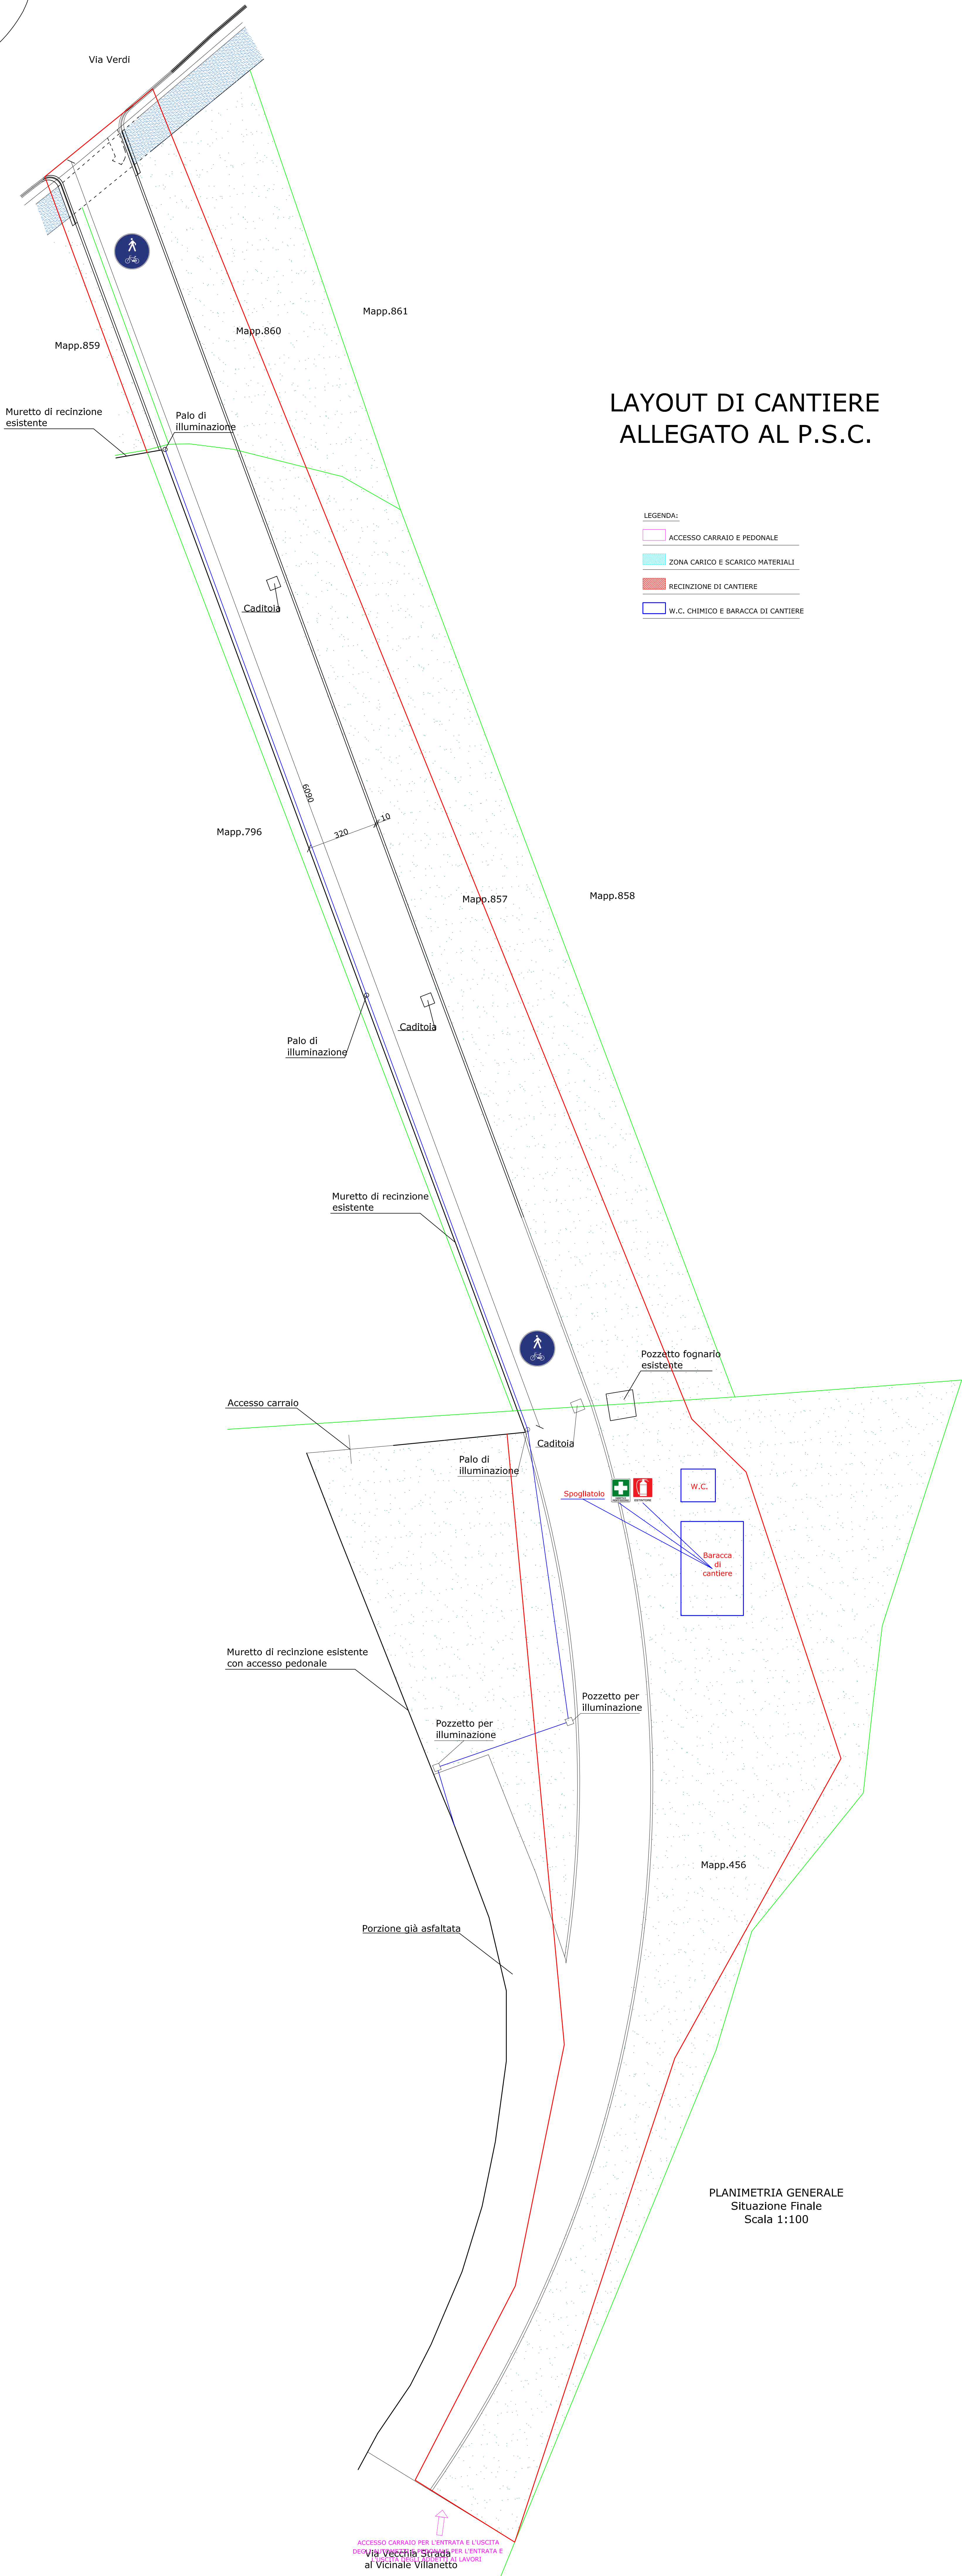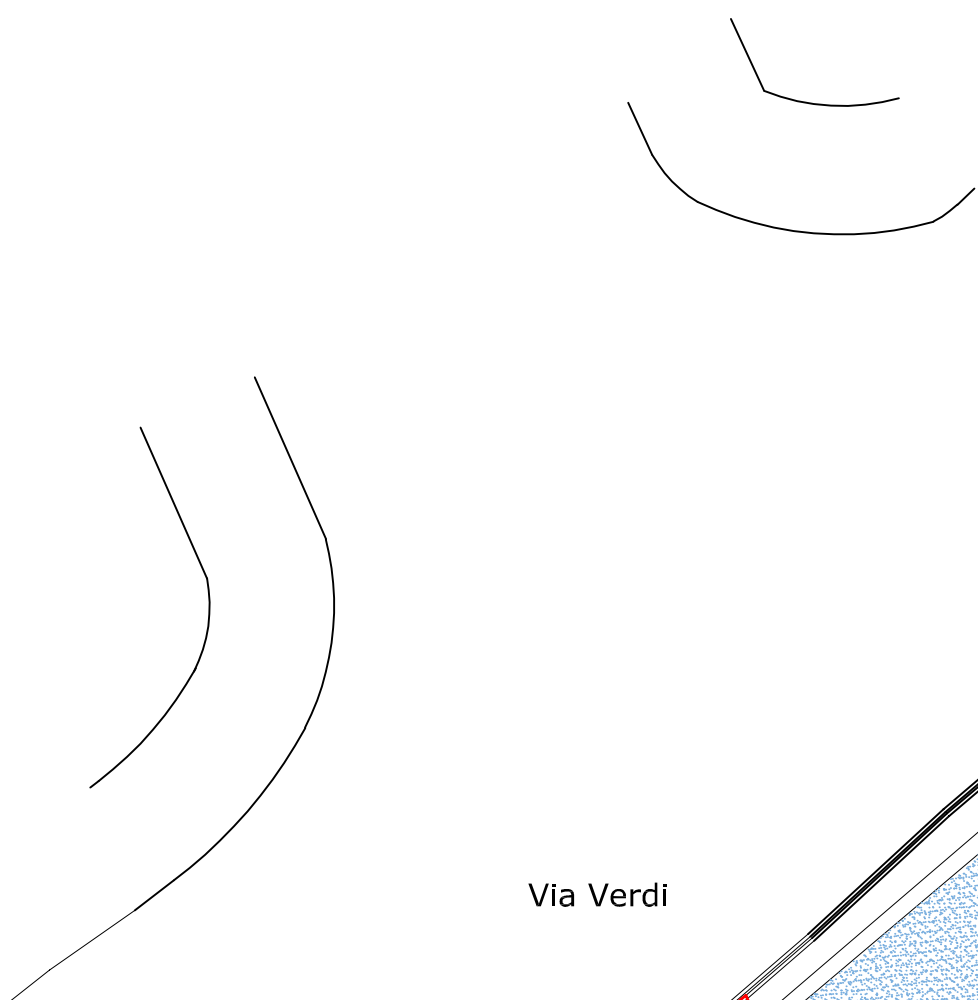

LAYOUT DI CANTIERE
ALLEGATO AL P.S.C.

- LEGENDA:
- ACCESSO CARRAIO E PEDONALE
 - ZONA CARICO E SCARICO MATERIALI
 - RECINZIONE DI CANTIERE
 - W.C. CHIMICO E BARACCA DI CANTIERE

ACCESSO CARRAIO PER L'ENTRATA E L'USCITA
DEI MATERIALI E DEI LAVORATORI
al Vicinale Villanetto