


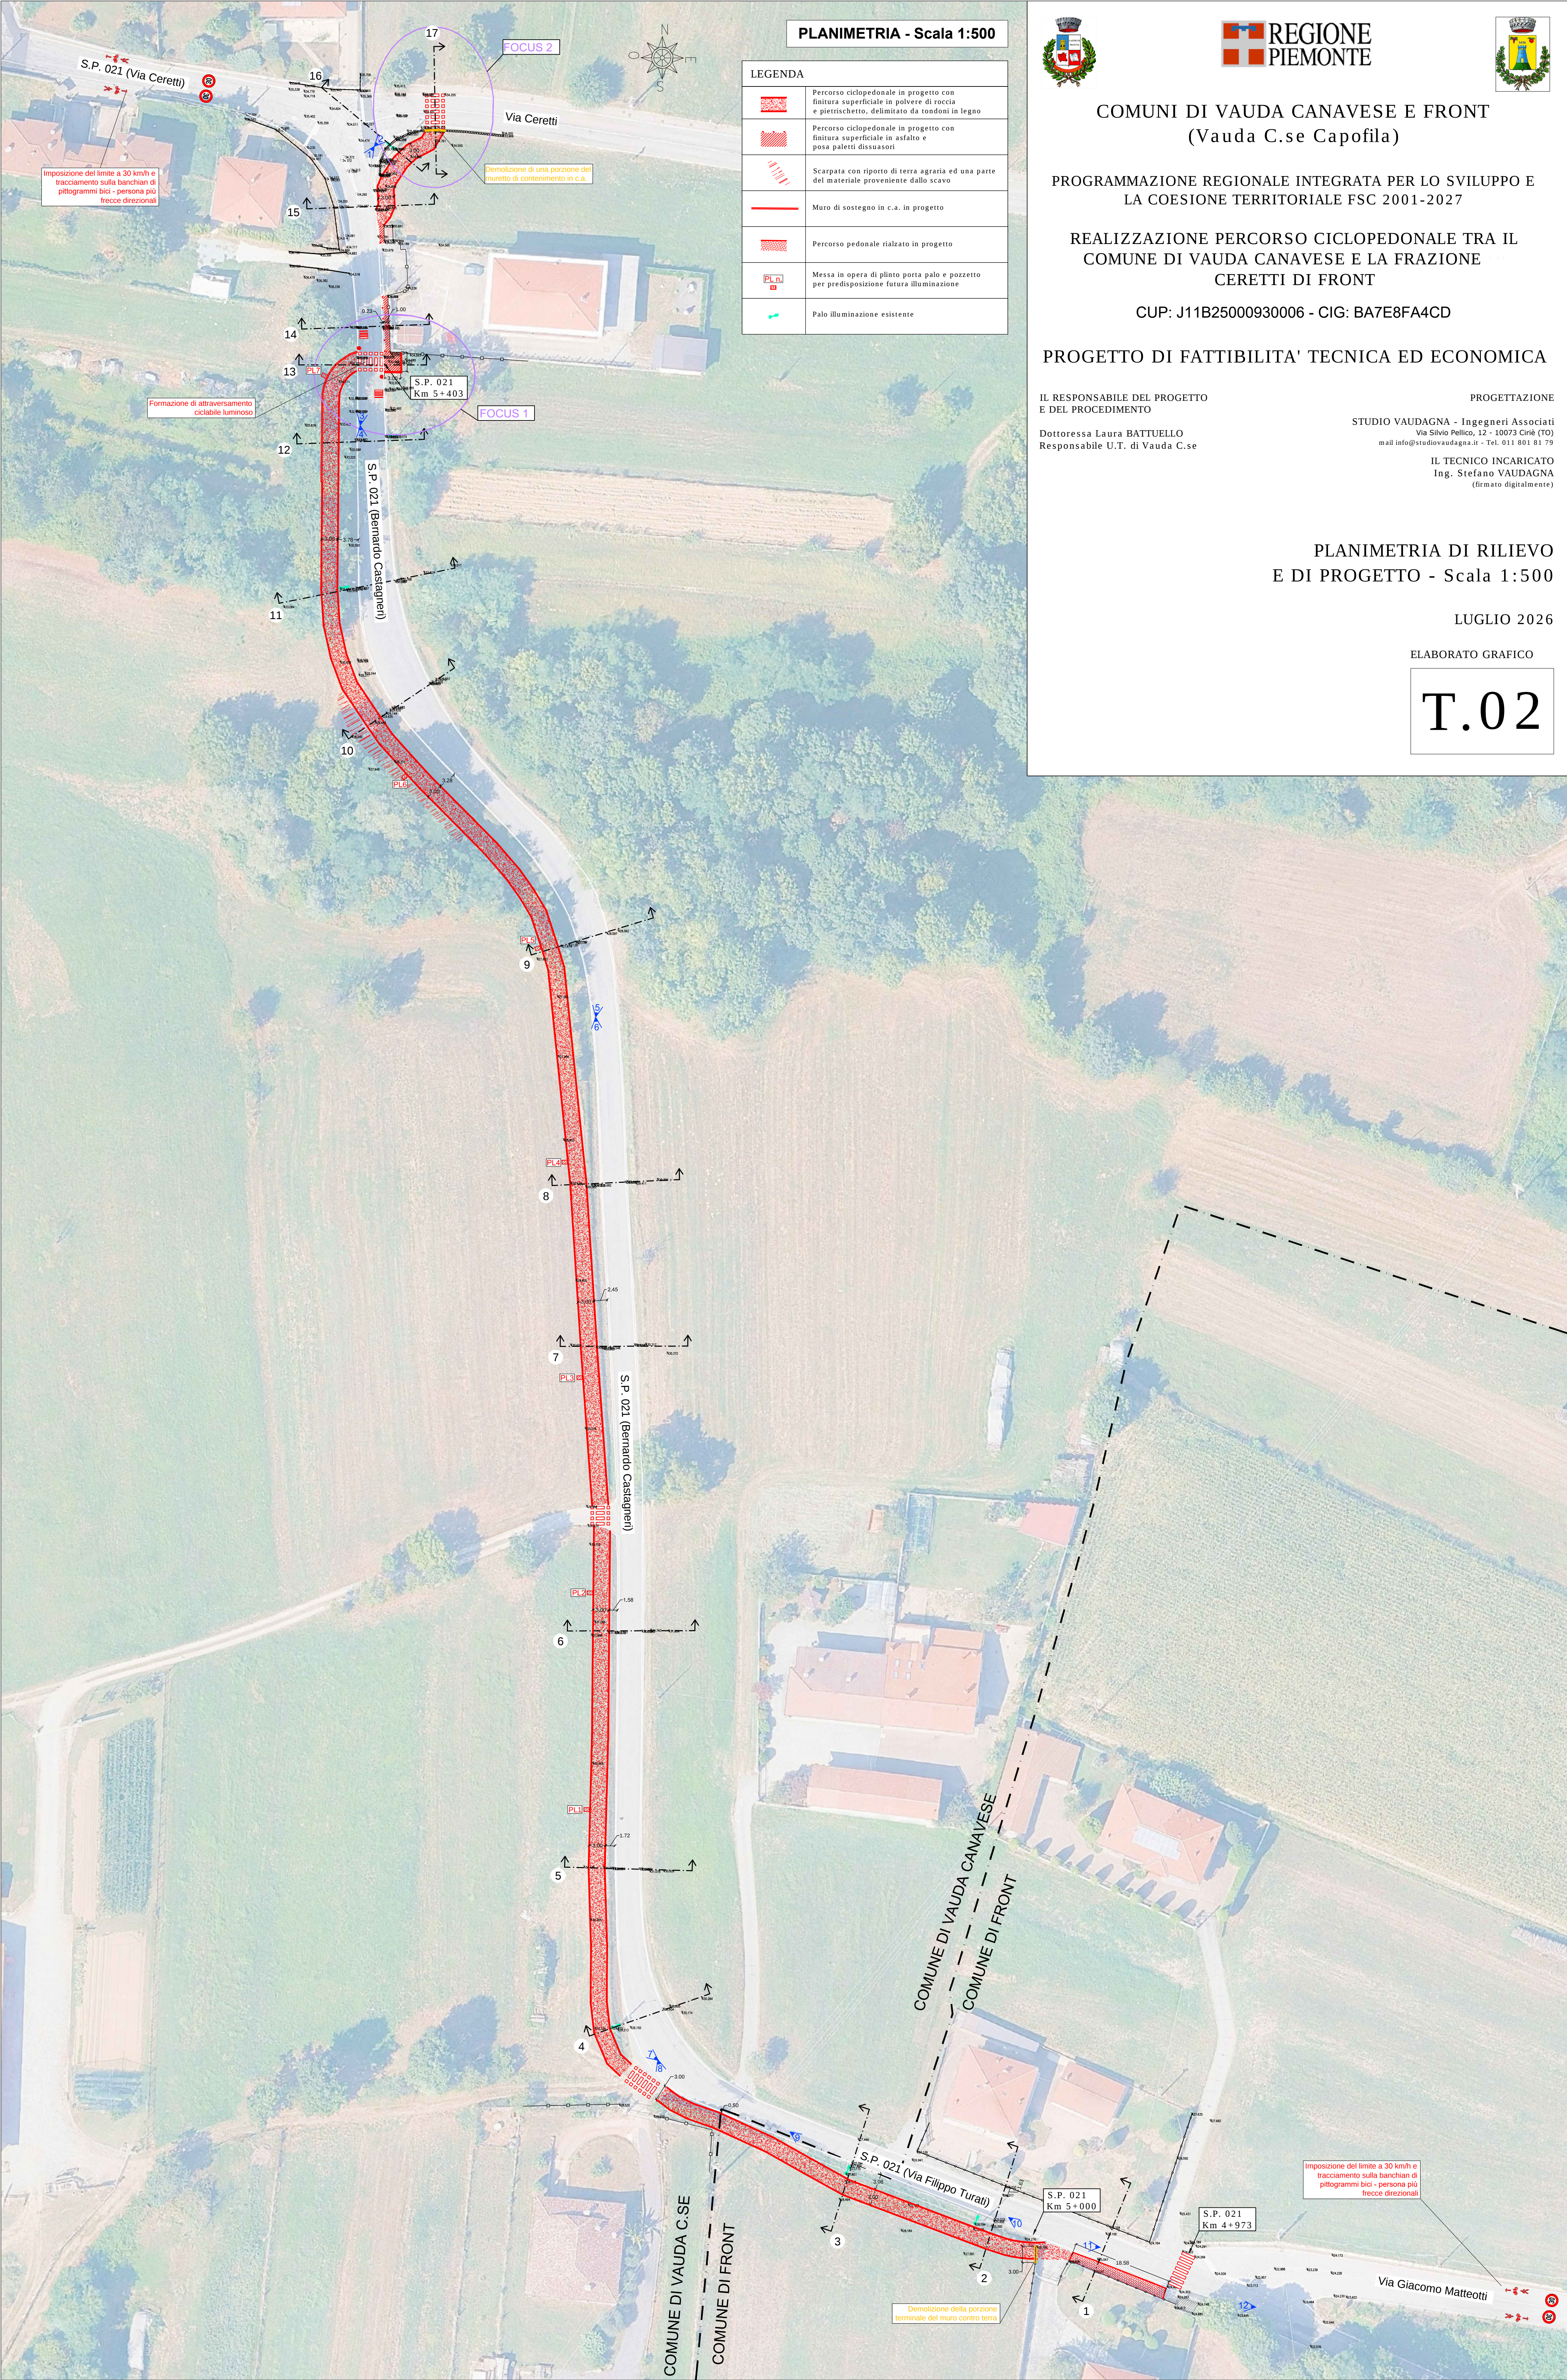

PLANIMETRIA - Scala 1:500

LEGENDA

	Percorso ciclopedonale in progetto con finitura superficiale in polvere di roccia e pietrischetto, delimitato da tondoni in legno
	Percorso ciclopedonale in progetto con finitura superficiale in asfalto e posa paletti dissuasori
	Scaricata con riparto di terra agraria ed una parte del materiale proveniente dallo scavo
	Muro di sostegno in c.a. in progetto
	Percorso pedonale rialzato in progetto
	Messa in opera di pilino porta palo e pozzetto per predisposizione futura illuminazione
	Palo illuminazione esistente



COMUNI DI VAUDA CANAVESE E FRONT
(Vauda C.se Capofila)

PROGRAMMAZIONE REGIONALE INTEGRATA PER LO SVILUPPO E
LA COESIONE TERRITORIALE FSC 2001-2027

REALIZZAZIONE PERCORSO CICLOPEDONALE TRA IL
COMUNE DI VAUDA CANAVESE E LA FRAZIONE
CERETTI DI FRONT

CUP: J11B25000930006 - CIG: BA7E8FA4CD

PROGETTO DI FATTIBILITA' TECNICA ED ECONOMICA

IL RESPONSABILE DEL PROGETTO
E DEL PROCEDIMENTO

Dottorssa Laura BATTUELLO
Responsabile U.T. di Vauda C.se

PROGETTAZIONE

STUDIO VAUDAGNA - Ingegneri Associati
Via Silvio Pellico, 12 - 10073 Cnè (TO)
mail info@studiovaudagna.it - Tel. 011 801 81 79

IL TECNICO INCARICATO
Ing. Stefano VAUDAGNA
(firmato digitalmente)

PLANIMETRIA DI RILIEVO
E DI PROGETTO - Scala 1:500

LUGLIO 2026

ELABORATO GRAFICO

T.02