Regione Piemonte — Torino Metropoli

Comune di Chialamberto

Progetto Esecutivo

Intervento di sistemazione idraulica del Rio Neiretti nelle localita' Neiretti e Casa Bianca, con realizzazione di briglia di contenimento e posizionamento di scatolari e grigliati



Il Progettista

TAV	- Sezioni stato di fatto 1-5 - Profilo longitudinale Rio Neiretti stato di fatto
3	Data: Giugno 2026

StudioTecnicoSuccio


Ing. Succio Marco

Via Trieste 59 - 10080 Bosconero (TO)

Tel. 0119889208 - Cell. 3470473962


e-mail: marco@studiosuccio.com

SEZIONE 1

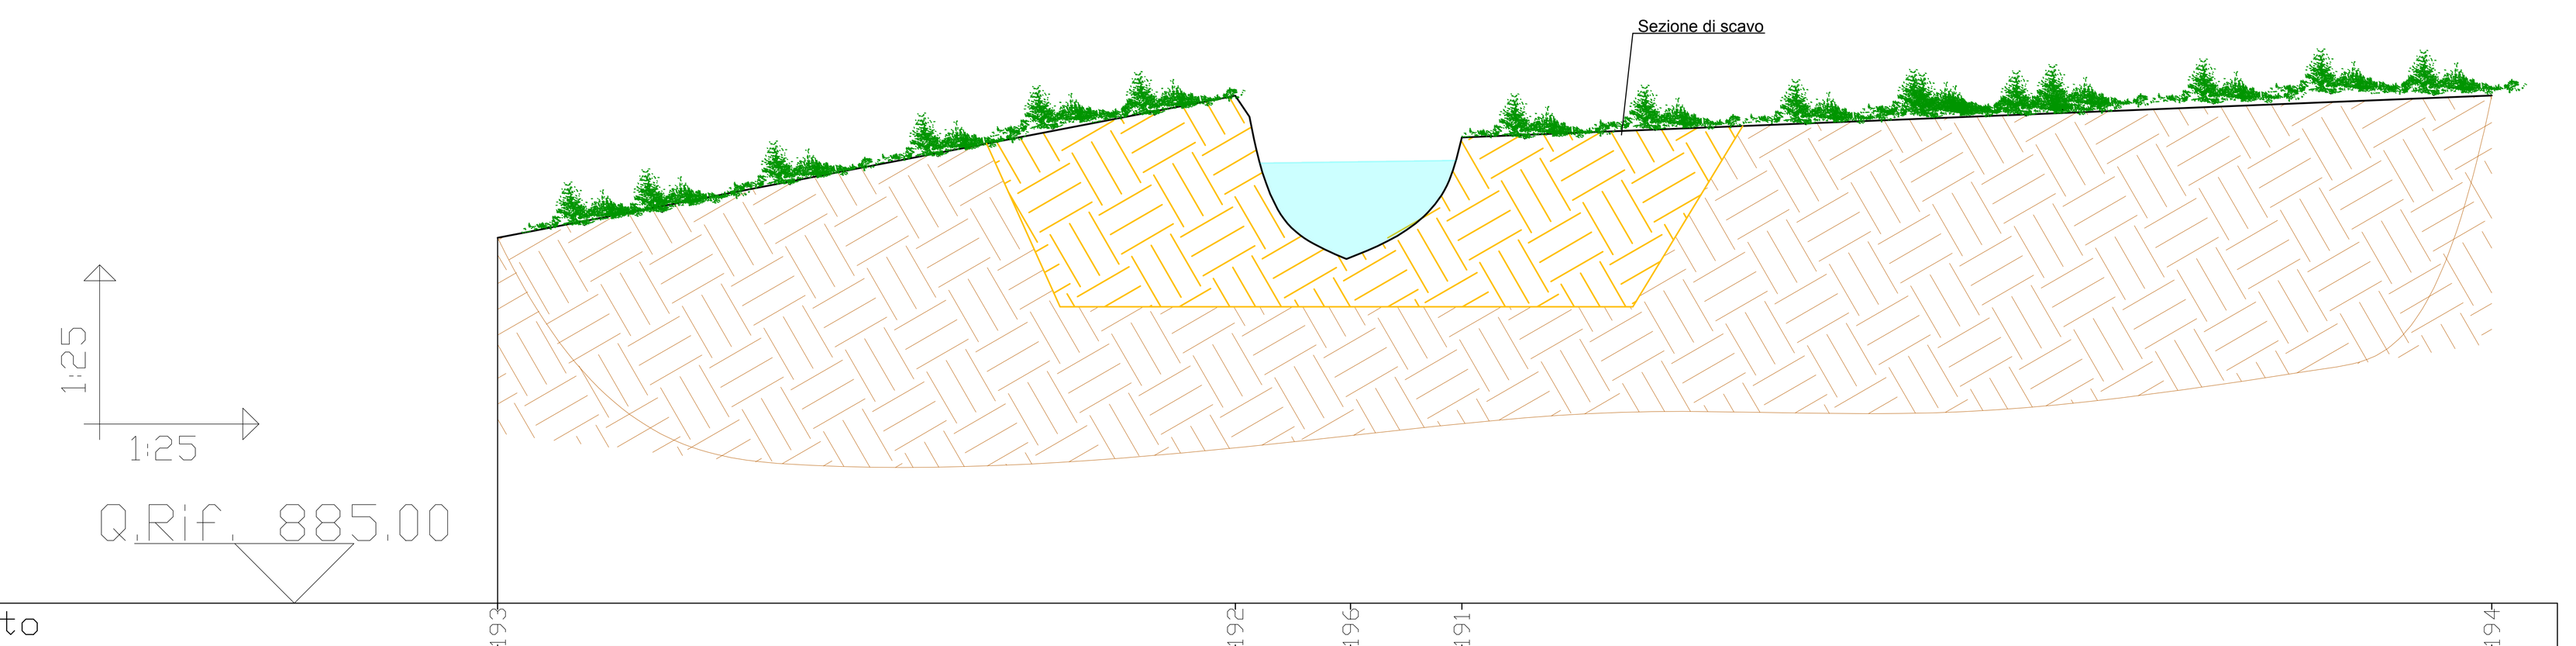


Numero punto	193	192	196	191	194
Quota piano campagna	886.53	887.13	886.44	886.95	887.13
Distanza parziale		3.09	0.47	0.48	4.32
Distanza progressiva	0.00	3.09	3.56	4.04	8.36

SEZIONE 2

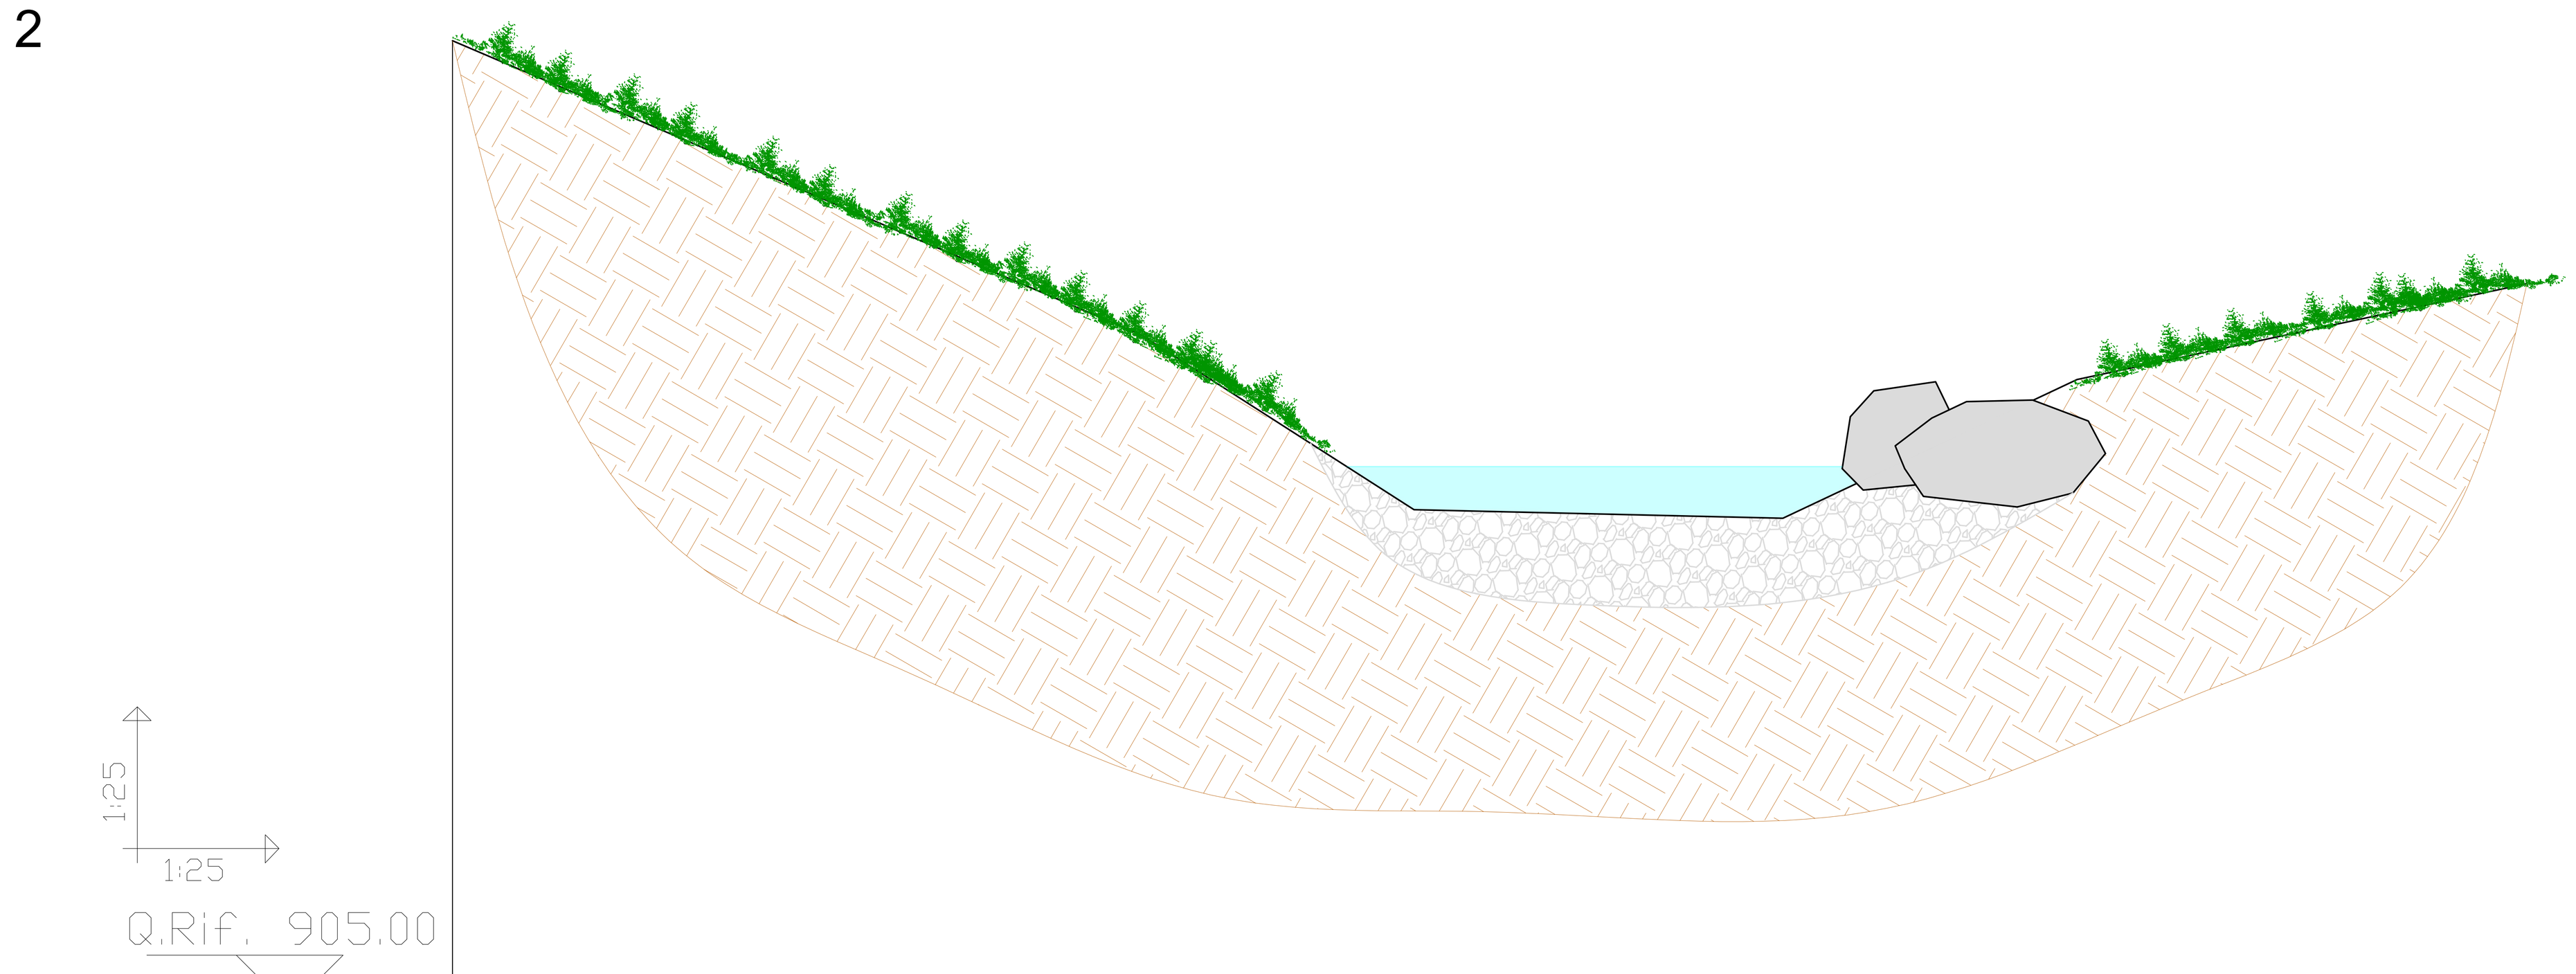


Numero punto	136	137	138	139	140	141
Quota piano campagna	909.54	908.16	907.34	907.30	907.95	908.40
Distanza parziale		3.22	1.28	1.73	1.38	2.11
Distanza progressiva	0.00	3.22	4.51	6.23	7.61	9.72

SEZIONE 3

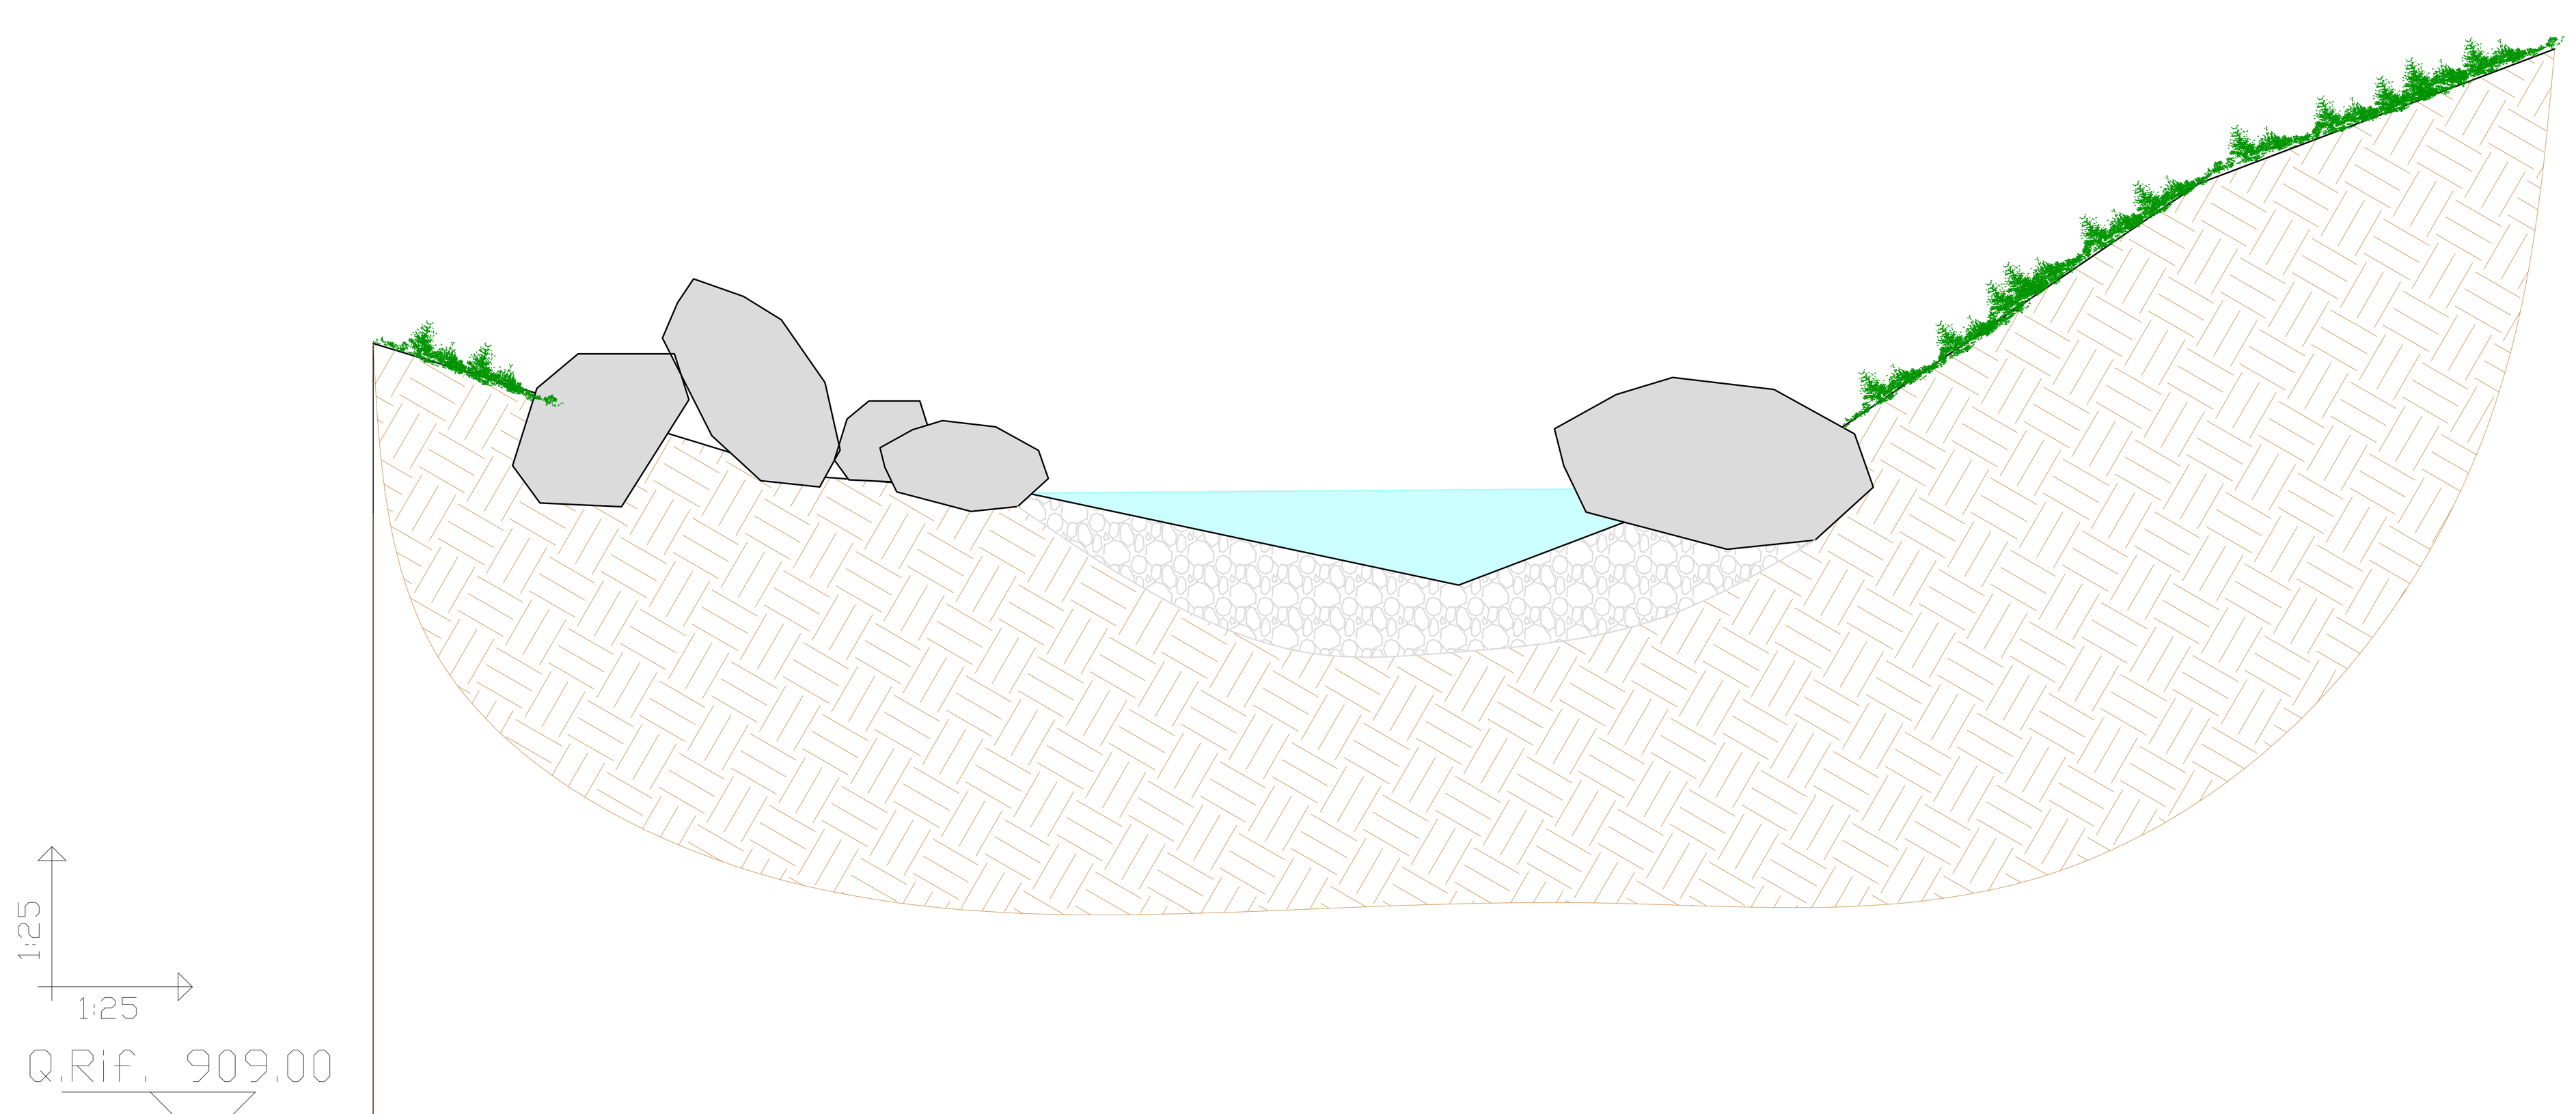


Numero punto	100	101	102	103	104	105	106
Quota piano campagna	912.81	912.18	912.10	911.66	912.28	913.57	914.21
Distanza parziale		2.06	1.03	2.07	1.62	1.90	1.68
Distanza progressiva	0.00	2.06	3.10	5.16	6.79	8.68	10.37

SEZIONE 4

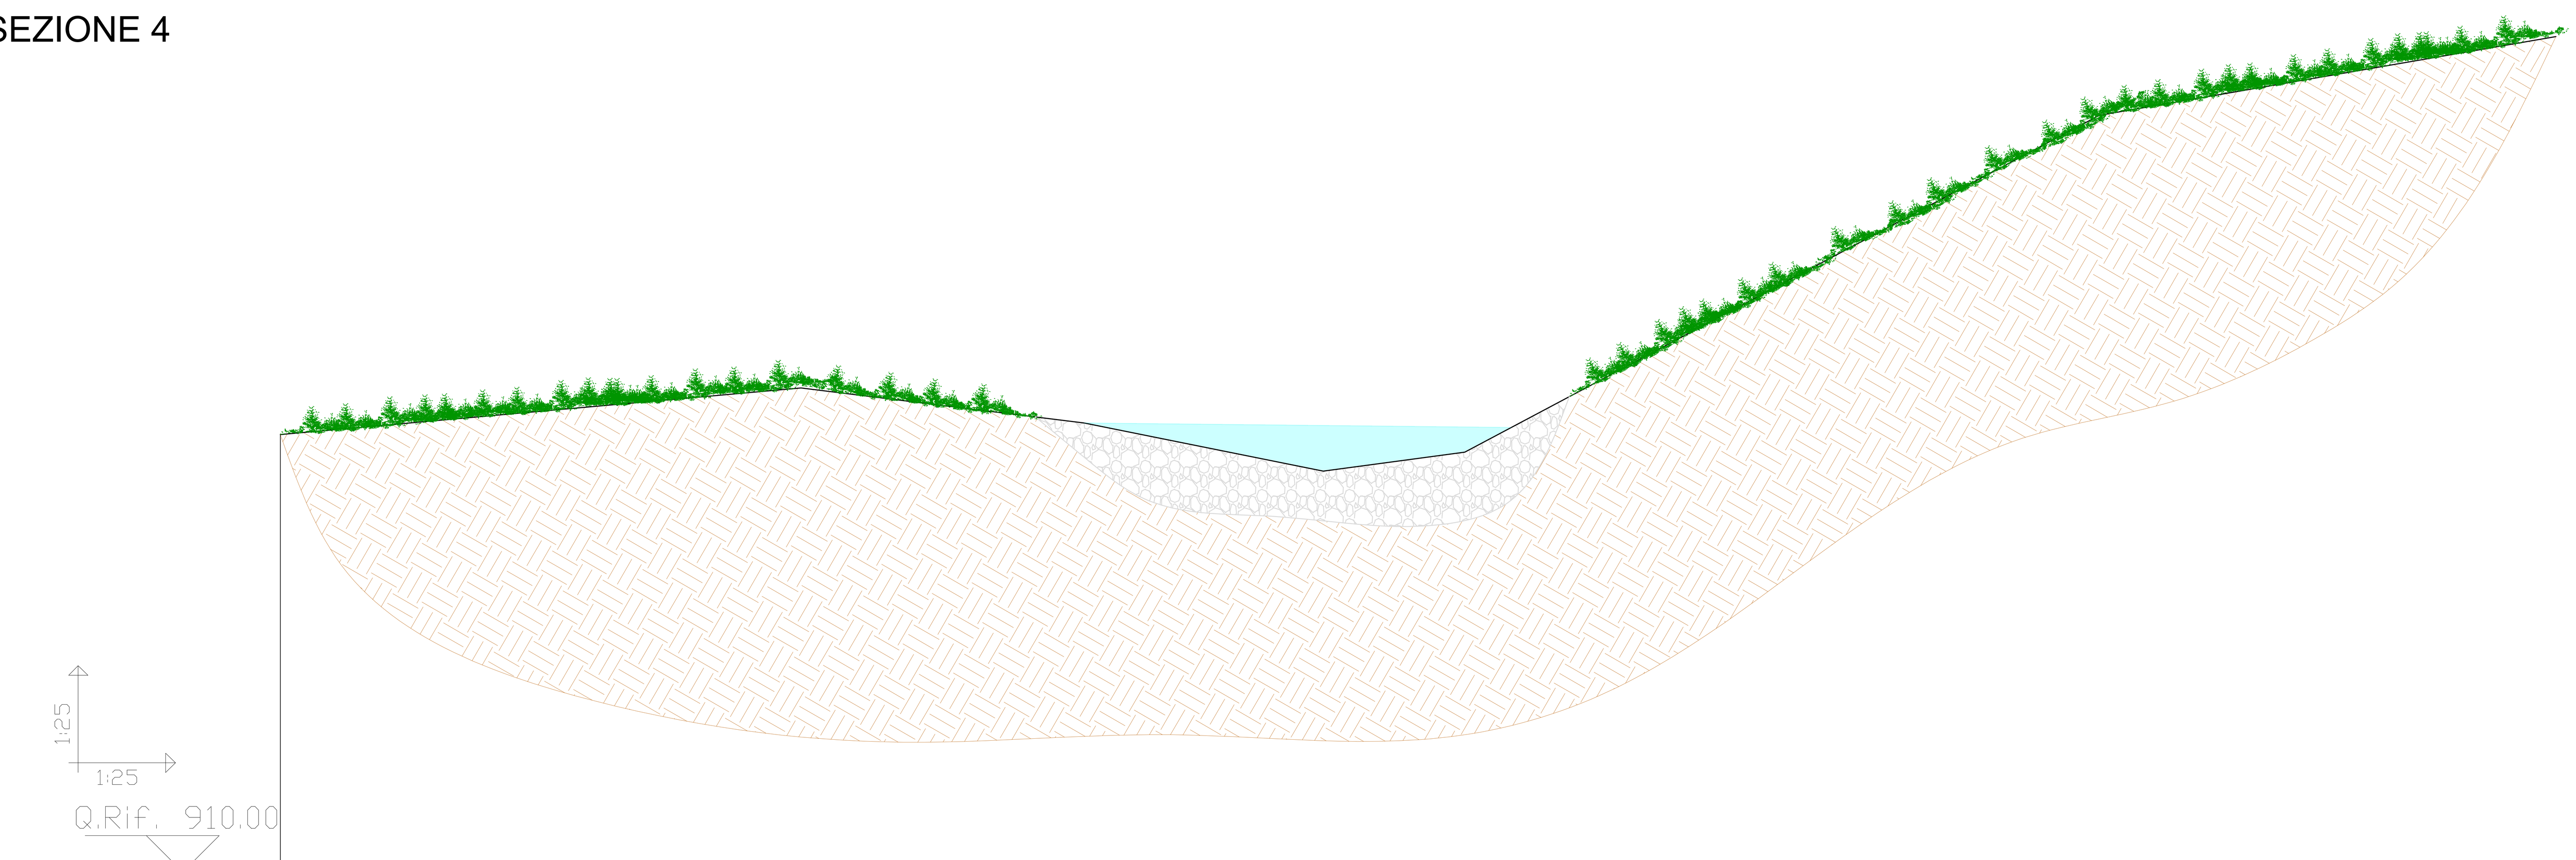

Numero punto	107	108	109	110	111	116	117
Quota piano campagna	913.00	913.31	913.08	912.74	912.87	915.18	915.72
Distanza parziale		3.57	1.94	1.64	0.96	4.35	3.14
Distanza progressiva	0.00	3.57	5.51	7.15	8.12	12.47	15.60


SEZIONE 5

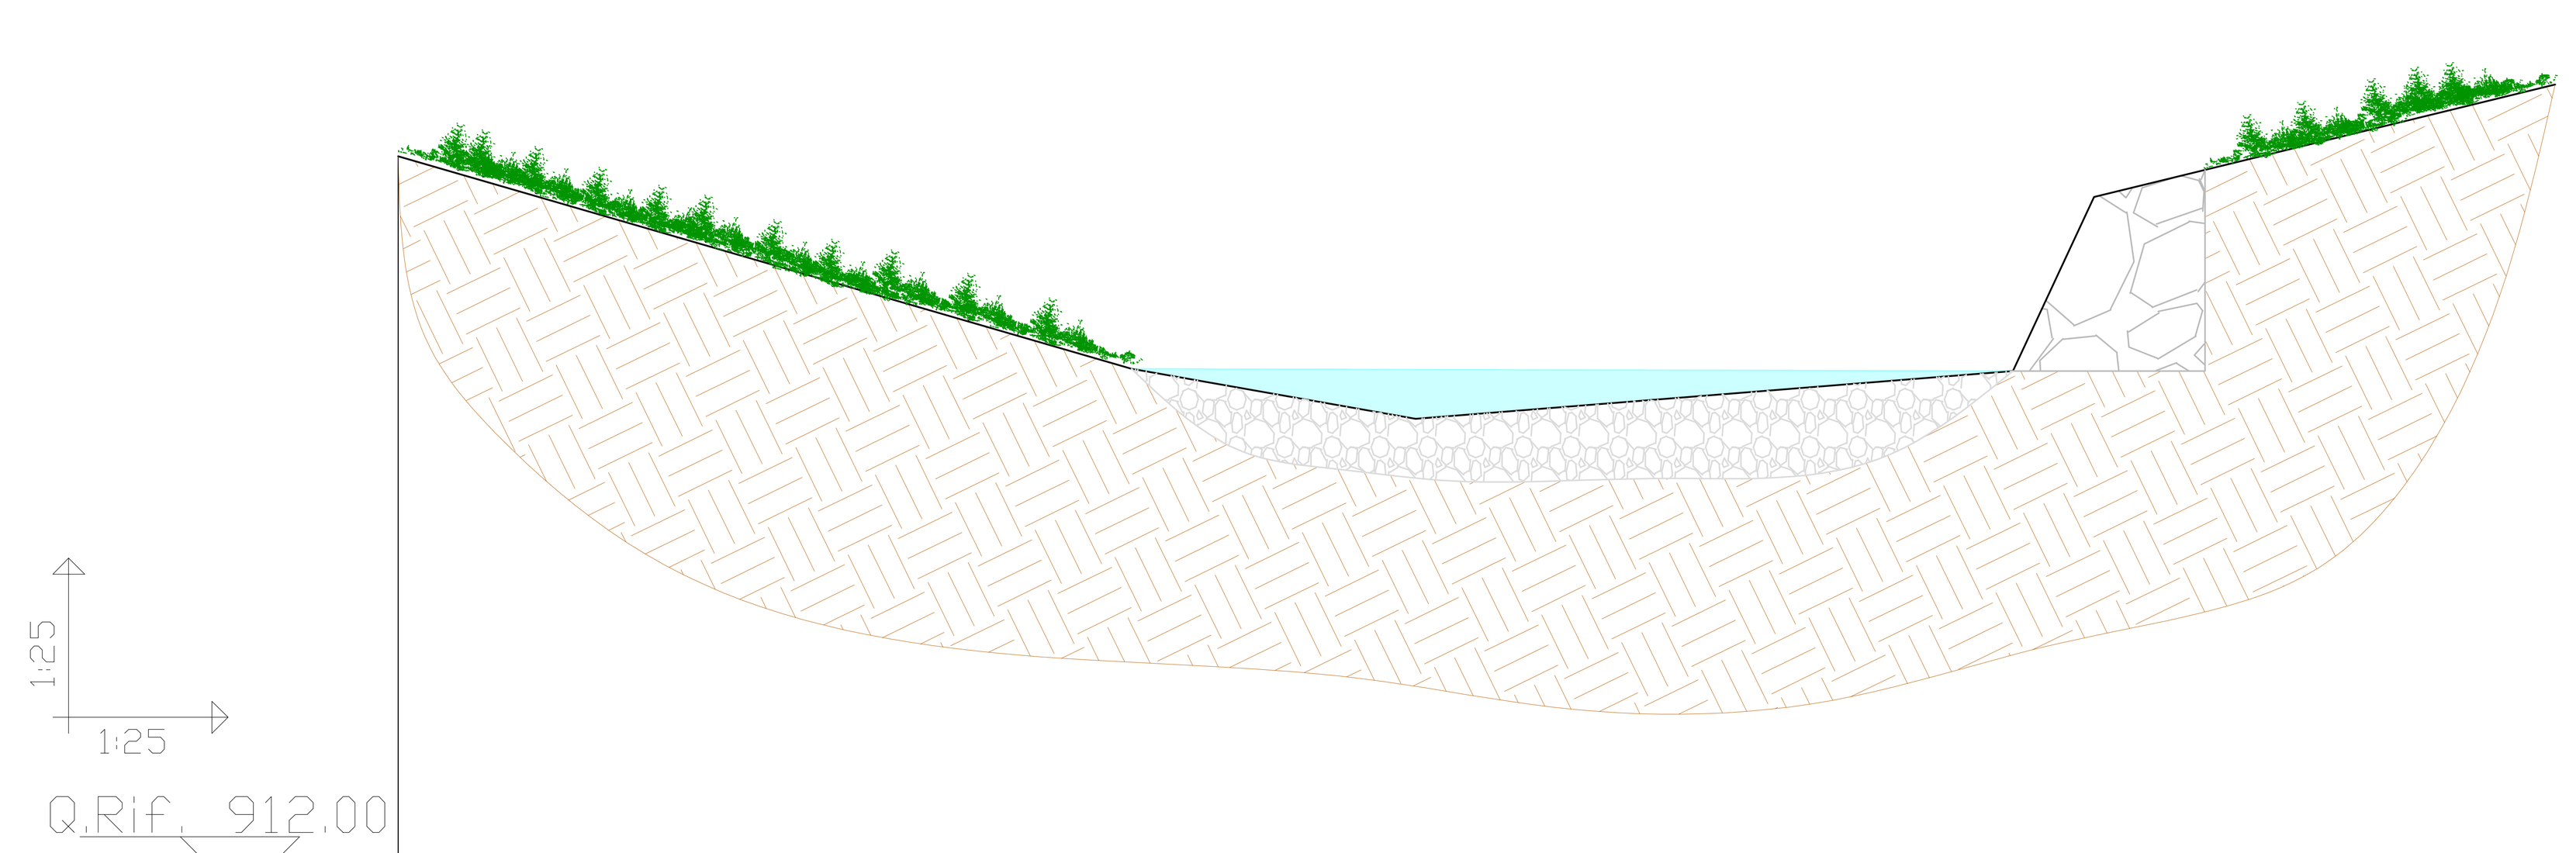

Numero punto	121	122	123	125	126
Quota piano campagna	915.10	914.21	914.00	914.92	915.40
Distanza parziale		3.07	1.20	2.84	1.92
Distanza progressiva	0.00	3.07	4.26	7.10	9.03

PROFILO LONGITUDINALE RIO REiNETTI

STATO DI FATTO

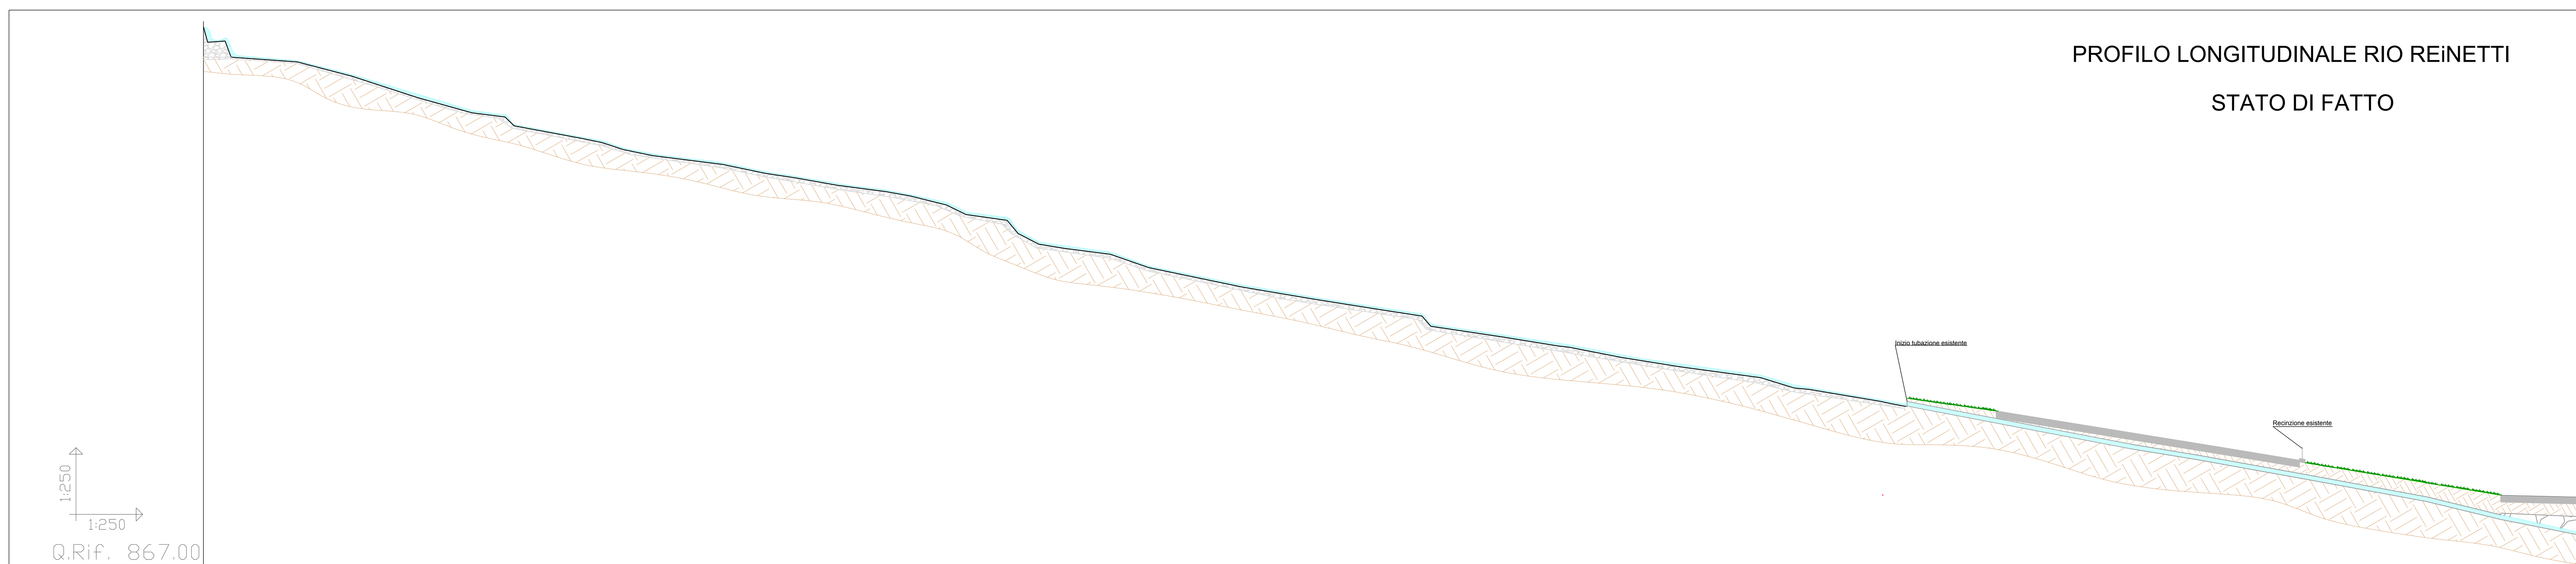

Numero punto	Quota di scorrimento
128	917.05
129	915.70
130	915.81
131	914.40
123	913.99
110	912.74
132	910.88
133	909.54
134	909.19
135	908.41
139	907.30
142	906.95
143	906.35
144	905.81
145	905.05
146	904.26
147	903.87
151	903.22
155	902.67
156	902.29
157	901.51
158	900.66
159	900.17
160	899.02
161	898.08
162	897.72
167	897.20
168	896.03
169	894.34
175	893.31
176	892.40
180	891.81
181	890.93
182	889.97
183	889.20
184	889.09
189	888.21
190	887.39
196	886.44
240	885.54
197	885.41
198	884.36
284	884.17
199	883.90
202	872.47

Distanza parziale: 2.41, 5.78, 4.79, 5.69, 4.79, 2.86, 6.78, 1.70, 1.82, 2.62, 6.08, 3.75, 2.62, 3.63, 4.23, 2.15, 3.15, 1.72, 3.59, 1.76, 2.23, 4.05, 3.34, 8.15, 6.10, 5.81, 4.56, 6.37, 5.71, 4.49, 5.16, 7.05, 4.26, 6.24, 2.29, 59.86

Distanza progressiva: 0.00, 2.41, 8.19, 12.98, 18.67, 23.46, 26.32, 33.10, 34.80, 36.62, 39.24, 45.32, 49.08, 51.70, 55.32, 59.55, 61.70, 64.85, 66.57, 70.16, 72.92, 75.14, 79.20, 82.54, 90.69, 96.79, 102.60, 107.16, 113.53, 119.24, 123.73, 128.89, 135.94, 140.21, 146.45, 148.74, 208.60