
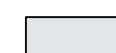








Inserimento fotografico



Legenda

-  Copertura in pannelli sandwich in acciaio zincato preverniciato colore grigio scuro simil RAL 7012 con predisposizione per installazione fotovoltaico
-  Canale di gronda in lamiera prevernicata colore grigio chiaro simil RAL 7047
-  Cappellotto in lamiera di alluminio preverniciato colore grigio chiaro
-  Lucernario
-  Comignoli di areazione

Legenda delle specifiche misure di sicurezza

-  Scala fissa a rampa unica dotata di gabbia di sicurezza in acciaio zincato
-  Linea di ancoraggio orizzontale flessibile
-  Gancio di sicurezza da tetto

N.B. Tutte le misure sono da verificare in cantiere.


La scala di questo disegno non è modificabile.

In fase di progettazione esecutiva dovranno essere definite nel dettaglio tutte le modalità di realizzazione delle opere previste a progetto.


La nuova stratigrafia di copertura dovrà essere conforme al DCPREV_14030 del 01-09-2025 Linea Guida Prevenzione Incendi Impianti Fotovoltaici.

La trasmittanza massima della stratigrafia dovrà essere $< 0,22 \text{ W/m}^2\text{K}$ (Parametri Edificio di riferimento DM 26/6/2015)

Key-plan

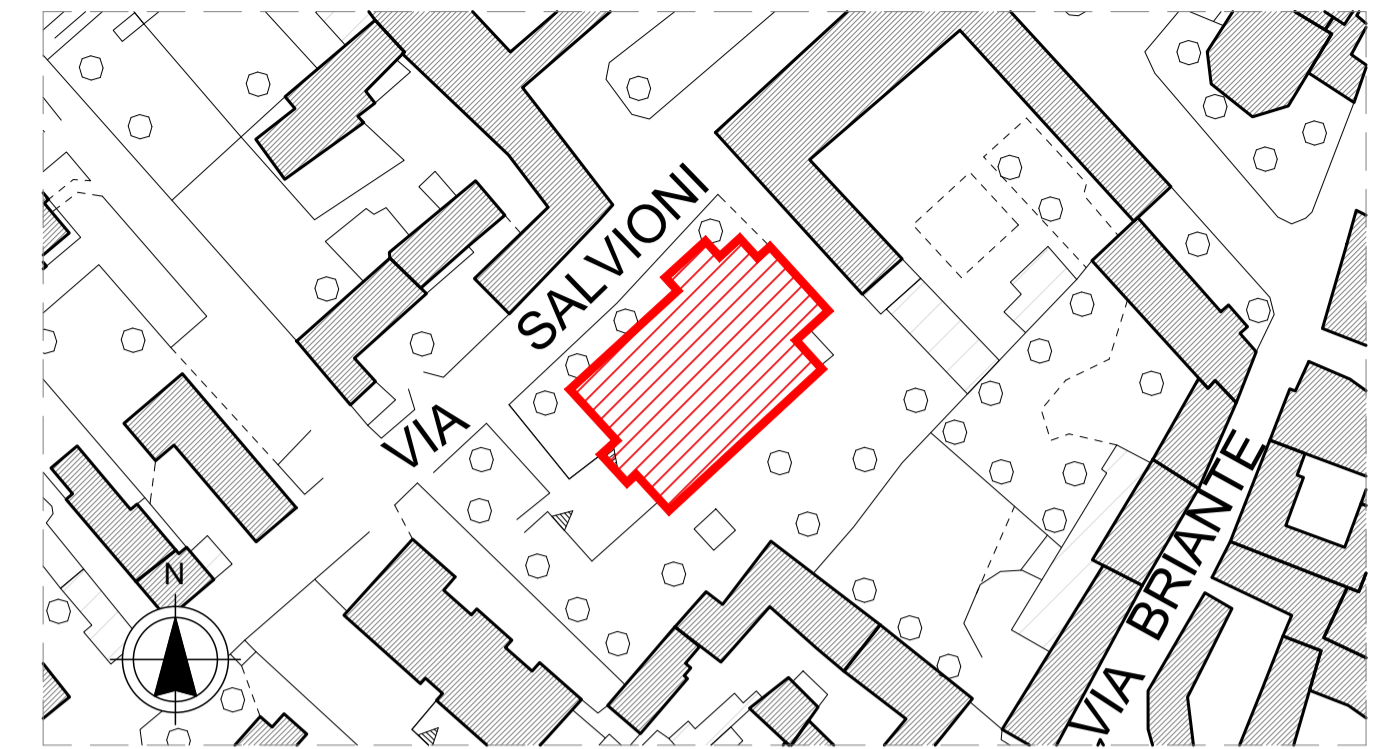

Copertura - scala 1:100

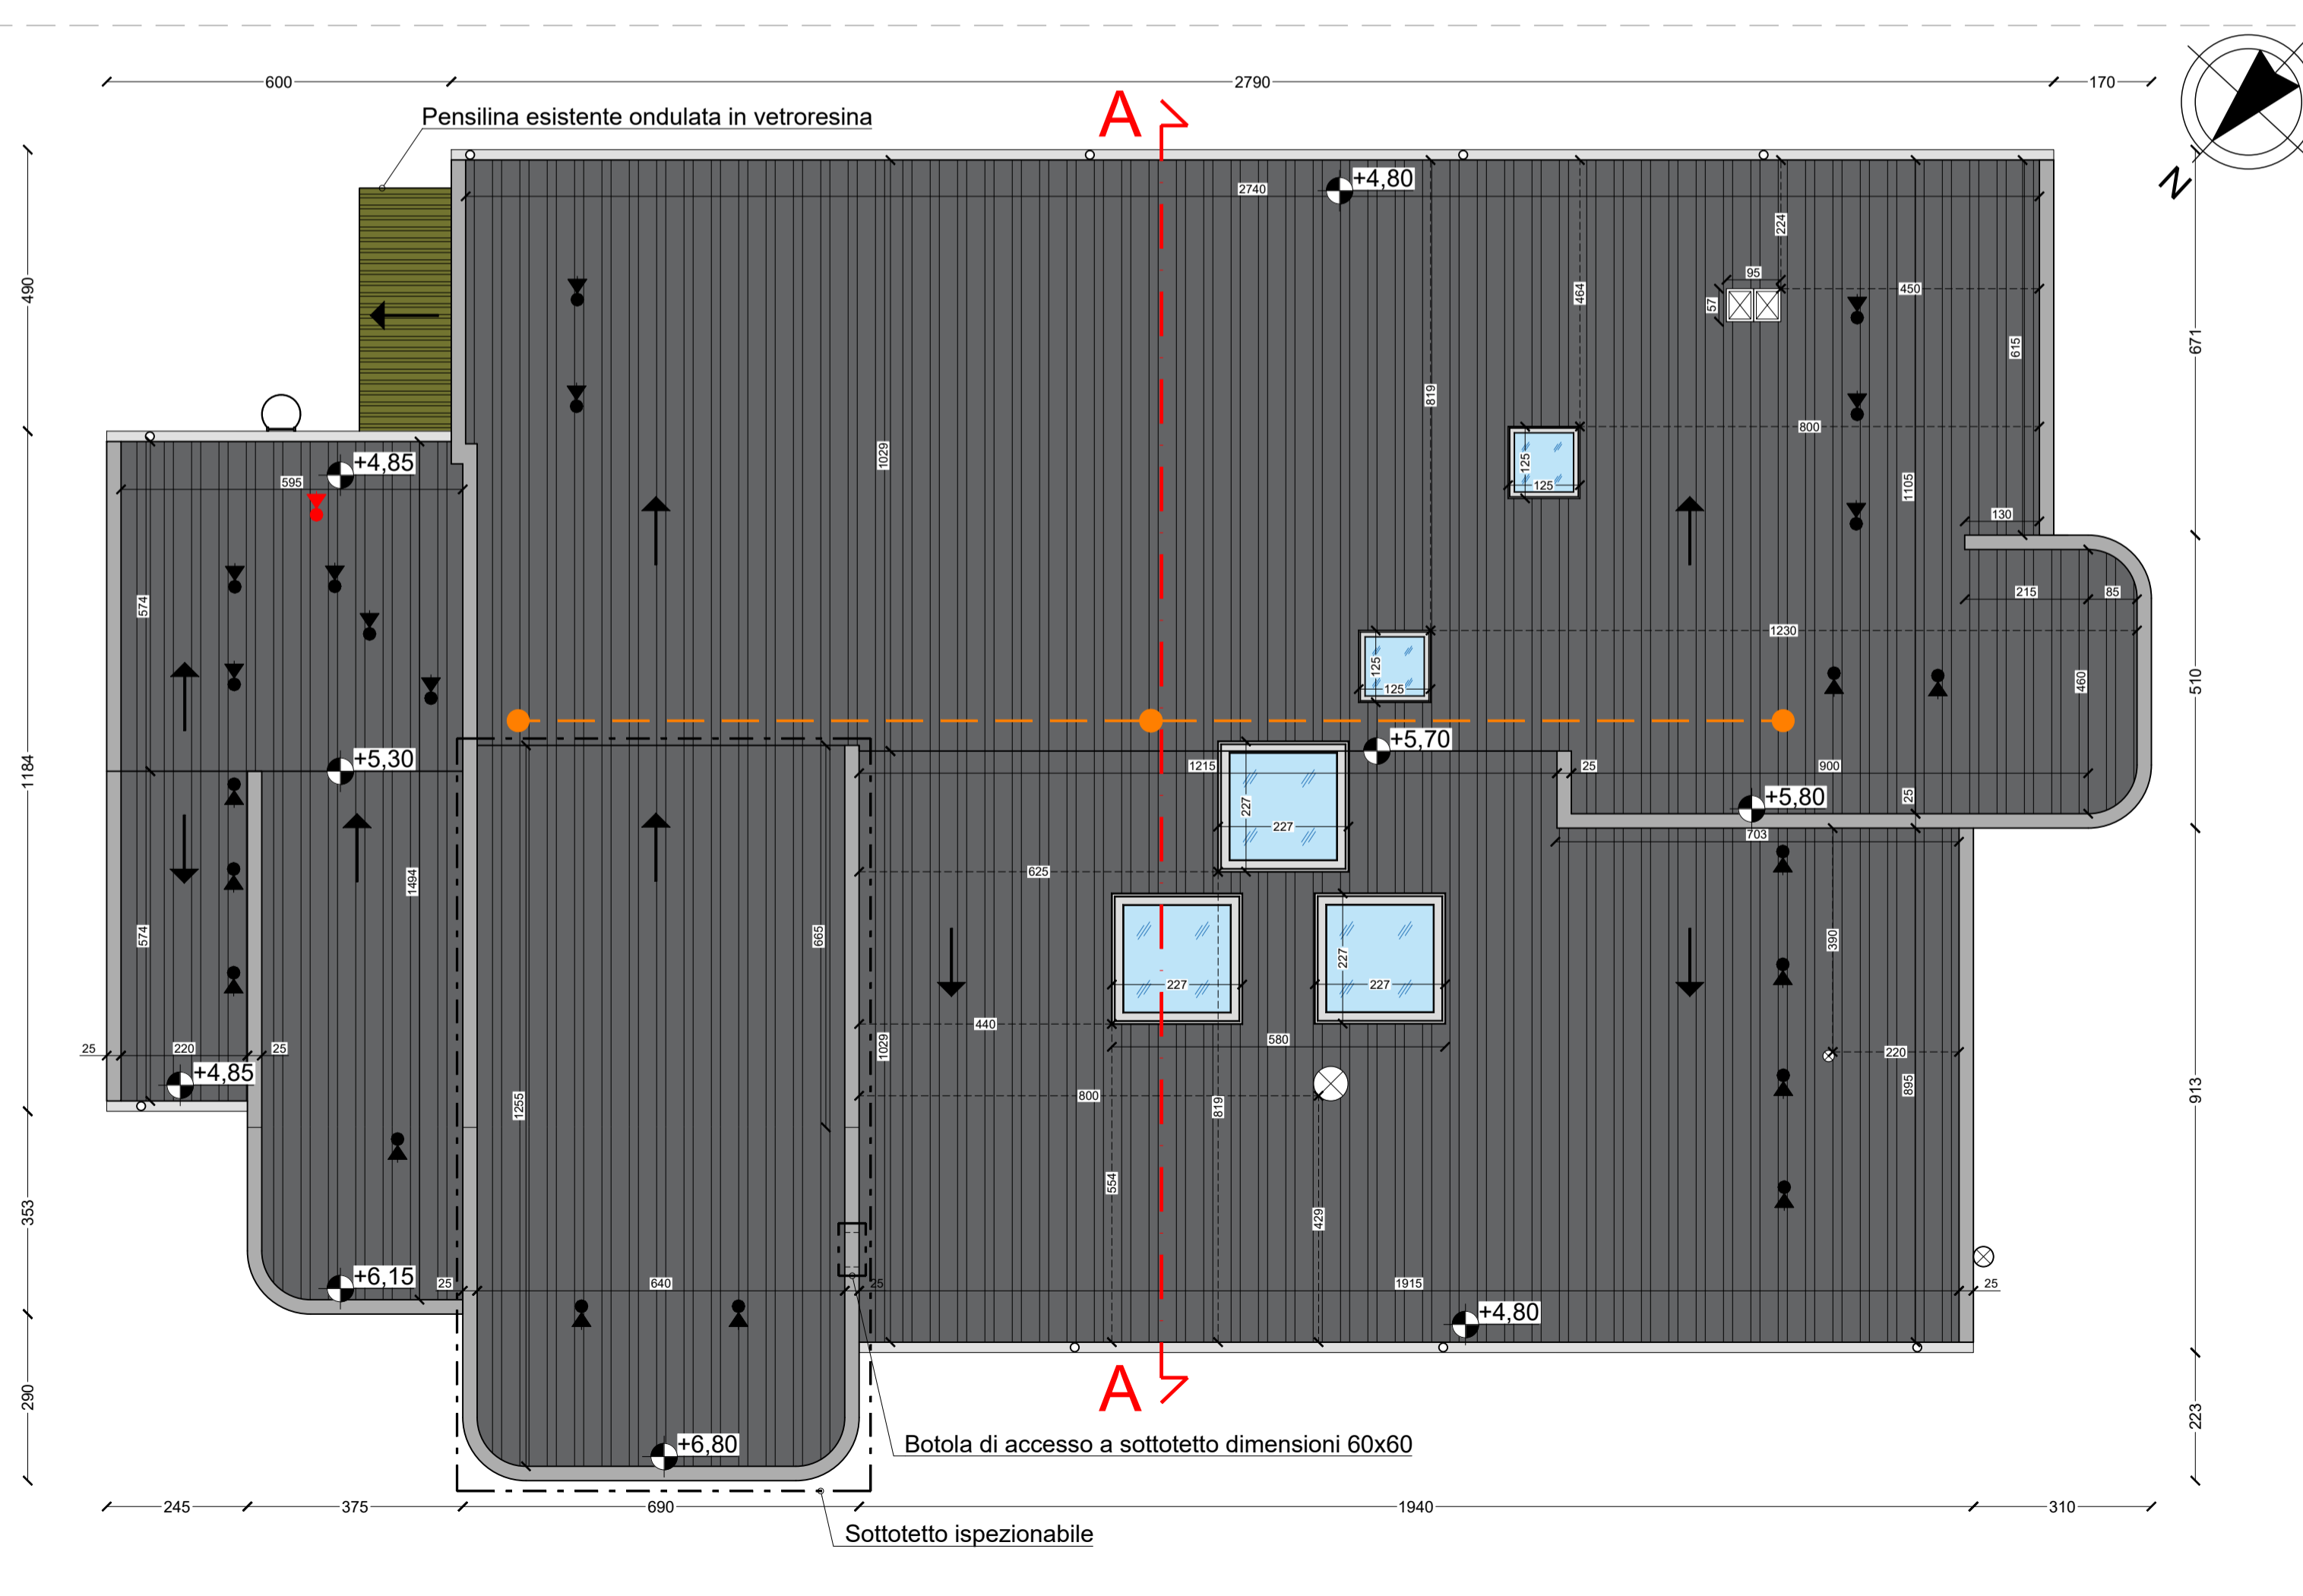

NORD MILANO CONSULT s.r.l. UN DIRETTORE TECNICO (arch. Michela Di Mento)					I PROGETTISTI Nord Milano Consult s.r.l. (Arch. Michela Di Mento) (Ing. Caterina Aliverti) (ing. Carlo Brusa) (ing. Davide Sonvico)
   					
0	Apr. 2026	MRU	CBR	CAL	Emissione Progetto Esecutivo
REV.	DATA	RED.	CONTR.	APPR.	DESCRIZIONI REVISIONI
Stazione appaltante					 CITTÀ DI SOMMA LOMBARDO Via Salvioni, 1E 21019 Somma Lombardo (VA)
Oggetto REALIZZAZIONE TETTO ASILO NIDO SITO IN VIA SALVIONI N.1E A SOMMA LOMBARDO CUP: B22B25000690004					
Fase progettuale PROGETTO ESECUTIVO					
Allegato 2.8		Titolo ELABORATI GRAFICI: Progetto: Pianta copertura e inserimento fotografico			N. Commessa C1219
Scala 1:100					N. Disegno 49848
Data APRILE 2026					
Progettazione					 NORD MILANO CONSULT s.r.l. Società di Ingegneria Via Bruno Raimondi, 5 21052 Busto Arsizio (VA) tel. 0331/636702 e-mail: segreteria@nordmil.com website: www.nordmil.com