






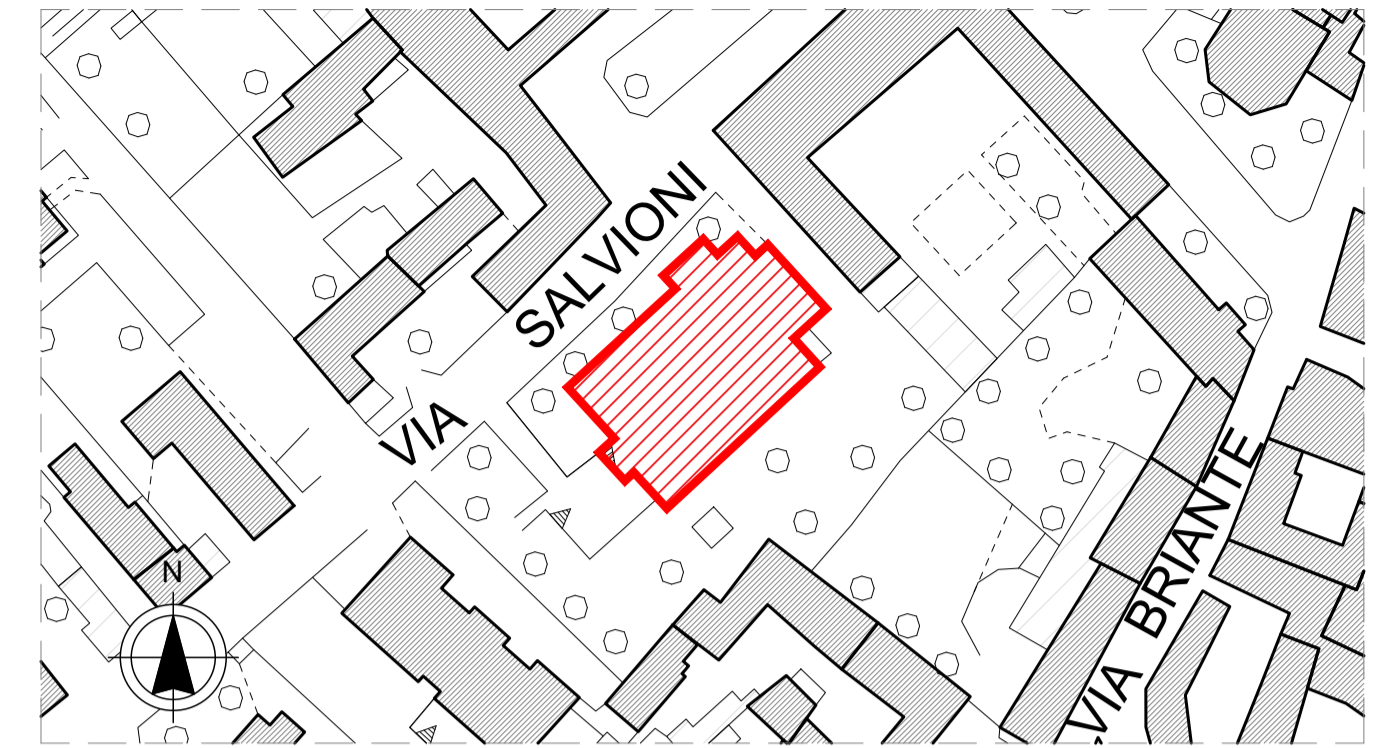
Ortofoto



Legenda


-  Copertura in tegole canadesi bituminose di colore grigio
-  Canale di gronda
-  Cappellotto in lamiera di alluminio preverniciato colore grigio chiaro
-  Lucernario
-  Comignoli di areazione

Key-plan



N.B. Tutte le misure sono da verificare in cantiere.
 La scala di questo disegno non è modificabile.
 In fase di progettazione esecutiva dovranno essere definite nel dettaglio tutte le modalità di realizzazione delle opere previste a progetto.

Copertura - scala 1:100

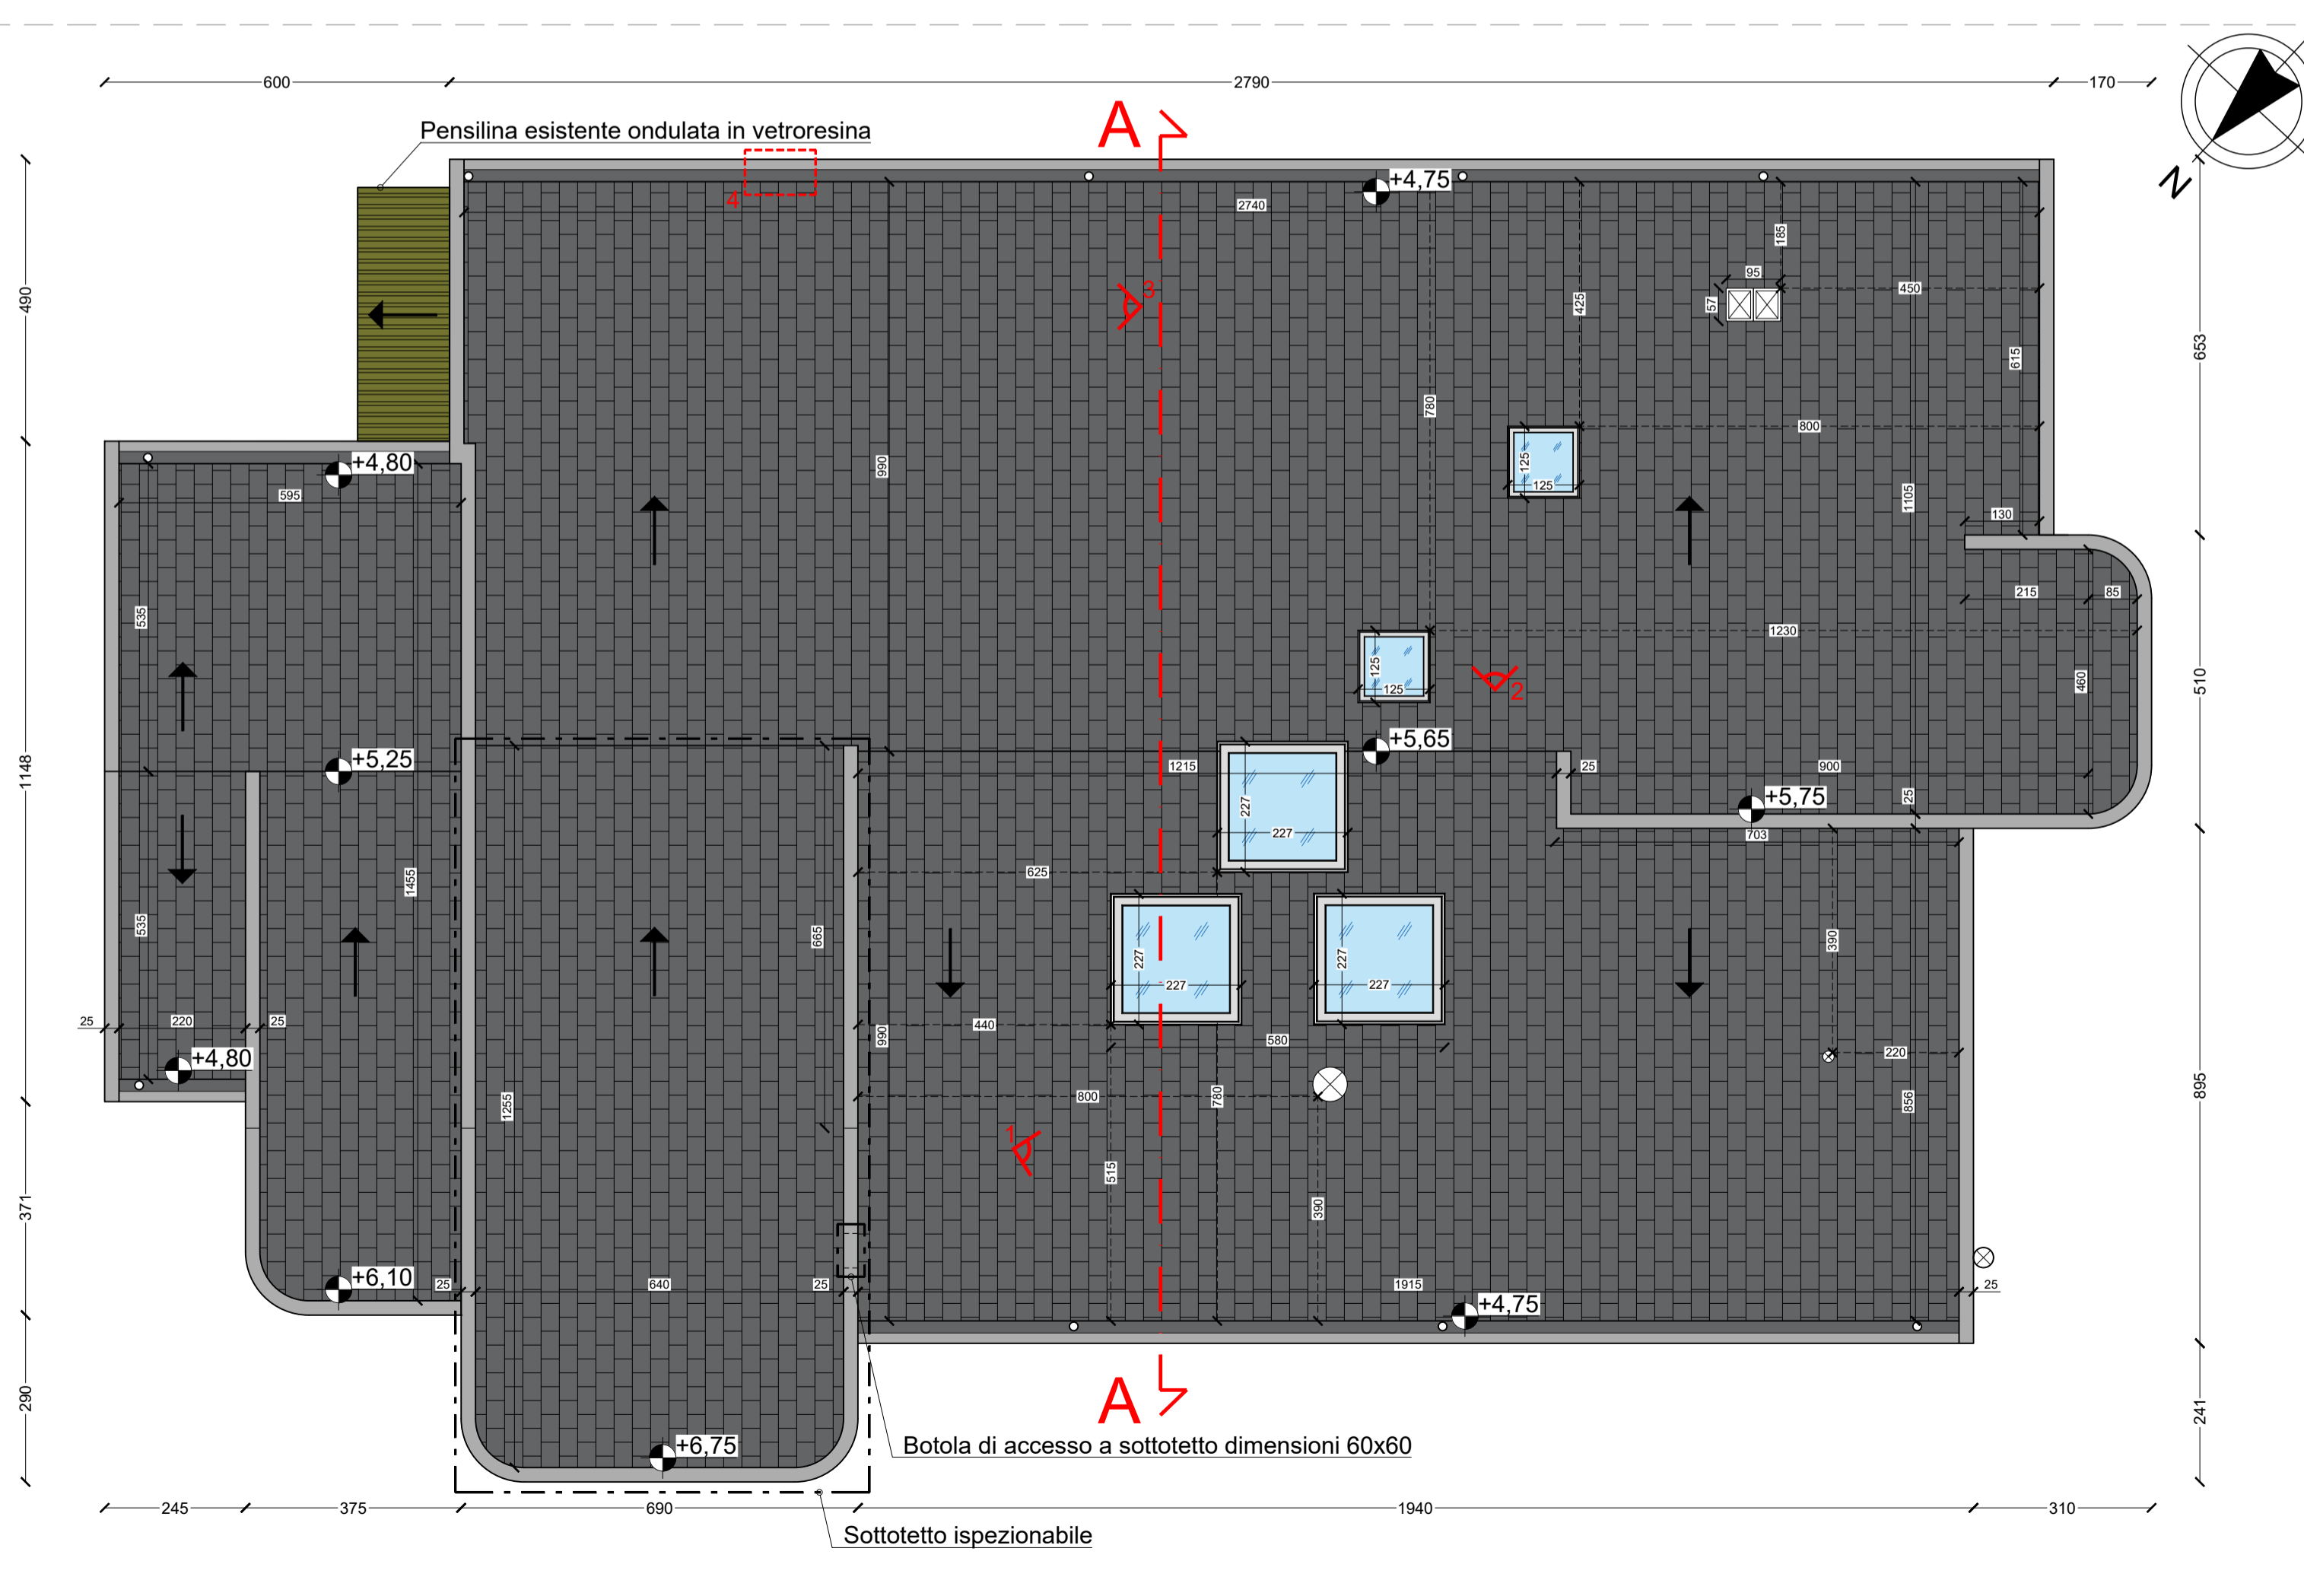

NORD MILANO CONSULT s.r.l. UN DIRETTORE TECNICO (arch. Michela Di Mento)					I PROGETTISTI Nord Milano Consult s.r.l. (Arch. Michela Di Mento) (Ing. Caterina Aliverti) (ing. Carlo Brusa) (ing. Davide Sonvico)				
0 Apr. 2026 MRU CBR CAL Emissione Progetto Esecutivo					REV. DATA RED. CONTR. APPR. DESCRIZIONI REVISIONI				
Stazione appaltante					 CITTÀ DI SOMMA LOMBARDO Via Salvioni, 1E 21019 Somma Lombardo (VA)				
Oggetto REALIZZAZIONE TETTO ASILO NIDO SITO IN VIA SALVIONI N.1E A SOMMA LOMBARDO CUP: B22B25000690004									
Fase progettuale PROGETTO ESECUTIVO									
Allegato 2.4		Titolo ELABORATI GRAFICI: Stato di fatto: Pianta copertura e rilievo fotografico					N. Commessa C1219		
Scala 1:100		Data APRILE 2026					N. Disegno 49844		
Progettazione									
 NORD MILANO CONSULT s.r.l. Società di Ingegneria Via Bruno Raimondi, 5 21052 Busto Arsizio (VA) tel. 0331/636702 e-mail: segreteria@nordmil.com website: www.nordmil.com									