


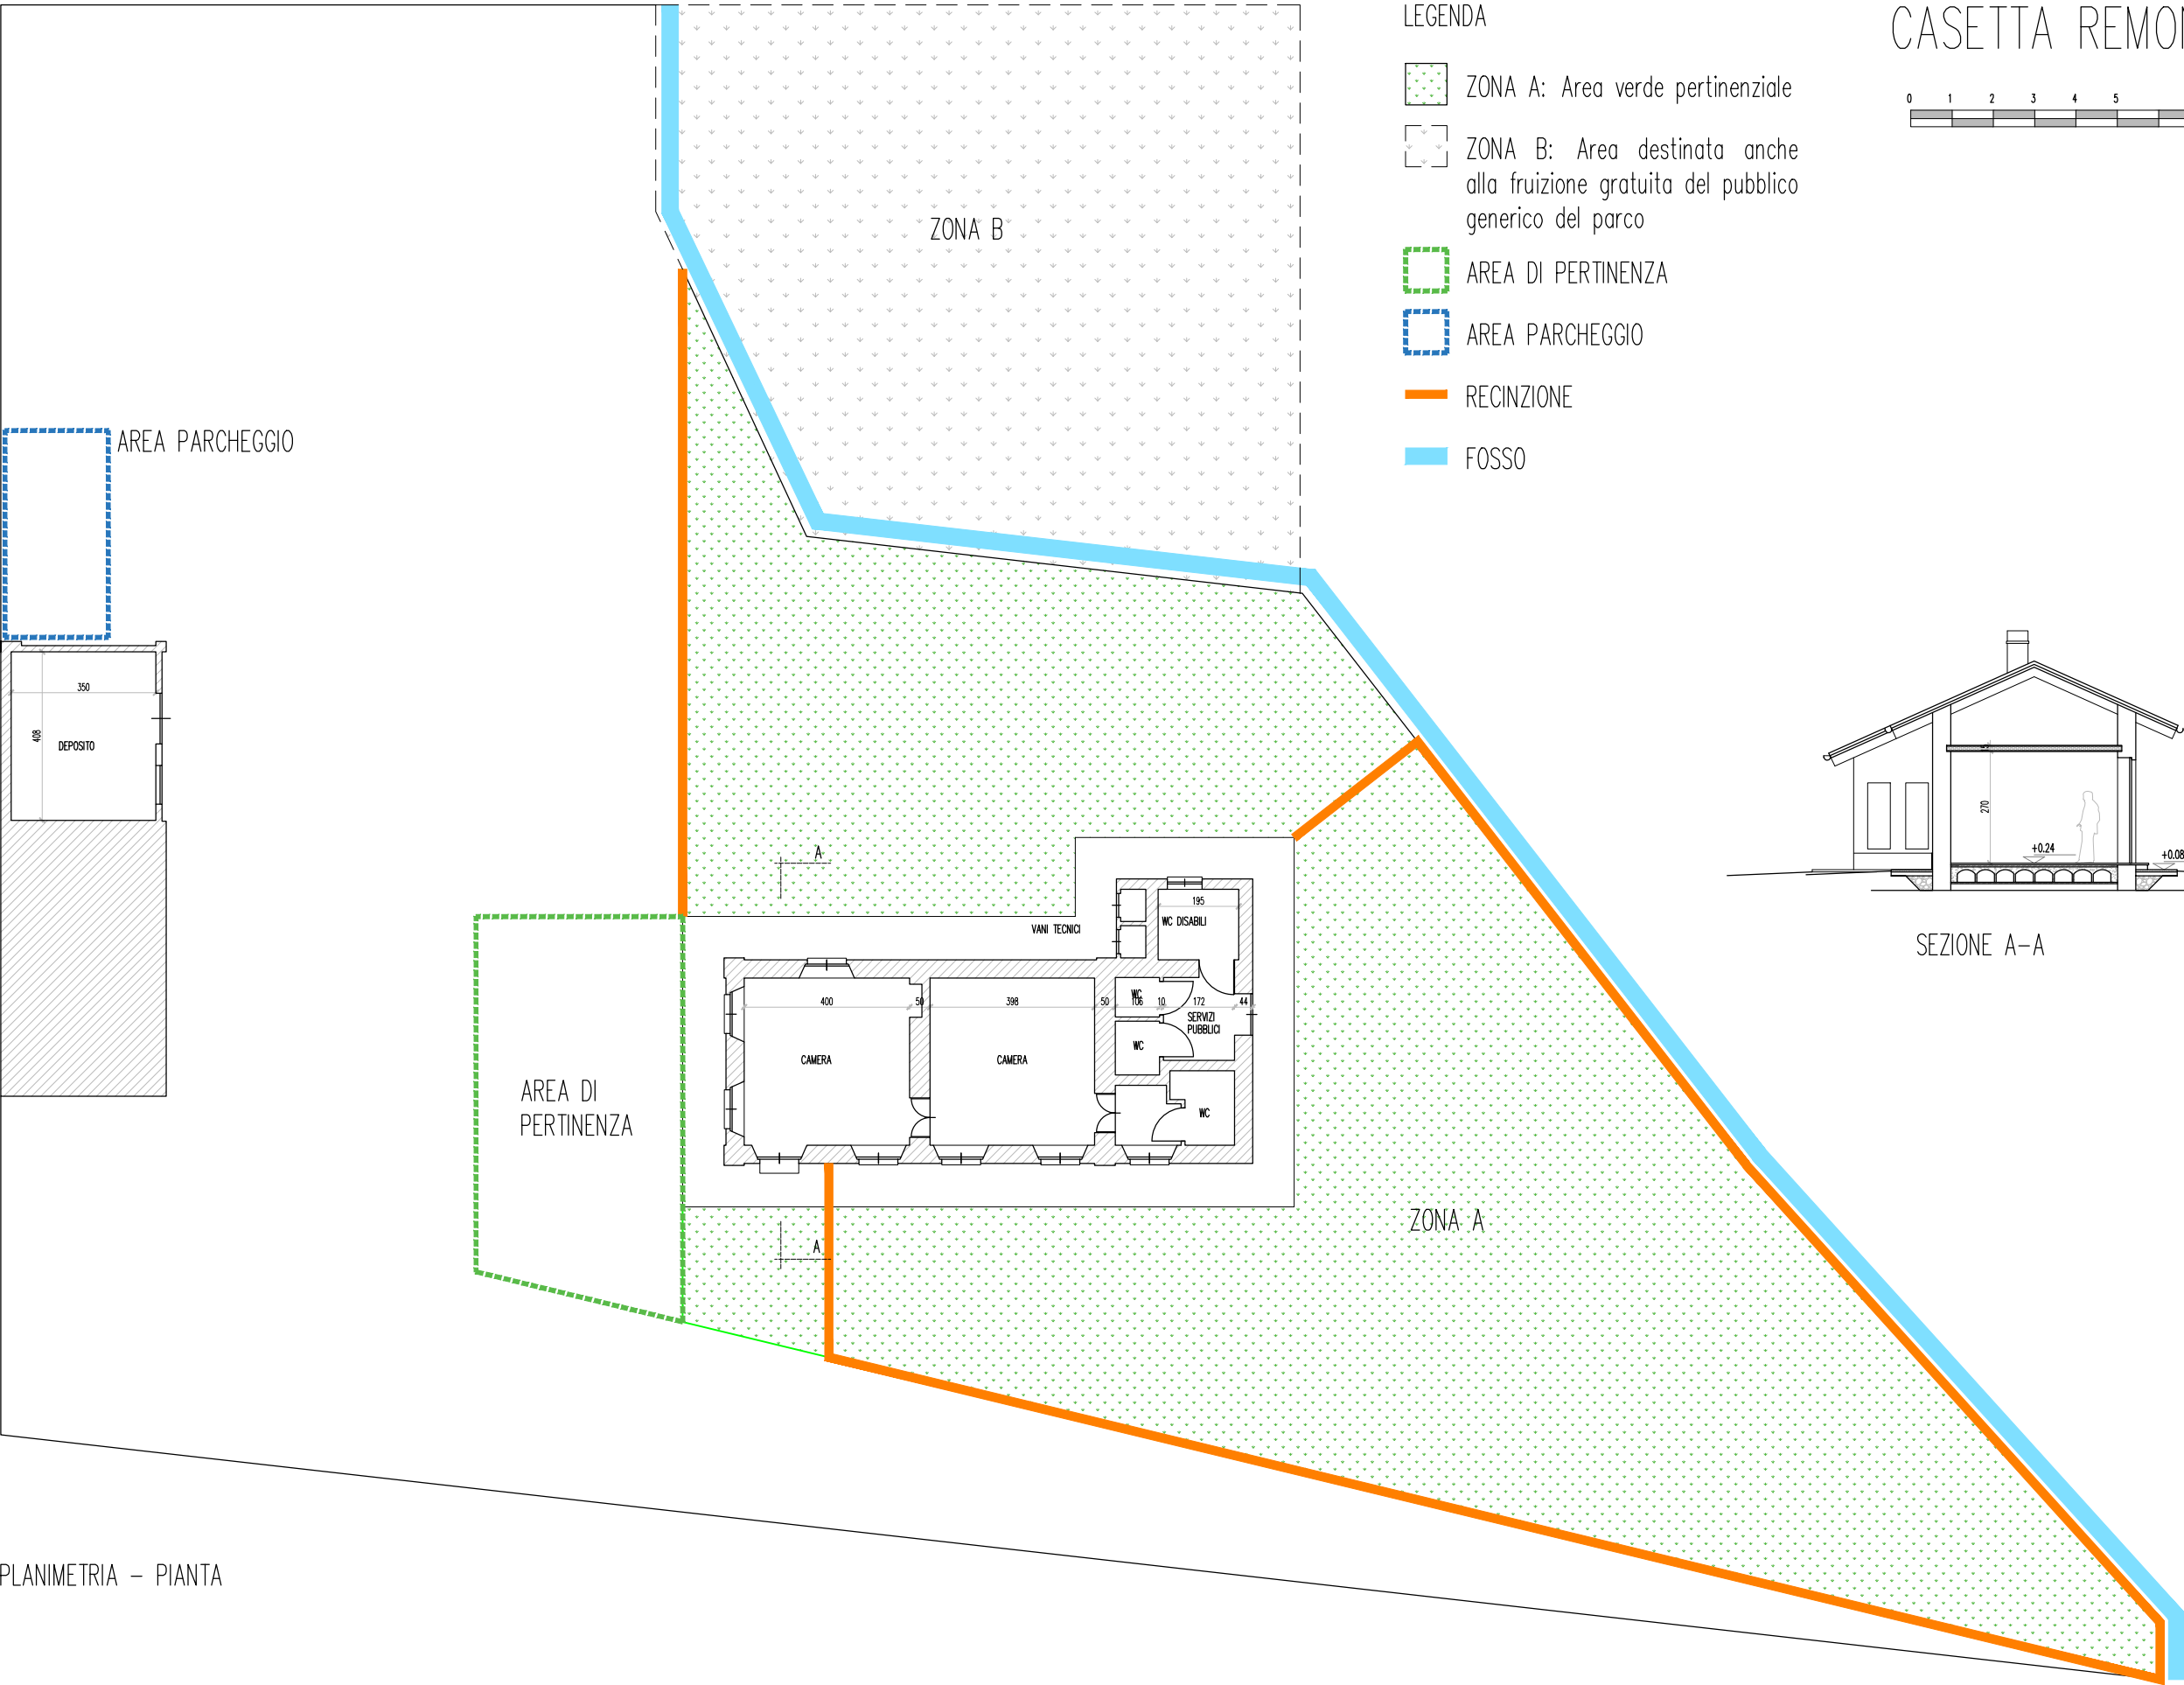

PLANIMETRIA – PIANTA

CASETTA REMONDINO

