


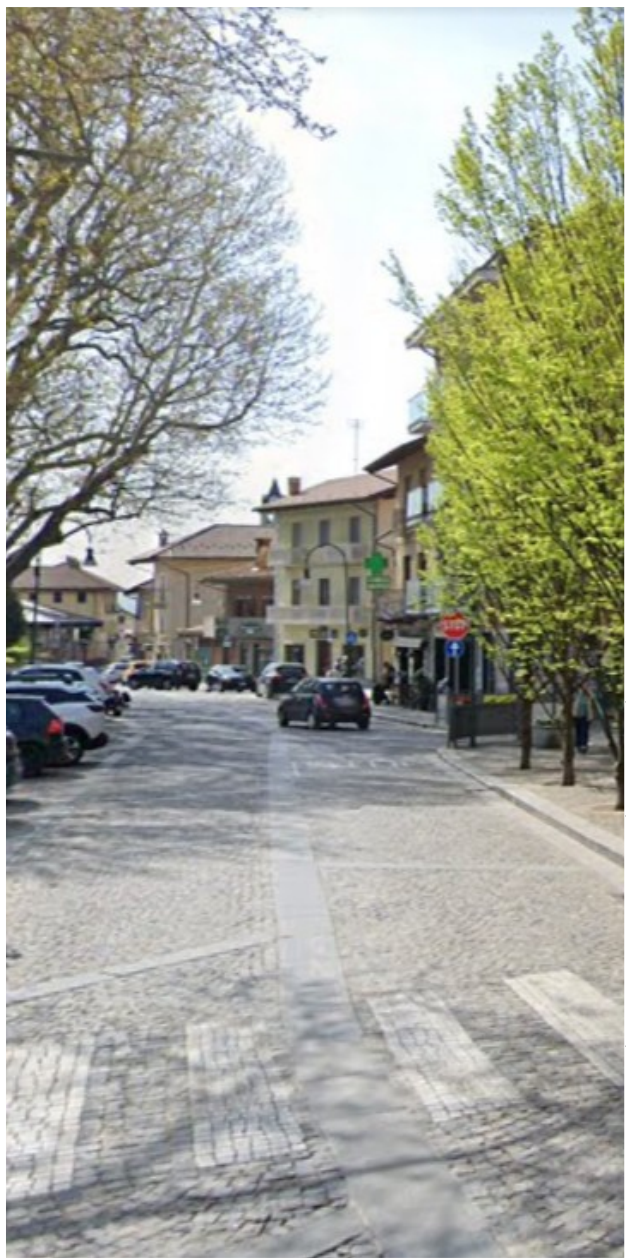

Regione Piemonte - Città Metropolitana di Torino
Comune di Almese

ACCORDO QUADRO - LAVORI DI MANUTENZIONE
STRAORDINARIA DELLE PAVIMENTAZIONI STRADALI
DI COMPETENZA COMUNALE - TRIENNIO 2026-2028

CONTRATTO APPLICATIVO N.1 - Maggio 2026

Tavola 01
Planimetria interventi in progetto
scala 1:5000

R.U.P. (Comune di Almese):
Arch. Michelon Simone


PROGETTISTI:

Arch. Mauro Bellora, Arch. Giuliana Morisano
L.go Bardonecchia 180 - 10141 Torino
tel/fax 011.71.04.14

MGA4studio
Mauro Bellora
Giuliana Morisano
Architetti
Assoc. I.T.A.T.I.
L.go Bardonecchia 180
10141 - Torino
tel-fax 011.71.04.14
www.mga4studio.com
info@mga4studio.com

N.B. - Non effettuare misurazioni da questo elaborato grafico. Tutte le misurazioni dovranno essere verificate in cantiere.
Le misure dovranno essere verificate in cantiere prima dell'esecuzione di qualsiasi elemento da posare in opera, compresi manufatti di officina.

Cartografia Comune di Almese - scala 1:5000. Interventi in progetto

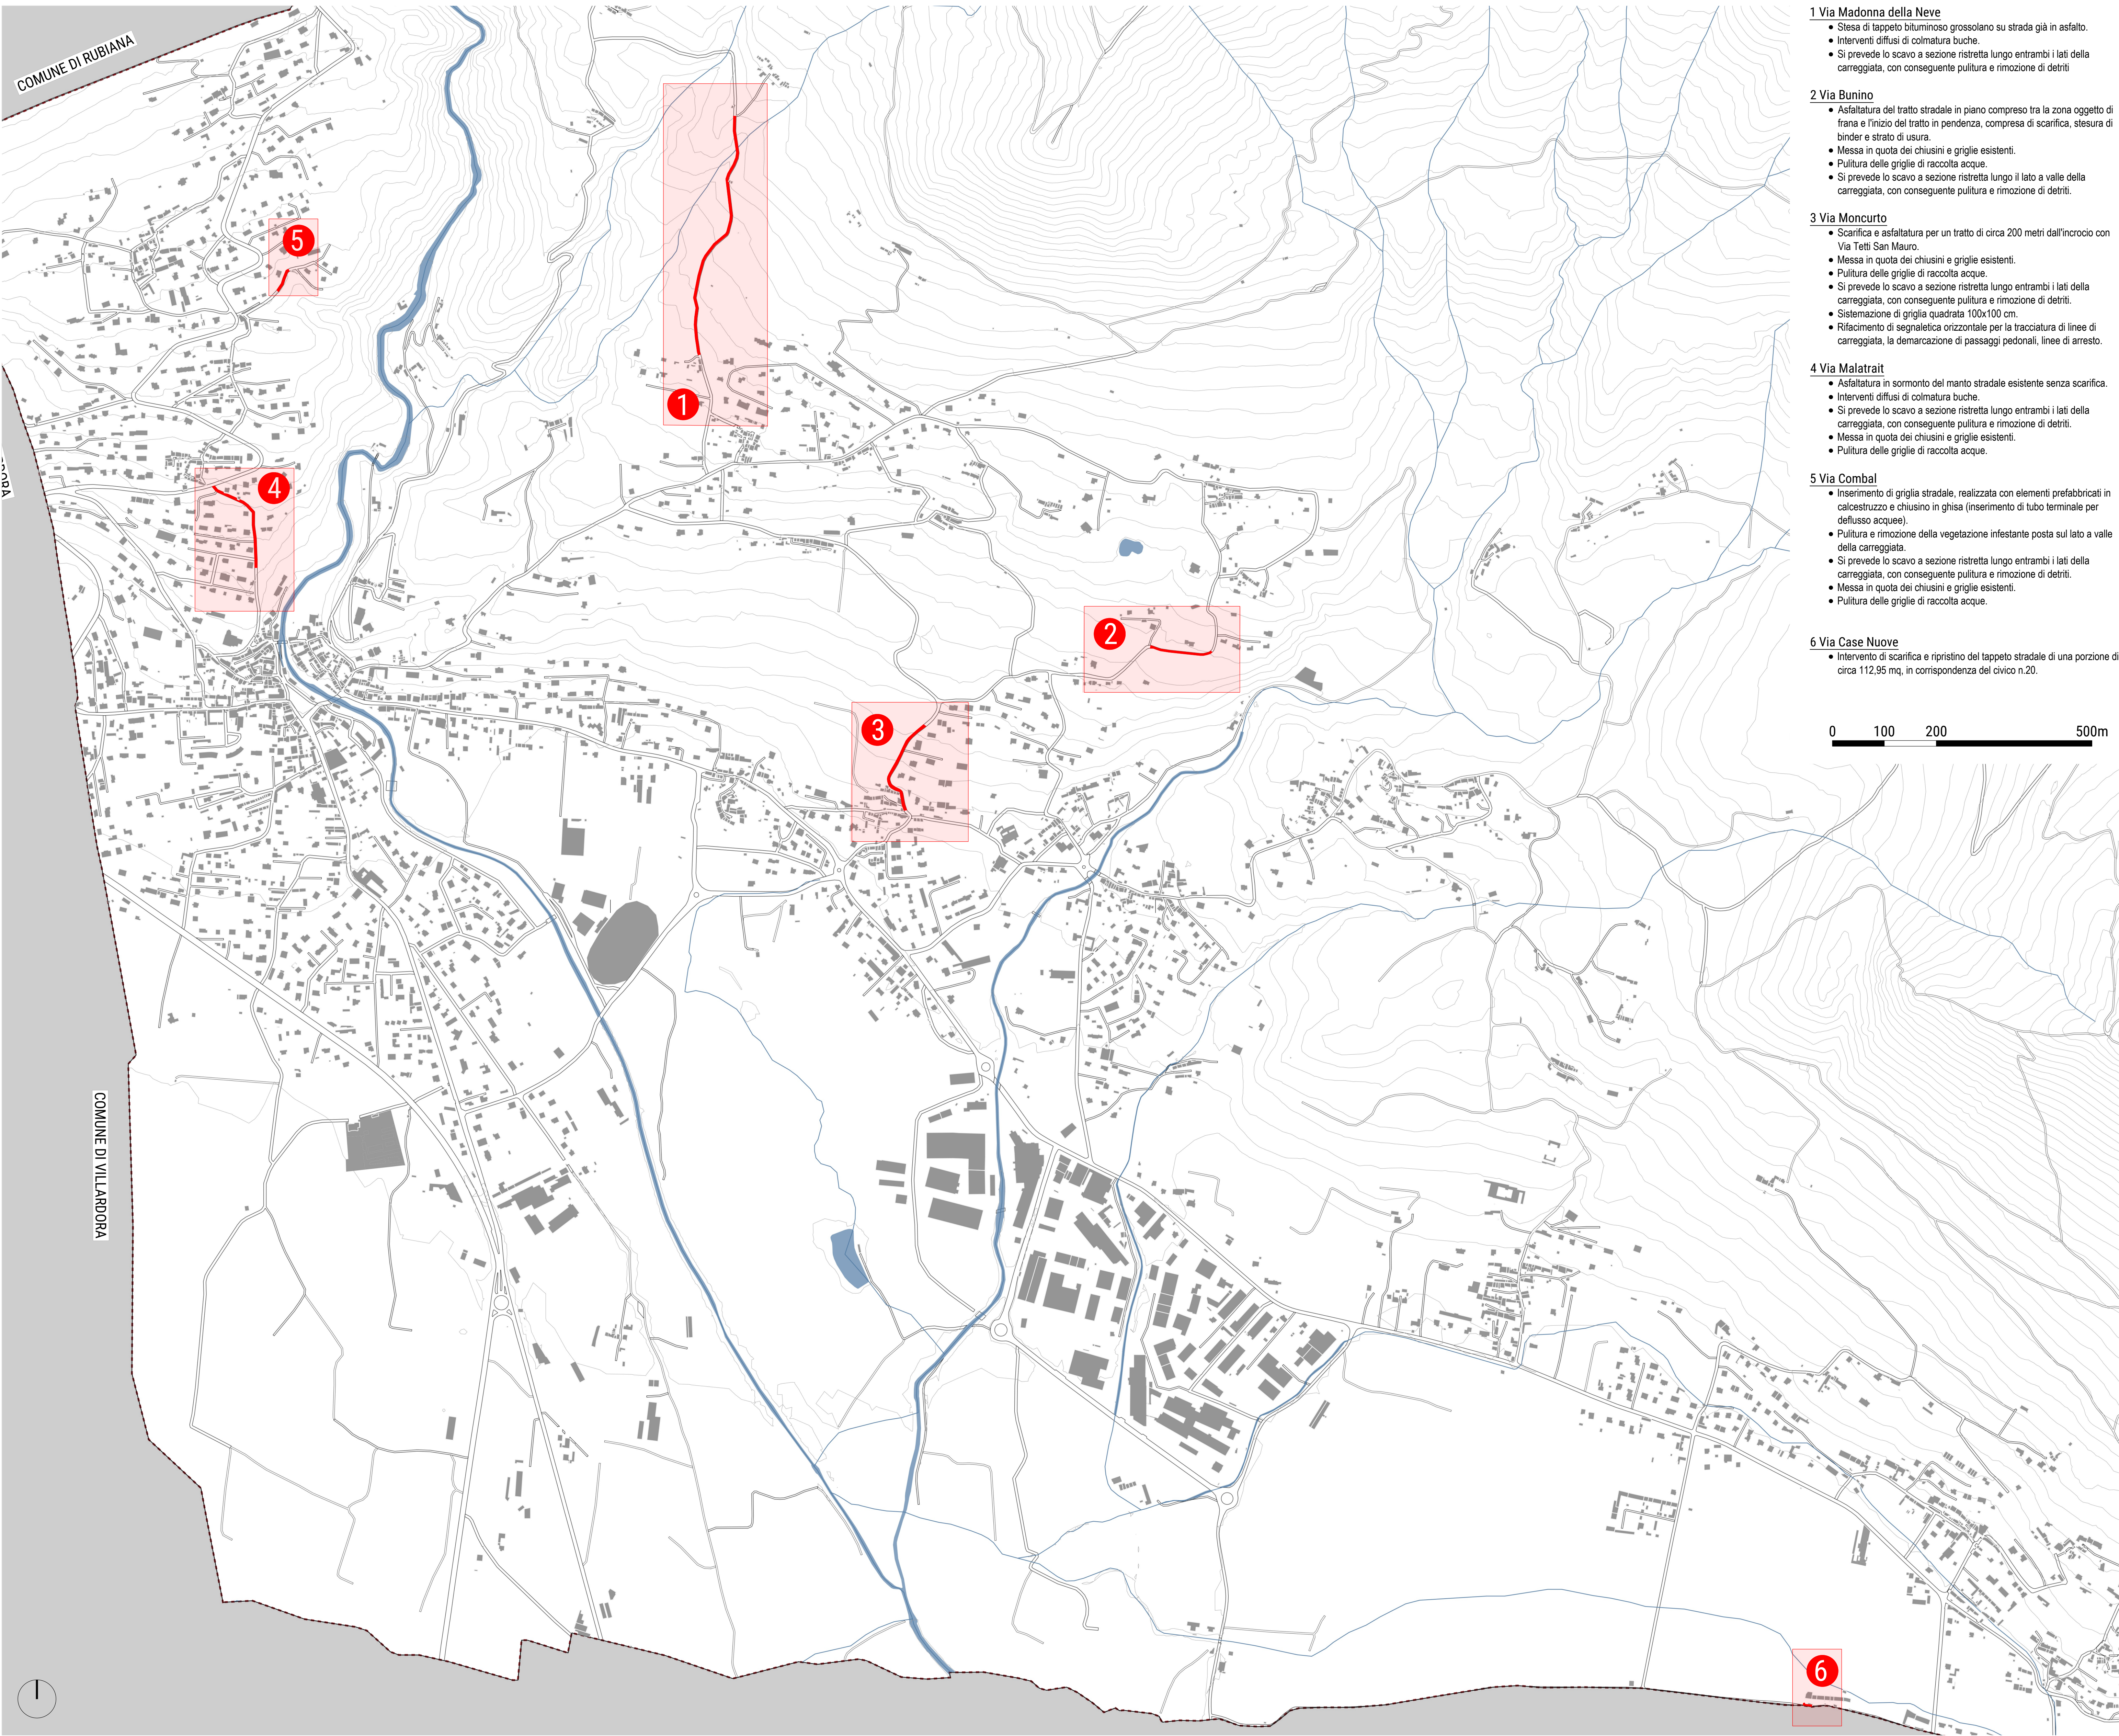

Elenco interventi in progetto

1 Via Madonna della Neve

- Siesa di tappeto bituminoso grossolano su strada già in asfalto.
- Interventi diffusi di colmataura buche.
- Si prevede lo scavo a sezione ristretta lungo entrambi i lati della carreggiata, con conseguente pulitura e rimozione di detriti

2 Via Bunino

- Asfaltatura del tratto stradale in piano compreso tra la zona oggetto di frana e l'inizio del tratto in pendenza, compresa di scarifica, stesura di binder e strato di usura.
- Messa in quota dei chiusini e griglie esistenti.
- Pulitura delle griglie di raccolta acque.
- Si prevede lo scavo a sezione ristretta lungo il lato a valle della carreggiata, con conseguente pulitura e rimozione di detriti.

3 Via Moncurto

- Scarifica e asfaltatura per un tratto di circa 200 metri dall'incrocio con Via Tetti San Mauro.
- Messa in quota dei chiusini e griglie esistenti.
- Pulitura delle griglie di raccolta acque.
- Si prevede lo scavo a sezione ristretta lungo entrambi i lati della carreggiata, con conseguente pulitura e rimozione di detriti.
- Sistemazione di griglia quadrata 100x100 cm.
- Rifacimento di segnaletica orizzontale per la tracciatura di linee di carreggiata, la demarcazione di passaggi pedonali, linee di arresto.

4 Via Malatrait

- Asfaltatura in sormonto del manto stradale esistente senza scarifica.
- Interventi diffusi di colmataura buche.
- Si prevede lo scavo a sezione ristretta lungo entrambi i lati della carreggiata, con conseguente pulitura e rimozione di detriti.
- Messa in quota dei chiusini e griglie esistenti.
- Pulitura delle griglie di raccolta acque.

5 Via Combal

- Inserimento di griglia stradale, realizzata con elementi prefabbricati in calcestruzzo e chiusino in ghisa (inserimento di tubo terminale per deflusso acque).
- Pulitura e rimozione della vegetazione infestante posta sul lato a valle della carreggiata.
- Si prevede lo scavo a sezione ristretta lungo entrambi i lati della carreggiata, con conseguente pulitura e rimozione di detriti.
- Messa in quota dei chiusini e griglie esistenti.
- Pulitura delle griglie di raccolta acque.

6 Via Case Nuove

- Intervento di scarifica e ripristino del tappeto stradale di una porzione di circa 112,95 mq, in corrispondenza del civico n.20.

0 100 200 500m