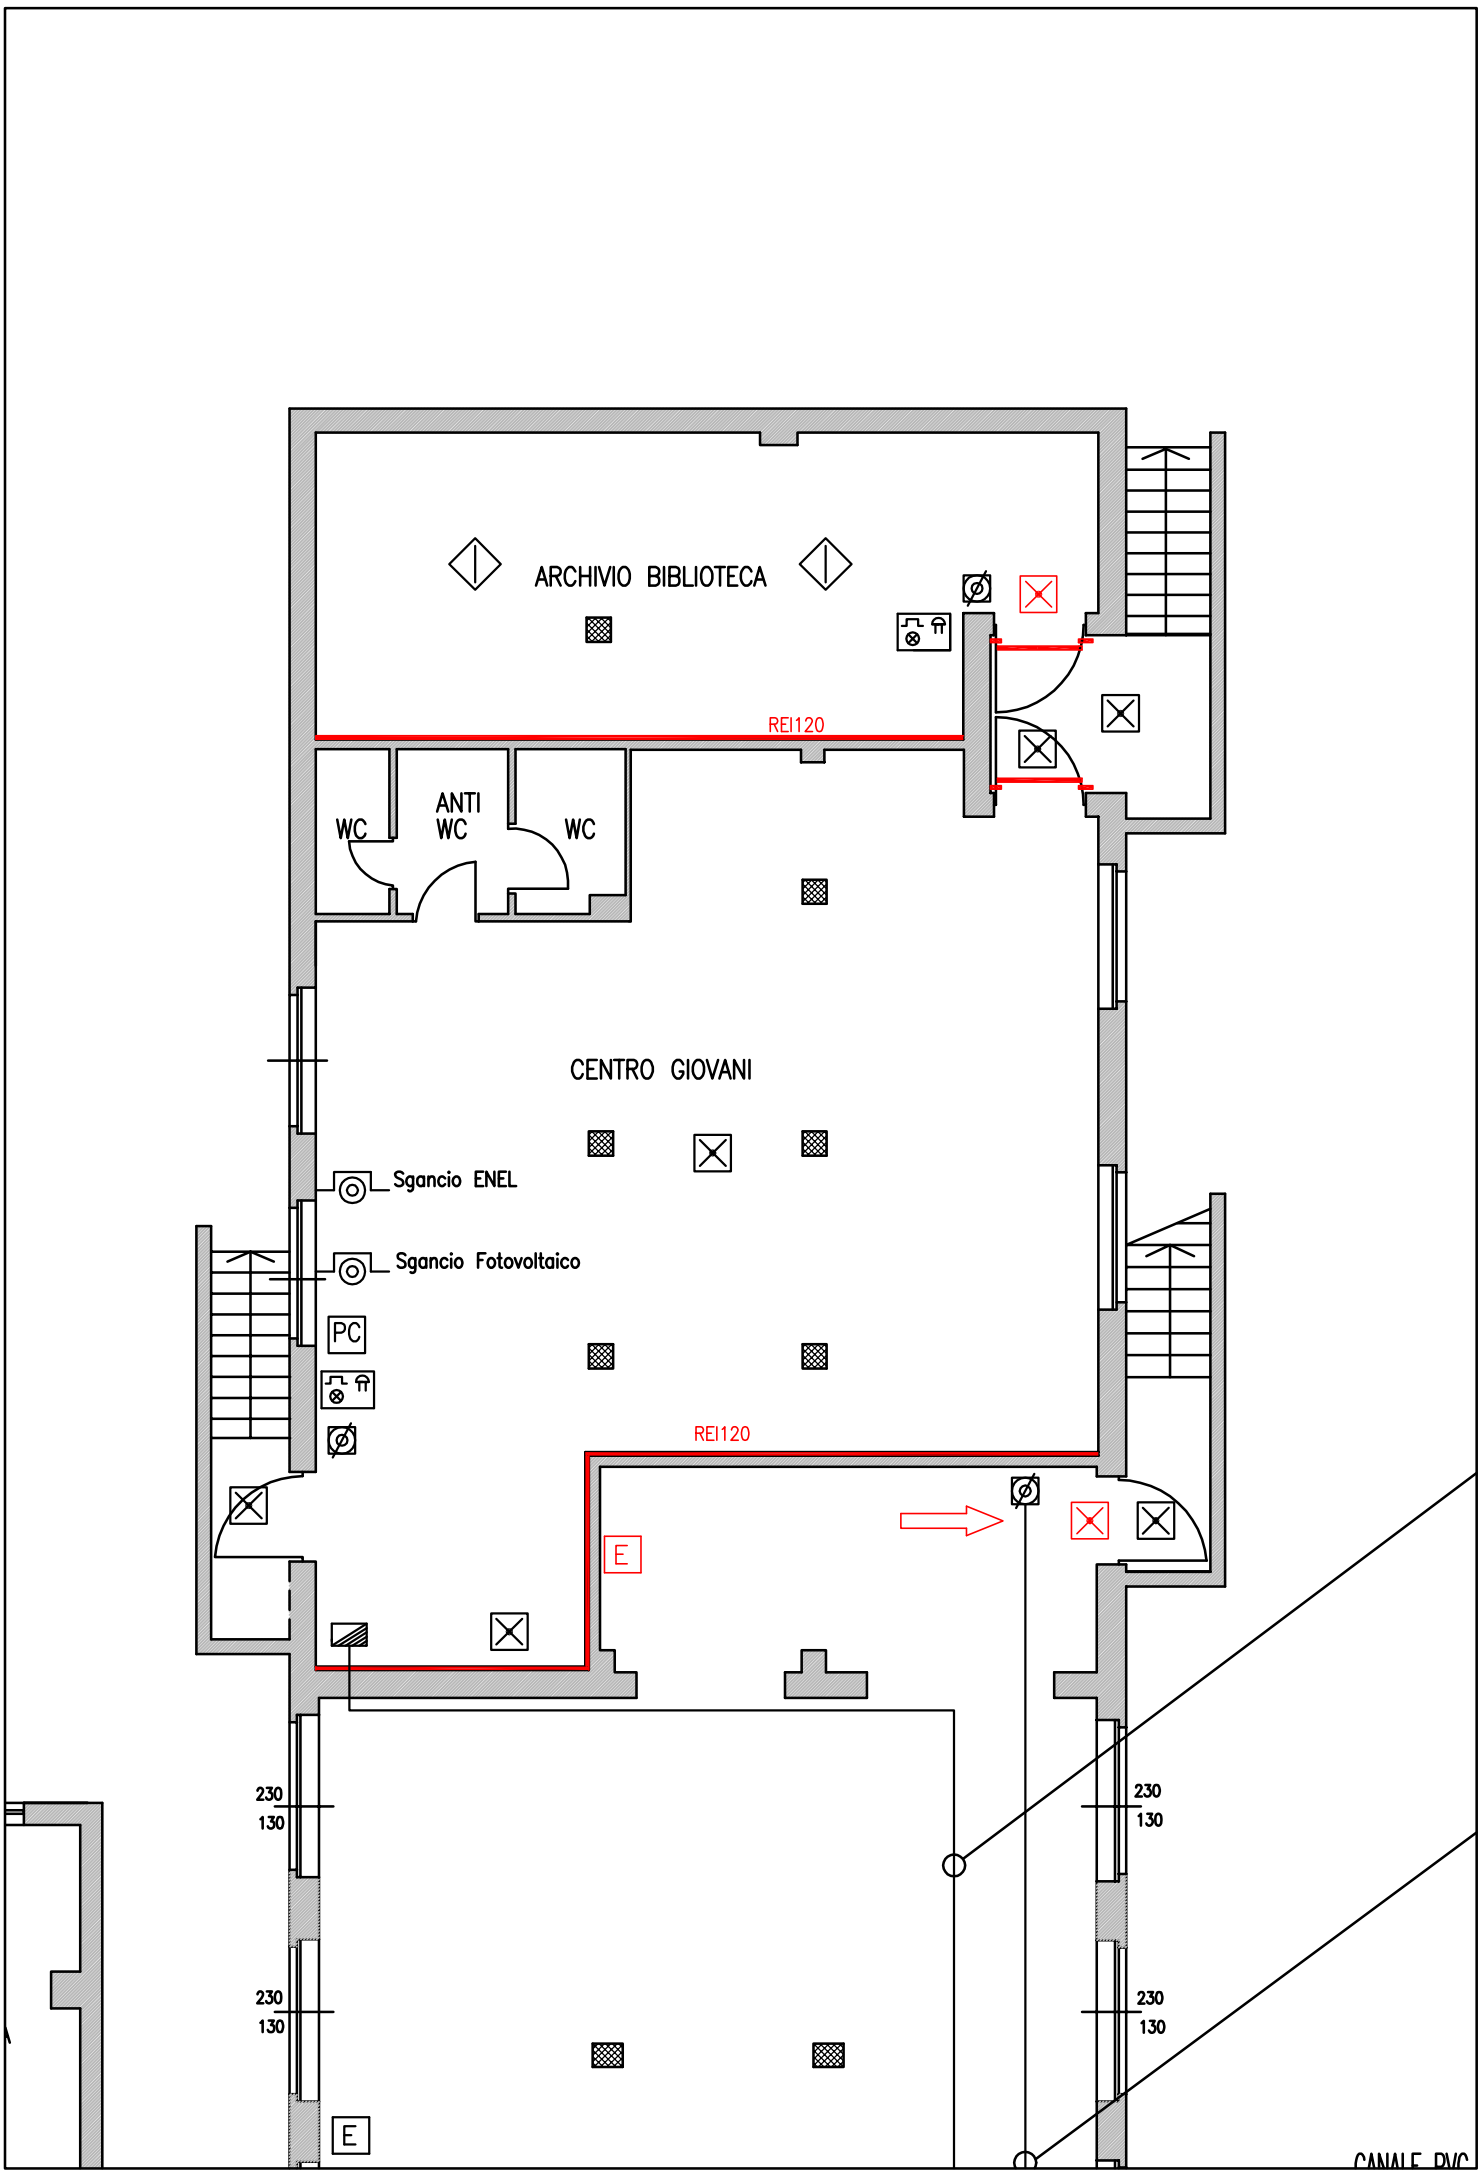
ARCHIVIO BIBLIOTECA
REI120
WC
ANTI WC
WC
CENTRO GIOVANI
Sgancio ENEL
Sgancio Fotovoltaico
PC
REI120
E
230
130
230
130
230
130
230
130
E
CANALE PVC