COMUNE di CANDIOLO

CITTA' METROPOLITANA DI TORINO
ai sensi della L.R. n. 56/77, art. 17, VII comma

VARIANTE PARZIALE n. 8

PROGETTO DEFINITIVO

Adozione Progetto Preliminare: G.C.C. n. 36 del 29/07/2021
Approvazione Progetto Definitivo: G.C.C. n. ___ del ___/___/____

PROGETTO:

Urbanistica e Procedimento ambientale

SMA PROGETTI

Il Sindaco — Stefano Boccardo
L'Assessore all'urbanistica — Michele Rolle
Il Segretario Comunale — Giulio Caffi
Il Responsabile del Procedimento — Fabrizio Baracco

Data: Giugno 2022

Tavola 2.1

Assetto urbanistico - Azzonamento (centro abitato)

Scala 1:2.000

Legenda

- Zone agricole **E**
- Zone di tipo **B**
- Zone industriali **I**
- Zone di tipo **T** - Attuazione mediante SUE
- Zone di tipo **T** delle Varianti 2 e 3 (T11, T12, T167-3,T12-bis)
- Zone di trasformazione e riqualificazione urbana **Btr** della Variante 3
- Zona agricola di valore ambientale - limiti di ampliamento
- Verde privato **Vp**
- Servizi pubblici **S**
- Aree per impianti e attrezzature collettive di interesse pubblico e privato **AC**
- **FS** Aree demaniali militari / aree **FS**
- Fronti ed edifici di particolare pregio architettonico ed ambientale
- Confini di zona
- **M** Nuova area del mercato
- **P** Parcheggio pubblico
- Cascine di interesse ambientale - documentario
- **MP** Ex Molino Petrinetti
- Confine del Parco di Stupinigi
- Sezioni stradali e loro tratte
- **St** Strade
- **St C** Strade e Ciclopista
- **C** Ciclopista
- Ciclopista
- Viabilità in progetto della Variante 2
- Nuova passerella ciclopedonale
- Nuovo superamento della ferrovia
- Nuova rotonda stradale della Variante 3
- Aree e sedime ferroviari

Fasce di arretramento:

- delle infrastrutture della mobilità
- degli impianti
- dei corsi d'acqua
- acque ex Galasso (art. 33 NdA Prg vigente)
- Confine comunale di Candiolo

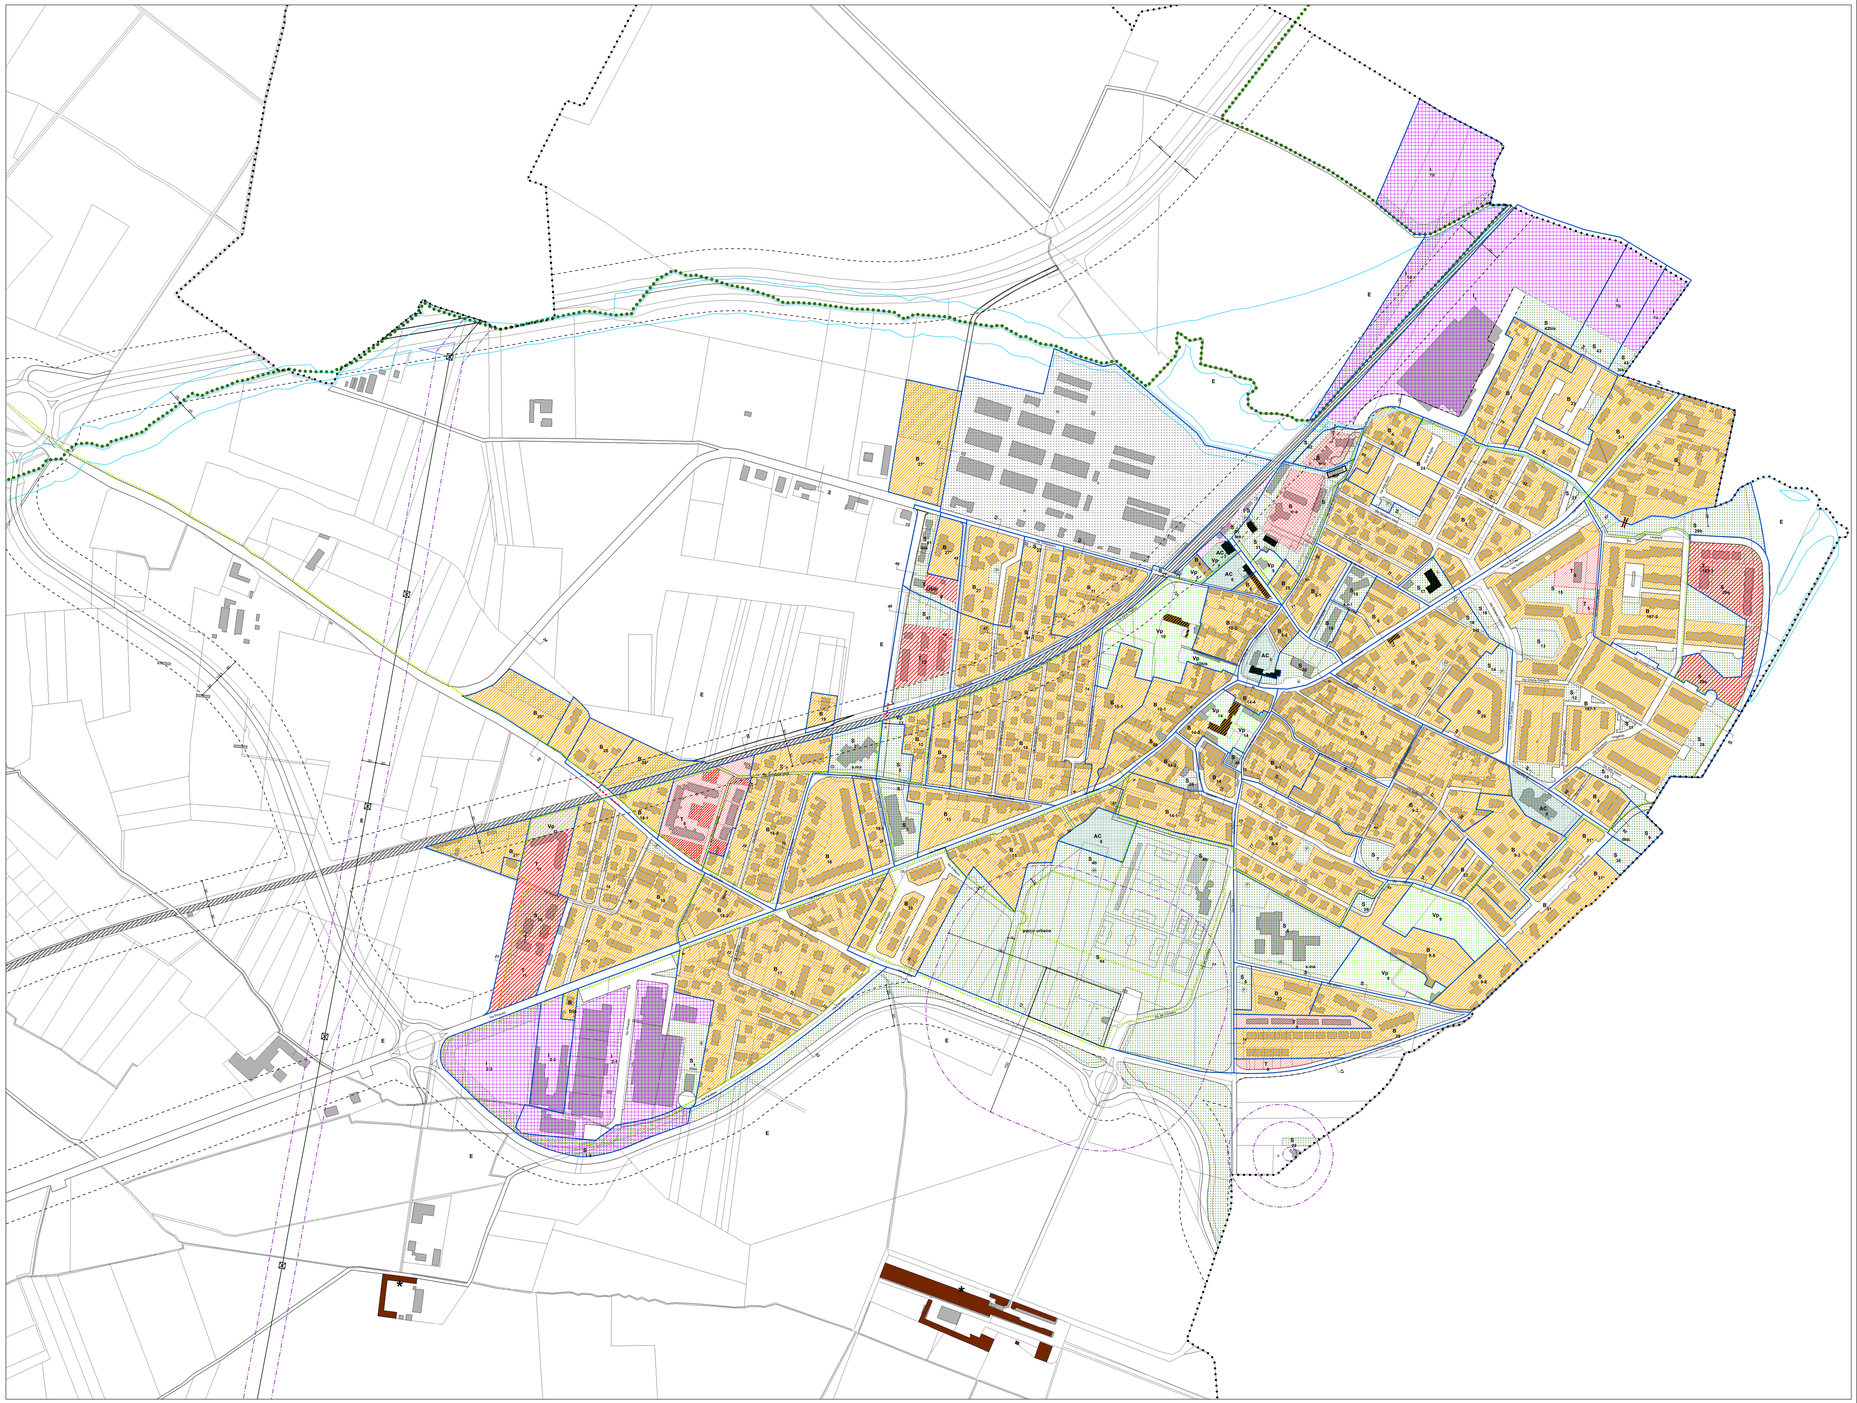
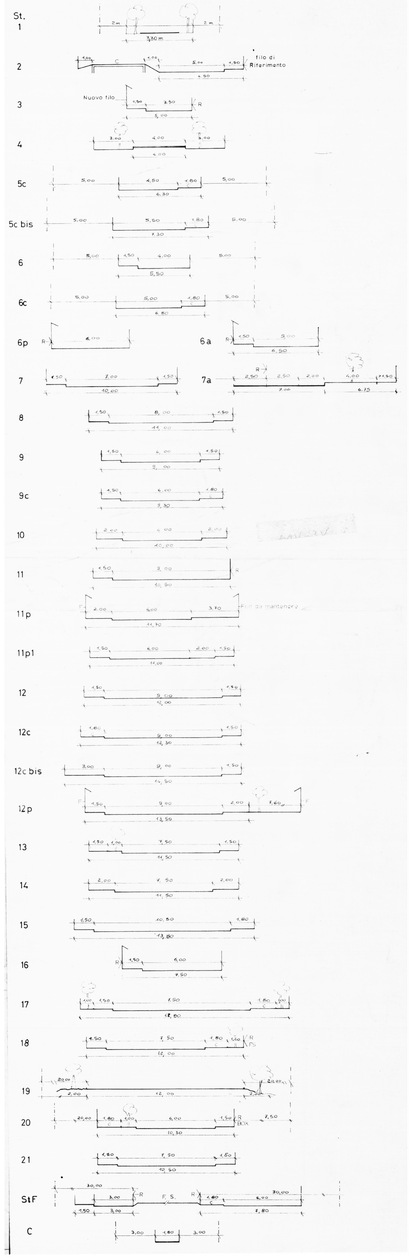
SEZIONI STRADALI MINIME (vedi allegato A)