

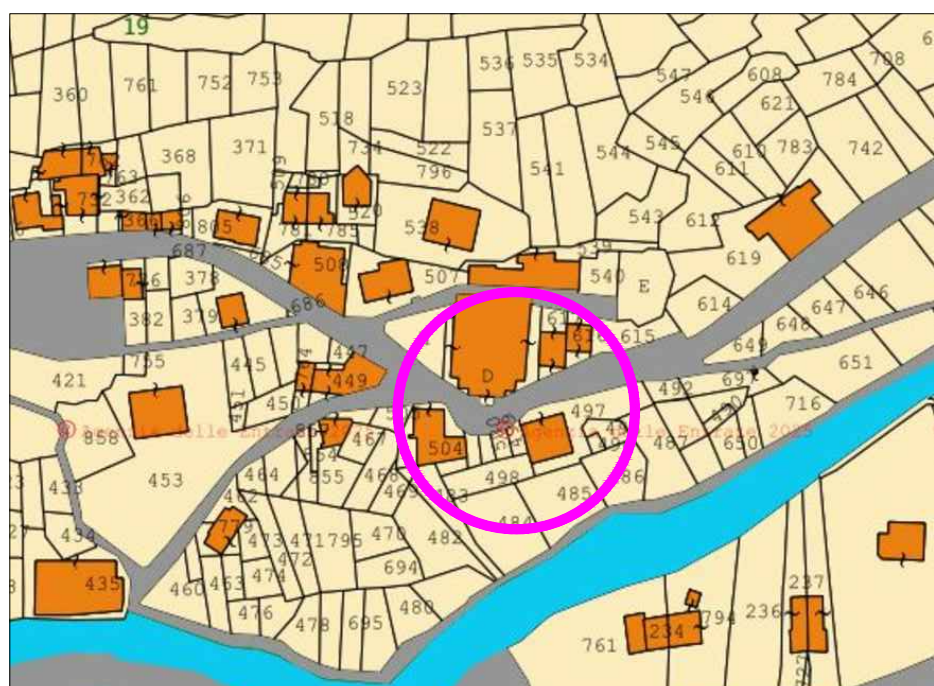


PLANIMETRIA PIANO PRIMO
scala 1:100

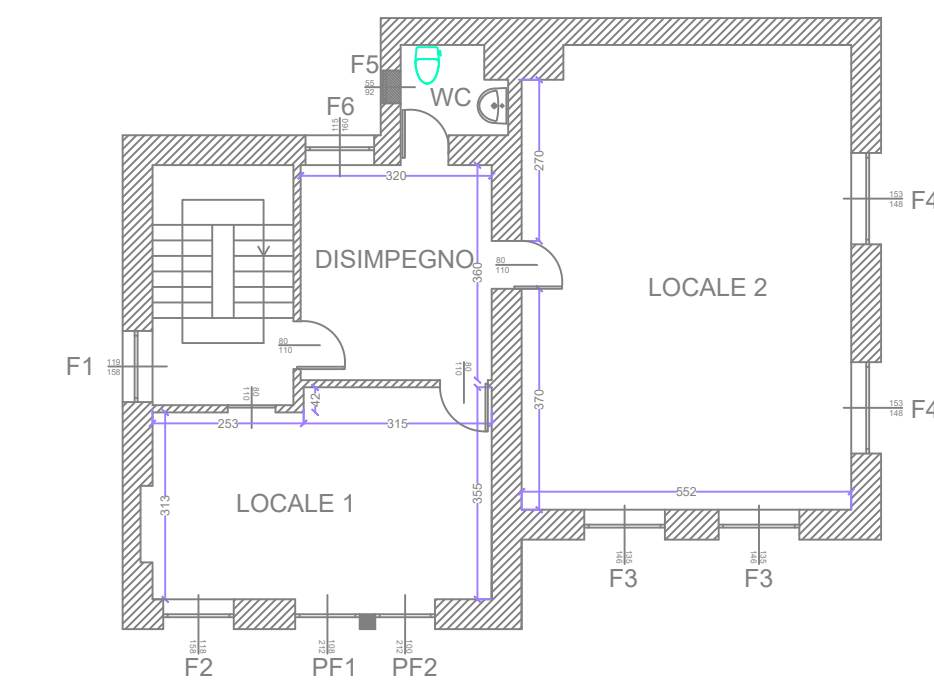


MAPPA CATASTALE scala 1:1'500

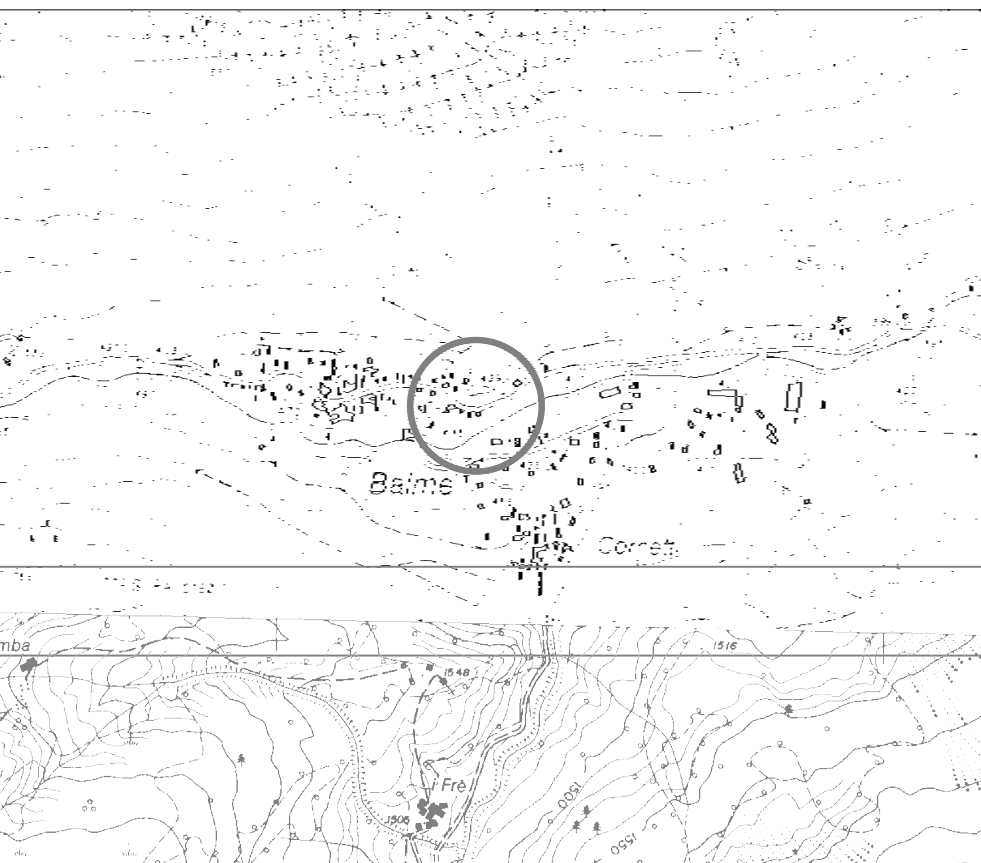

ESTRATTO CARTA TECNICA REGIONALE scala 1:10'000


PLANIMETRIA PIANO SECONDO
scala 1:100

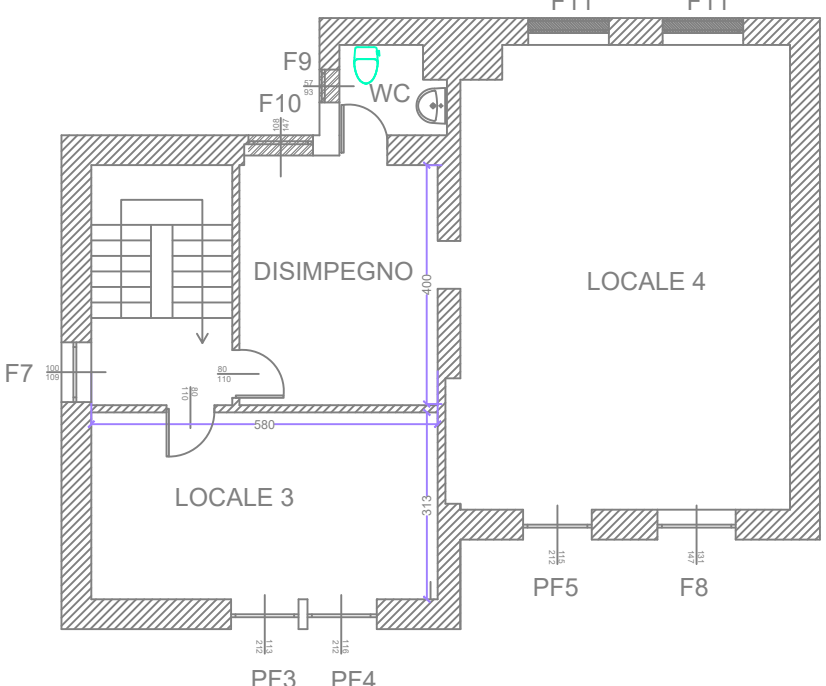


PROSPETTO SUD
scala 1:100




PROSPETTO EST
scala 1:100

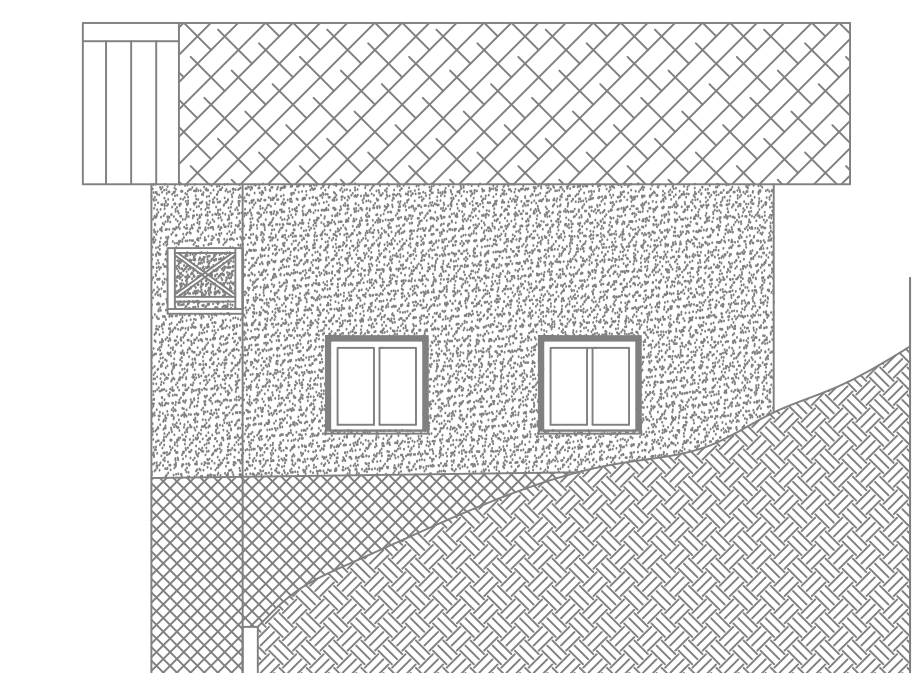

PROSPETTO OVEST
scala 1:100

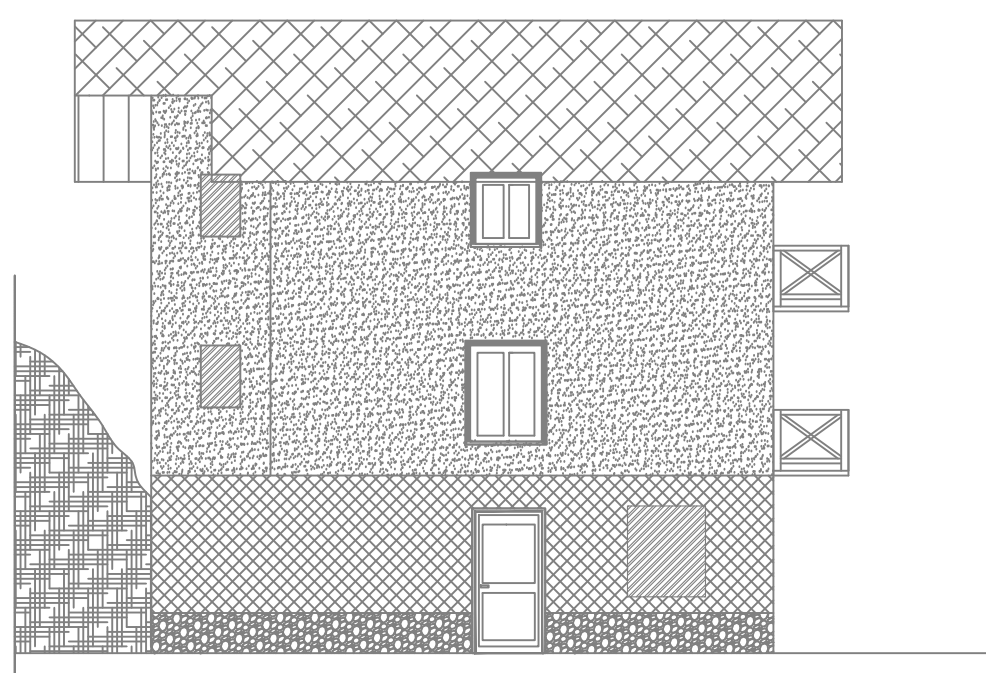

PROSPETTO NORD
scala 1:100

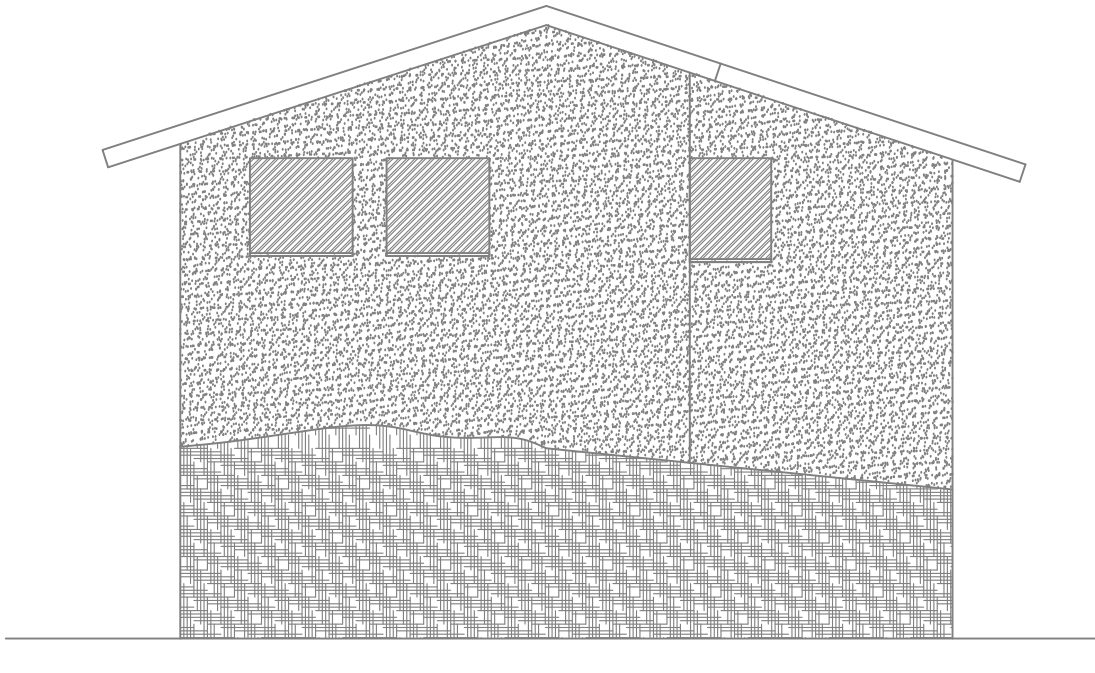

NUOVE TUBAZIONI PER COLLEGAMENTO IMPIANTO DI RISCALDAMENTO DENTRO CUNICOLO ESISTENTE




ZONA CENTRALE TERMICA



NUOVE TUBAZIONI PER COLLEGAMENTO IMPIANTO DI RISCALDAMENTO DENTRO CUNICOLO ESISTENTE



ZONA DESTINATA ALLO SCARICO CIPPATO

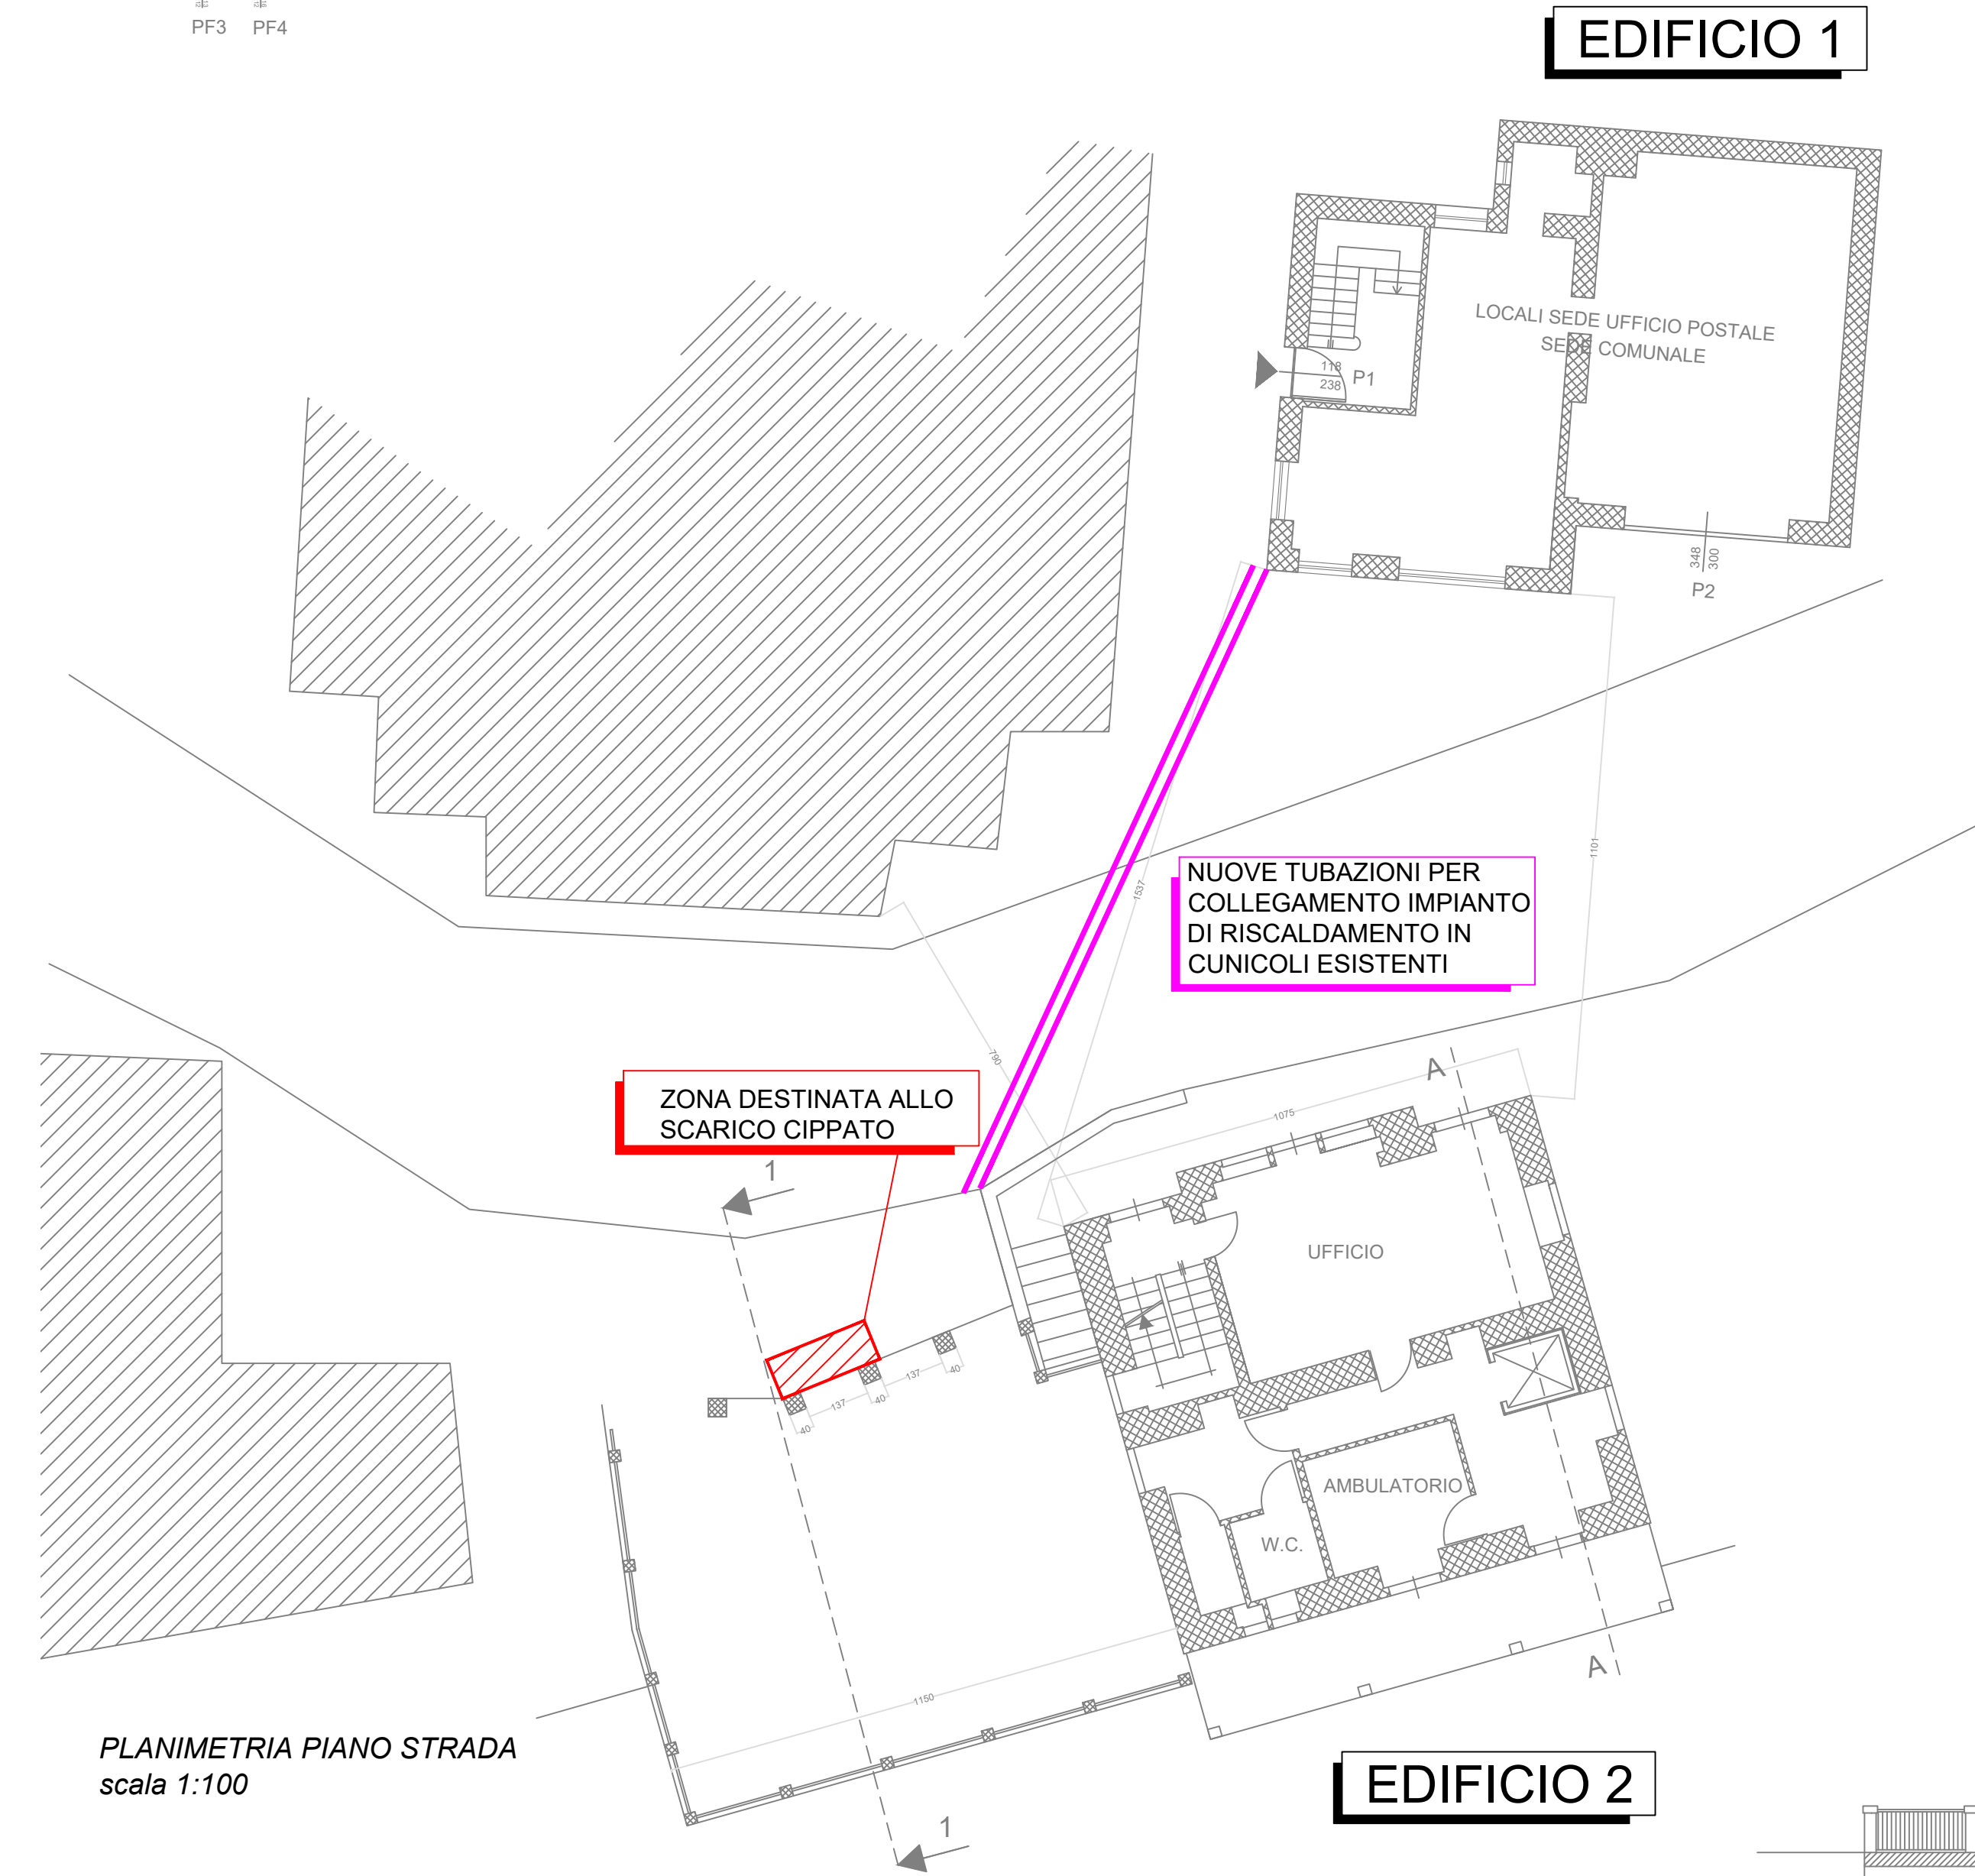


EDIFICIO 1

NUOVE TUBAZIONI PER COLLEGAMENTO IMPIANTO DI RISCALDAMENTO IN CUNICOLI ESISTENTI


ZONA DESTINATA ALLO SCARICO CIPPATO

PLANIMETRIA PIANO STRADA
scala 1:100




SEZIONE 1-1
scala 1:100

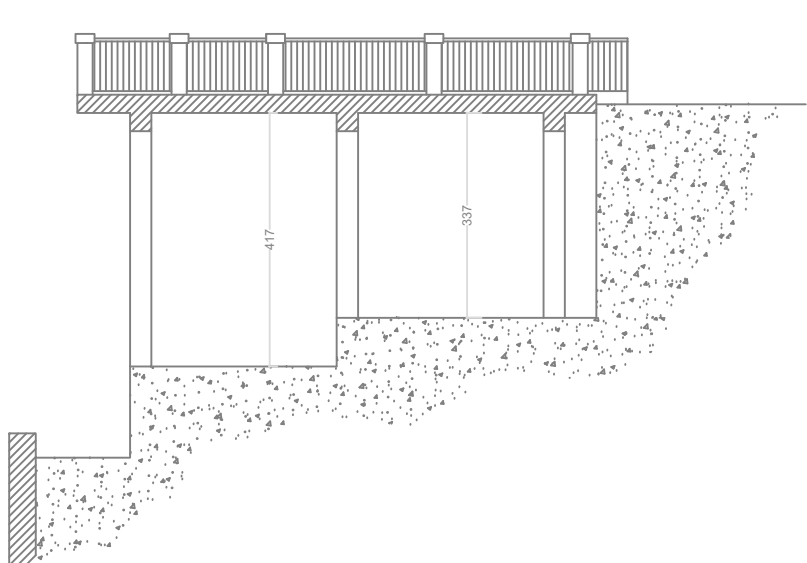


PROSPETTO
scala 1:100

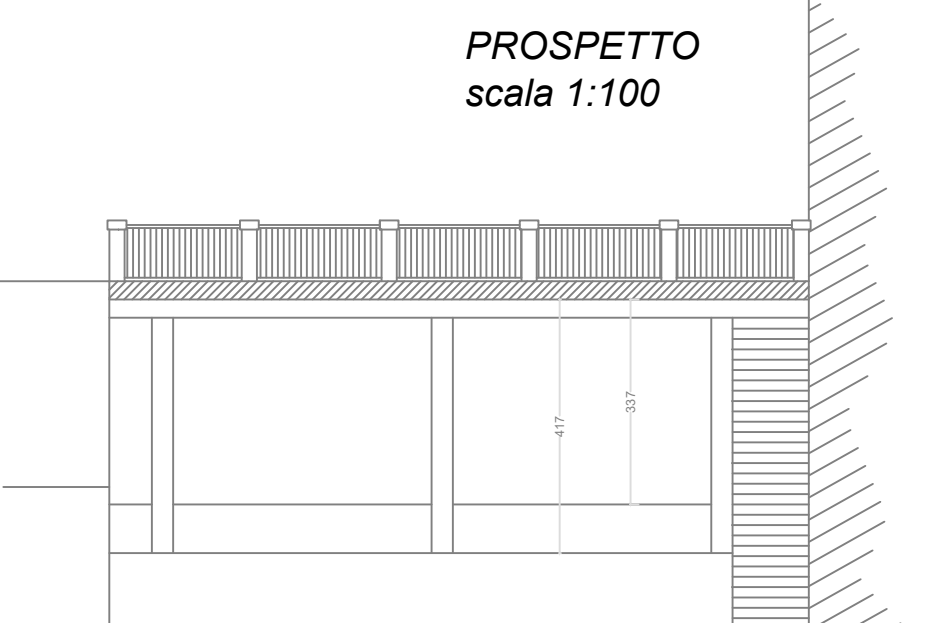

AREA RISCALDATA

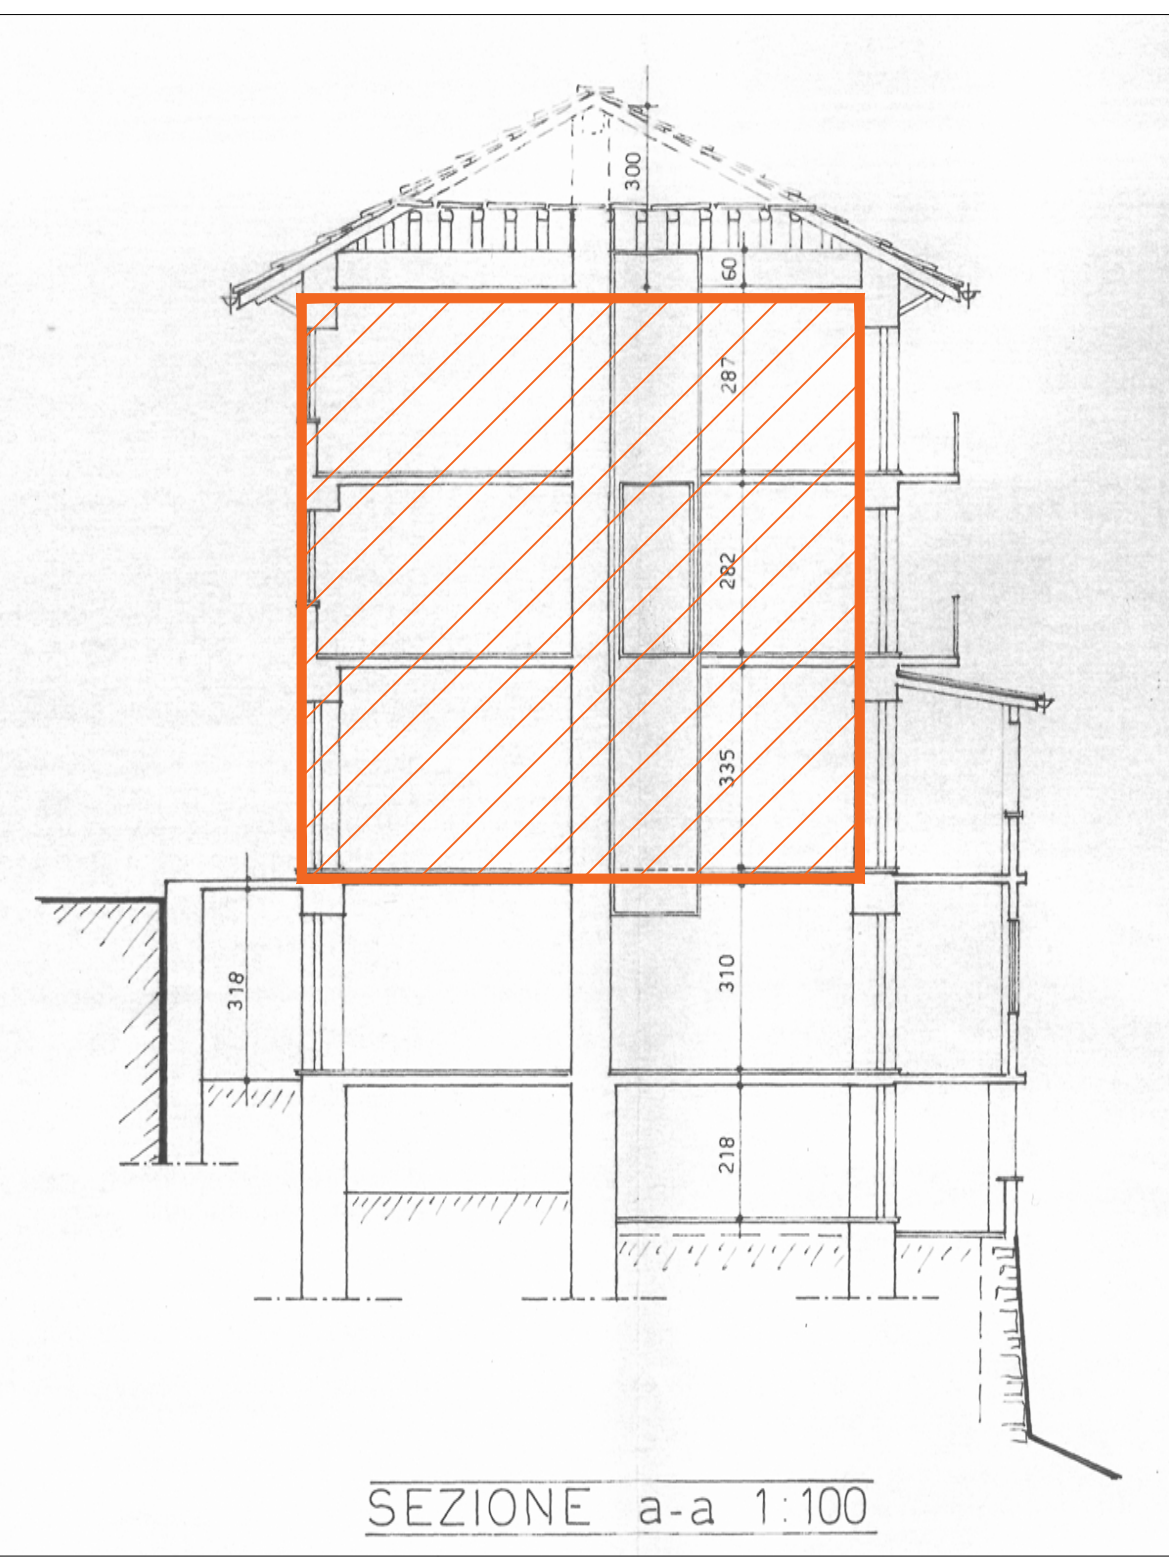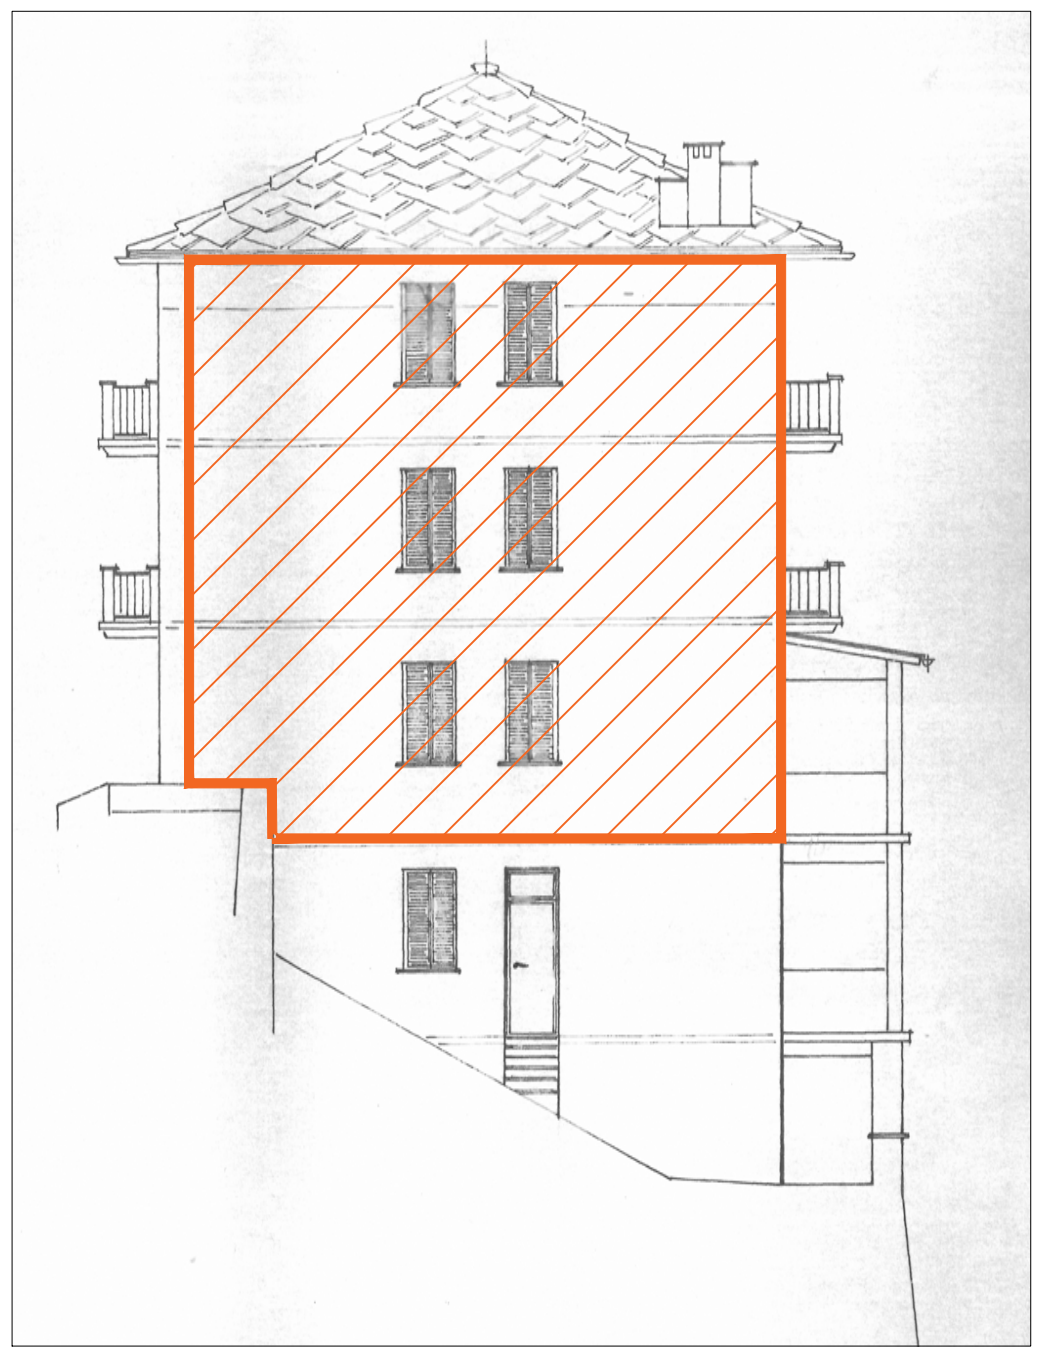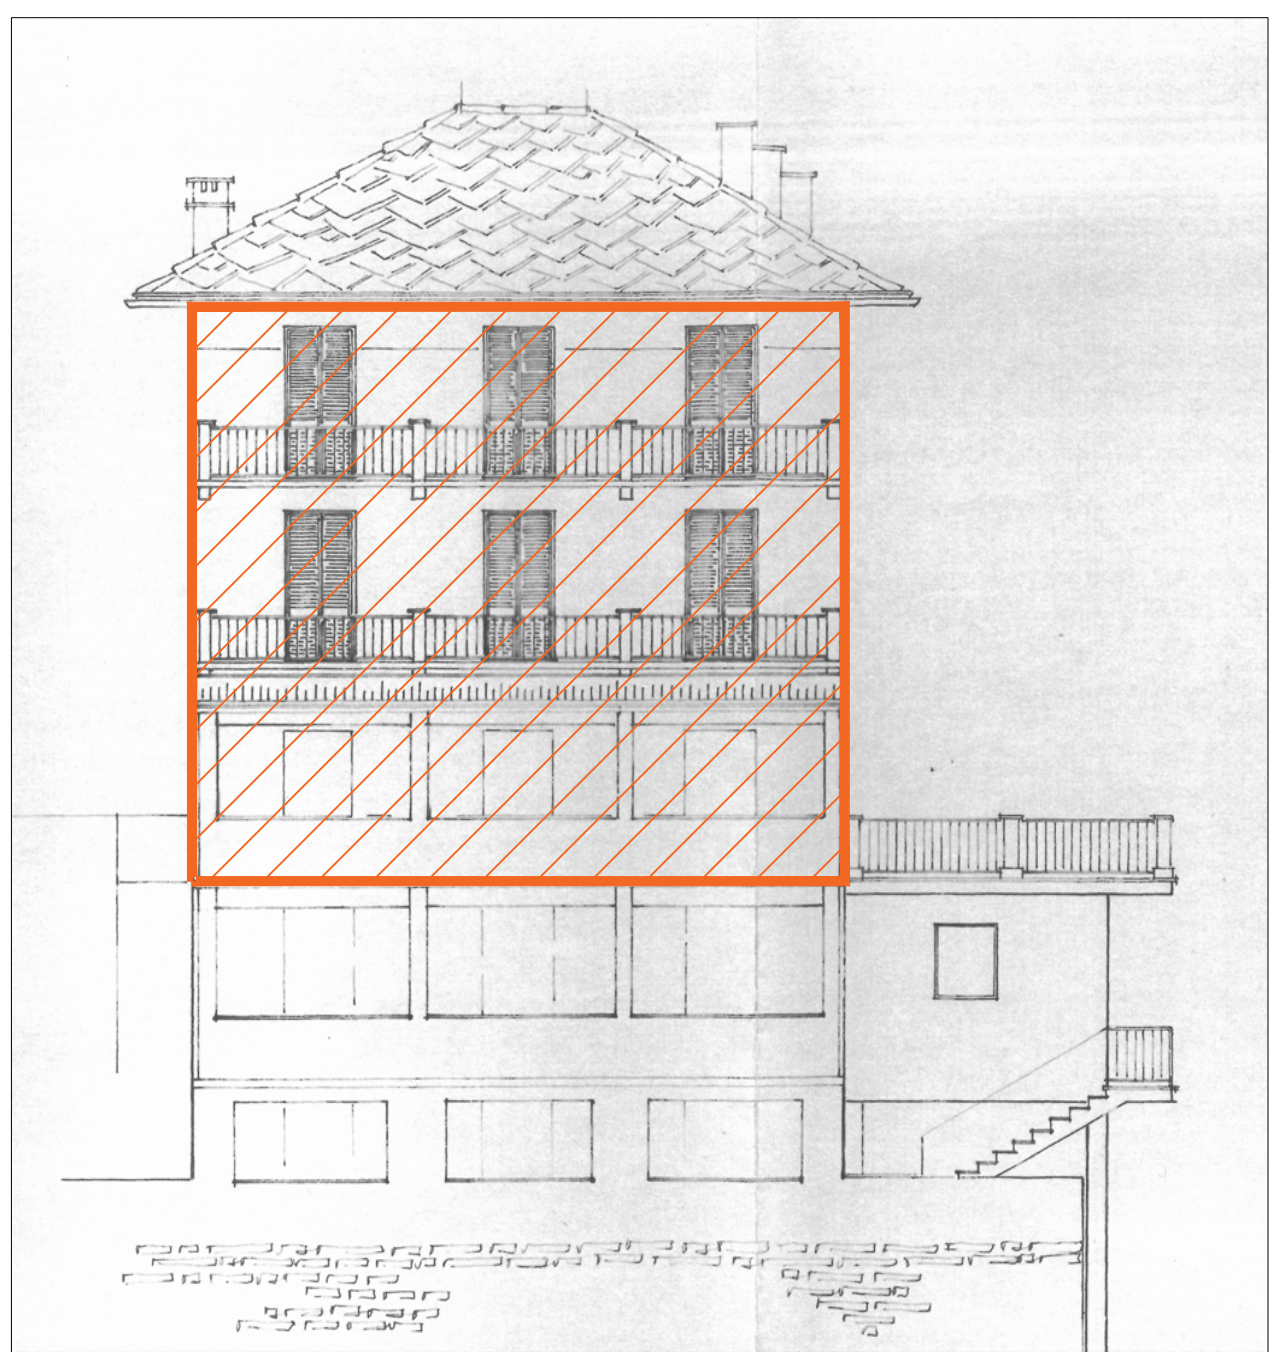

SEZIONE a-a 1:100

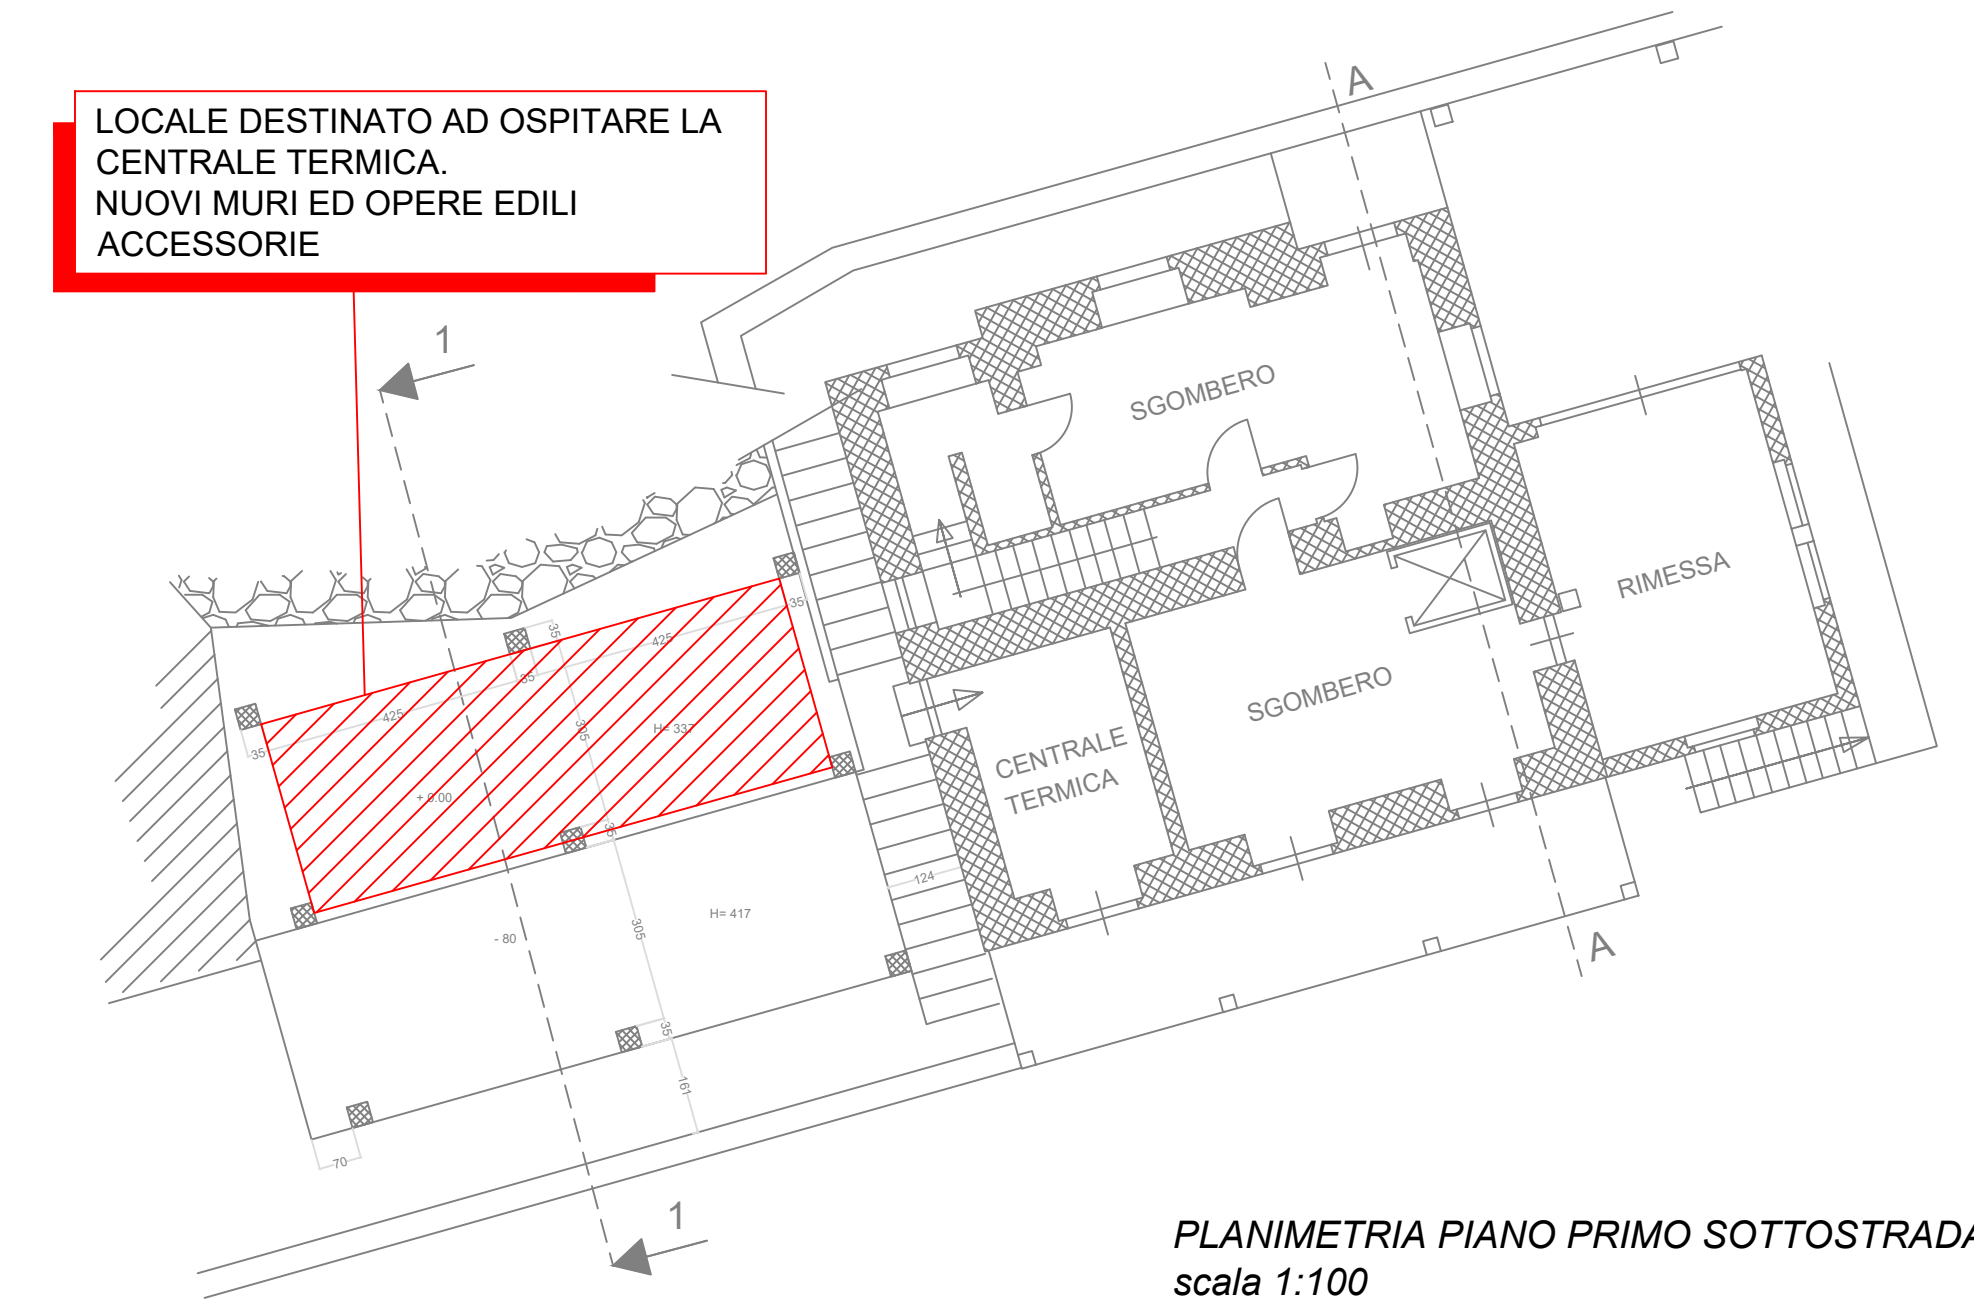

EDIFICIO 2

LOCALE DESTINATO AD OSPITARE LA CENTRALE TERMICA. NUOVI MURI ED OPERE EDILI ACCESSORIE

PLANIMETRIA PIANO PRIMO SOTTOSTRADA
scala 1:100

Comune di BALME
CITTA' METROPOLITANA DI TORINO
REGIONE PIEMONTE

PROGETTO

Completamento per lo Sviluppo Rurale della Regione Piemonte 2023-2027, adottato con DGR n.17-6532 del 20.02.2023 e s.m.i - INTERVENTO SRD 08

Azione 2 BANDO Produzione di energia termica da fonti rinnovabili ad uso collettivo.

Lavori di rifacimento riscaldamento locali comunali siti in Via capoluogo 139

FASE

Progetto di fattibilità tecnico economica

OGGETTO

DOCUMENTAZIONE DI PROGETTO
Art. 41.Decreto legislativo 31 marzo 2023, n. 36 Codice dei contratti pubblici
Tavola generale di inquadramento ed individuazione aree intervento.

PROGETTISTA

Ing. Domenico CASTALDO
Iscr. n° 8630 Y Ordine Ingegneri di Torino
C.F. CST DNG 73M18 H355W
P.IVA 0847500015
Via Treviso n. 12 CAP 10144 - Torino

APPROVATORE

SOURCE LAVORO

2520

NOME FILE

SCALE DISEGNO

UNITA DI MISURA

cm

ELABORATO

03

POSIZIONE ARCHIVIO

Z:\Lavoro\2023\2520\PROGETTO

Data	Revisione	Descrizione	Eseguito	Corretto	Emesso
10/04/2023	0	PRIMA EMISSIONE	FINISCA	CATILLO	CASTALDO

PROPRIETÀ RISERVATA - RIPRODUZIONE VIETATA - L'AGENZIA TUTELA I PROPRI DIRITTI SU DISEGNI A TAVOLE DI LAVORO -
PRIVATE PROPERTY - DRAWINGS CANNOT BE REPRODUCED - THE COMPANY PROTECTS ITS OWN RIGHTS FOR THE DRAWINGS ACCORDING TO THE LAW -