



PLANIMETRIA PIANO PRIMO
scala 1:100

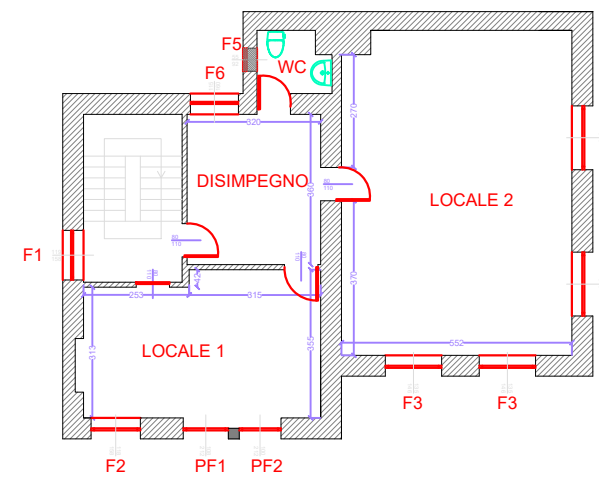


PLANIMETRIA PIANO SECONDO
scala 1:100

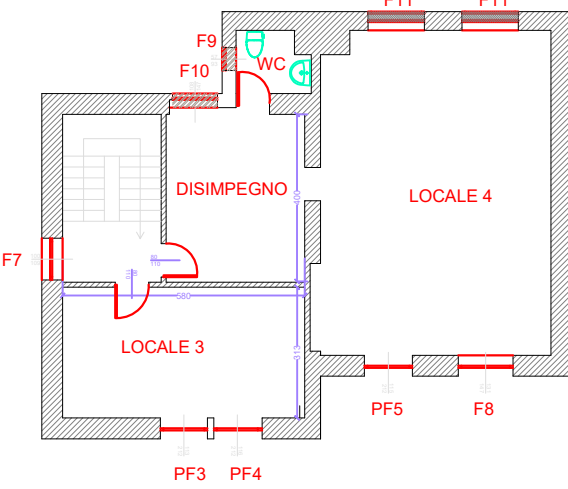


PROSPETTO SUD
scala 1:100





PROSPETTO EST
scala 1:100

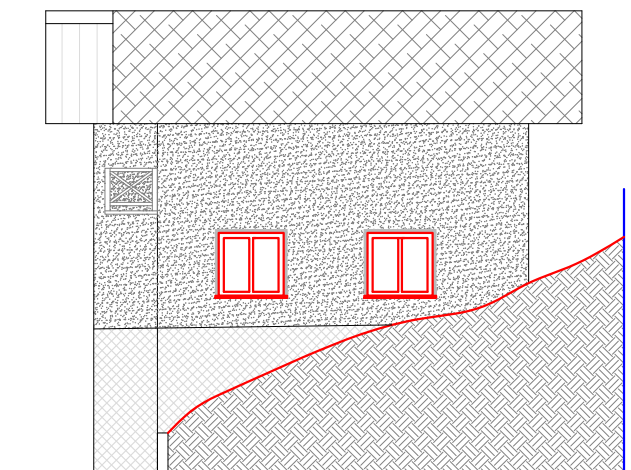


PROSPETTO OVEST
scala 1:100

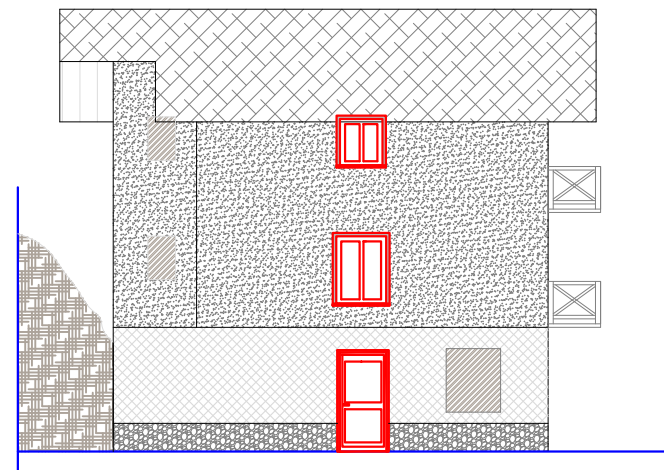


PROSPETTO NORD
scala 1:100

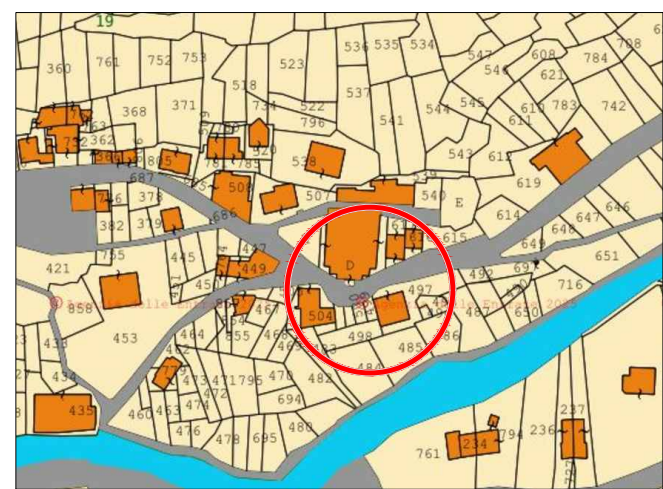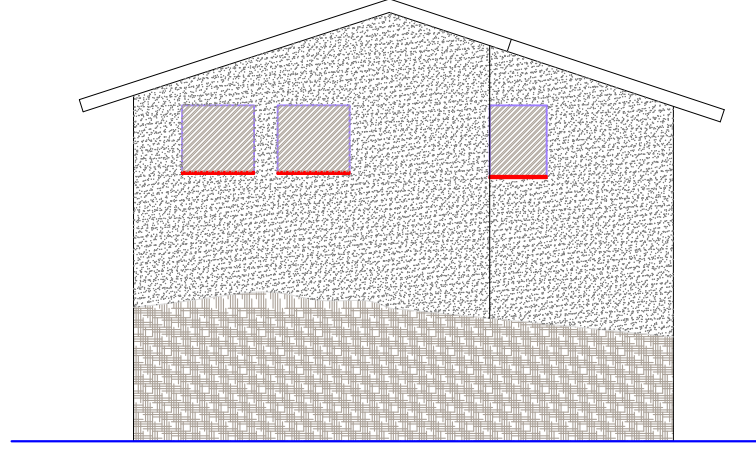

MAPPA CATASTALE scala 1:1'500

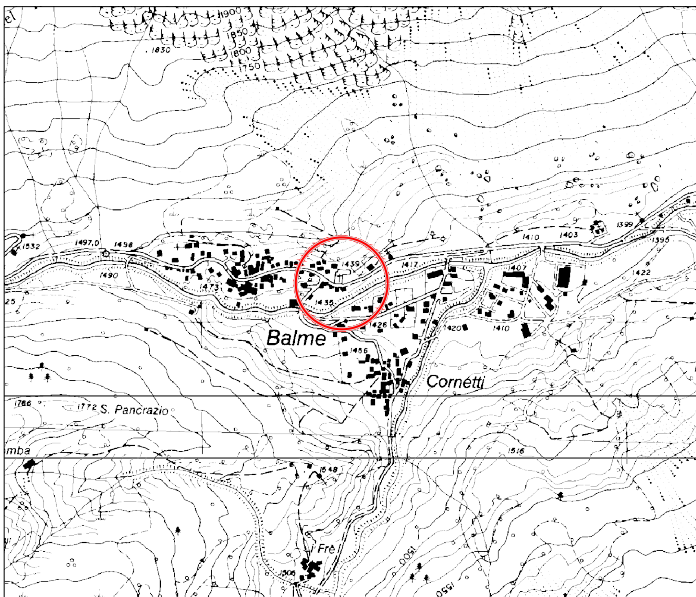


ESTRATTO CARTA TECNICA REGIONALE scala 1:10'000


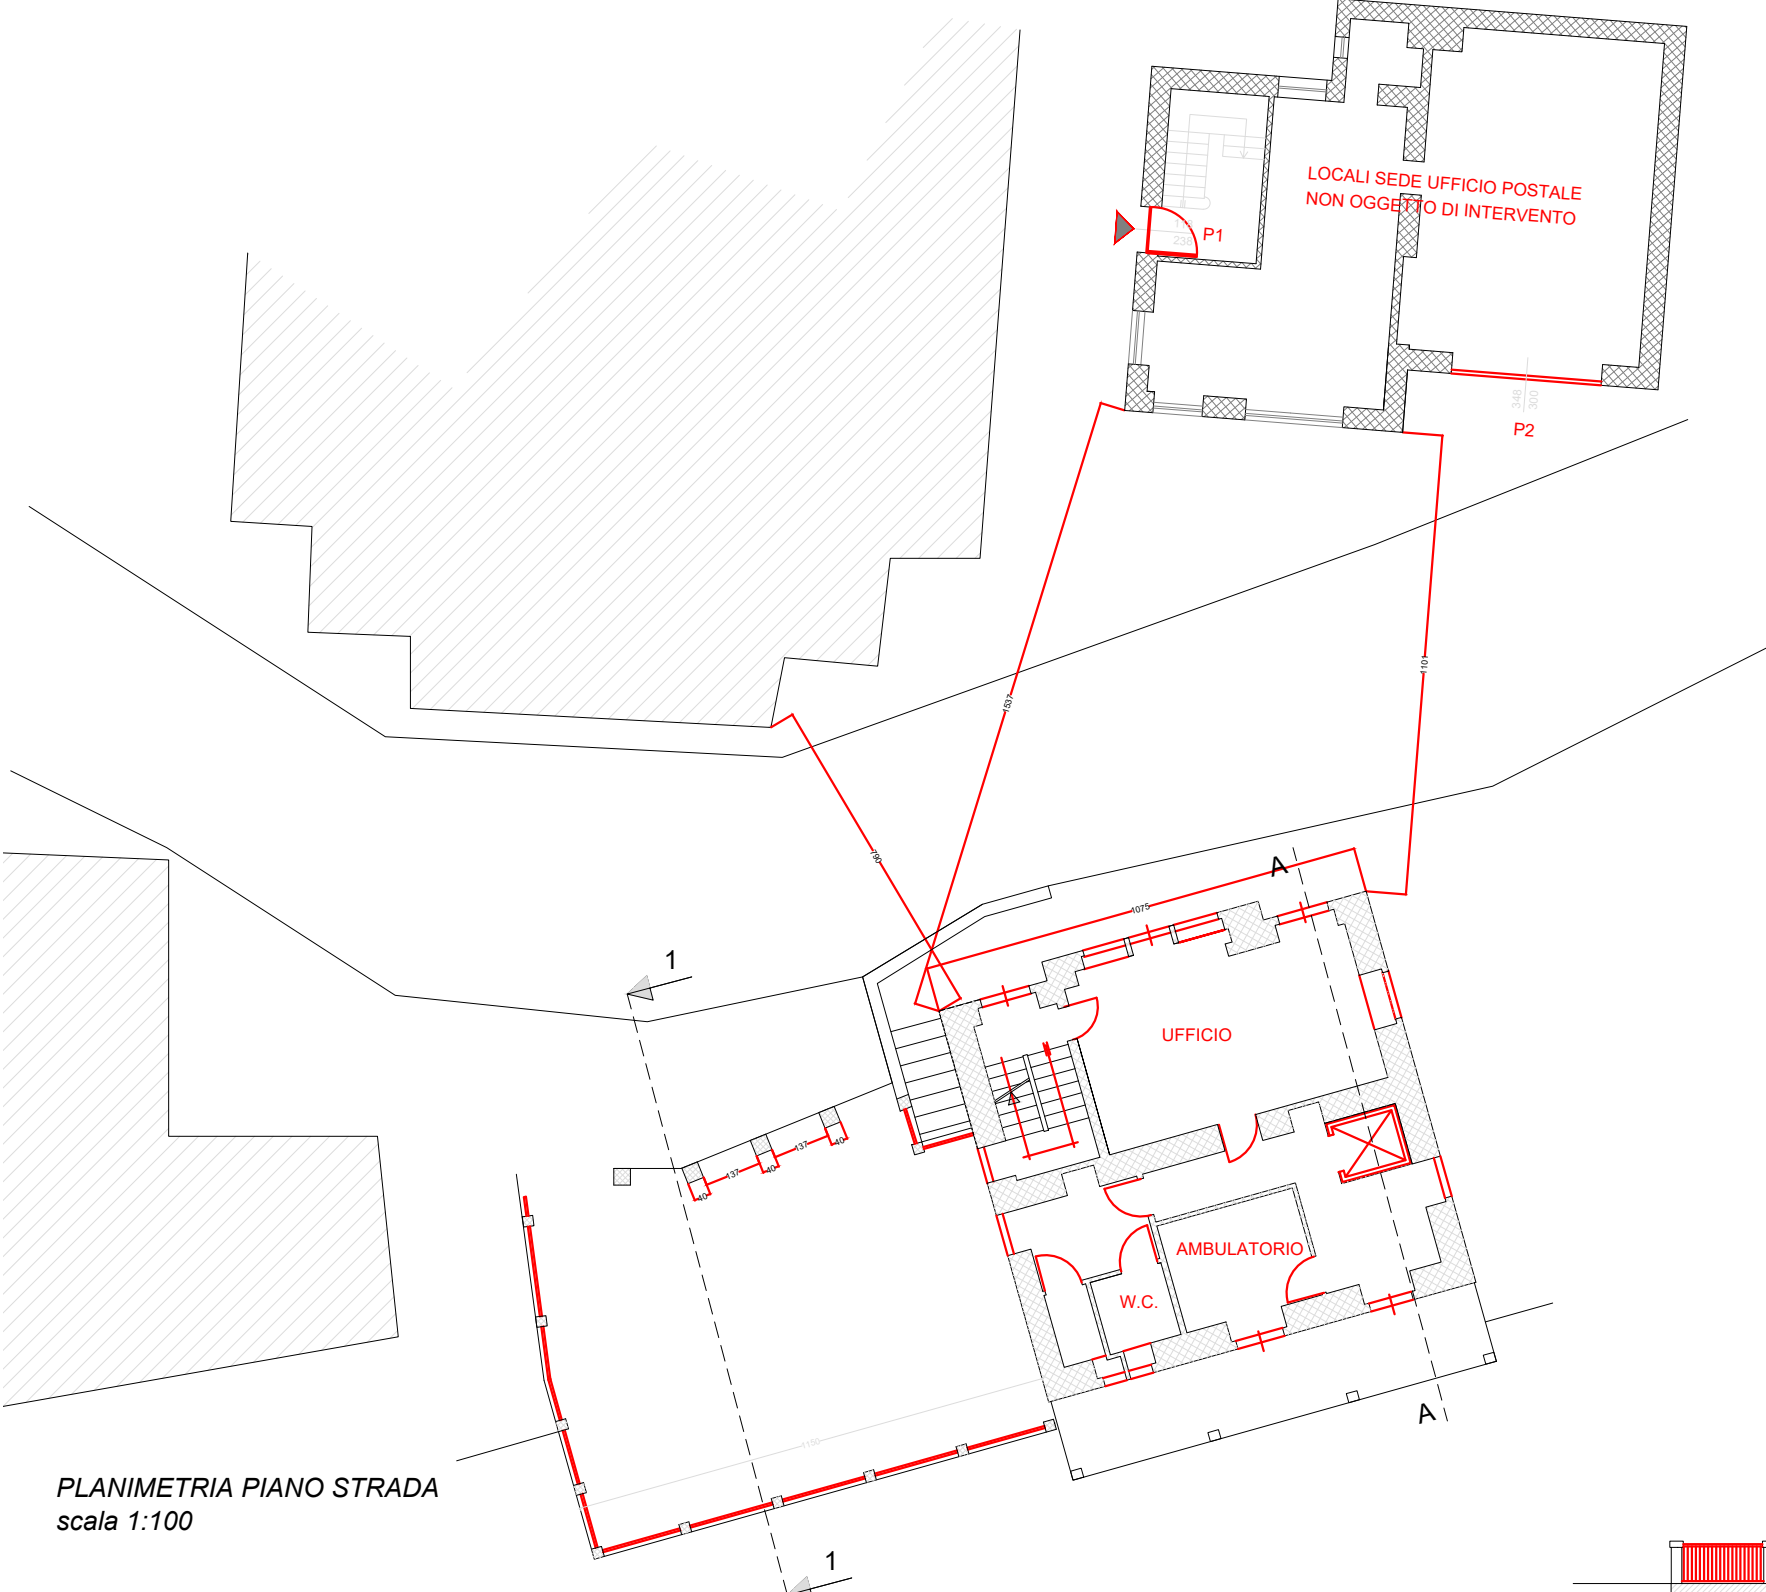


PLANIMETRIA PIANO STRADA
scala 1:100


SEZIONE 1-1
scala 1:100

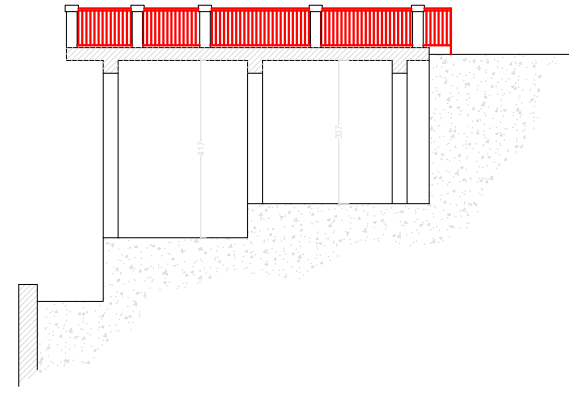


PROSPETTO
scala 1:100

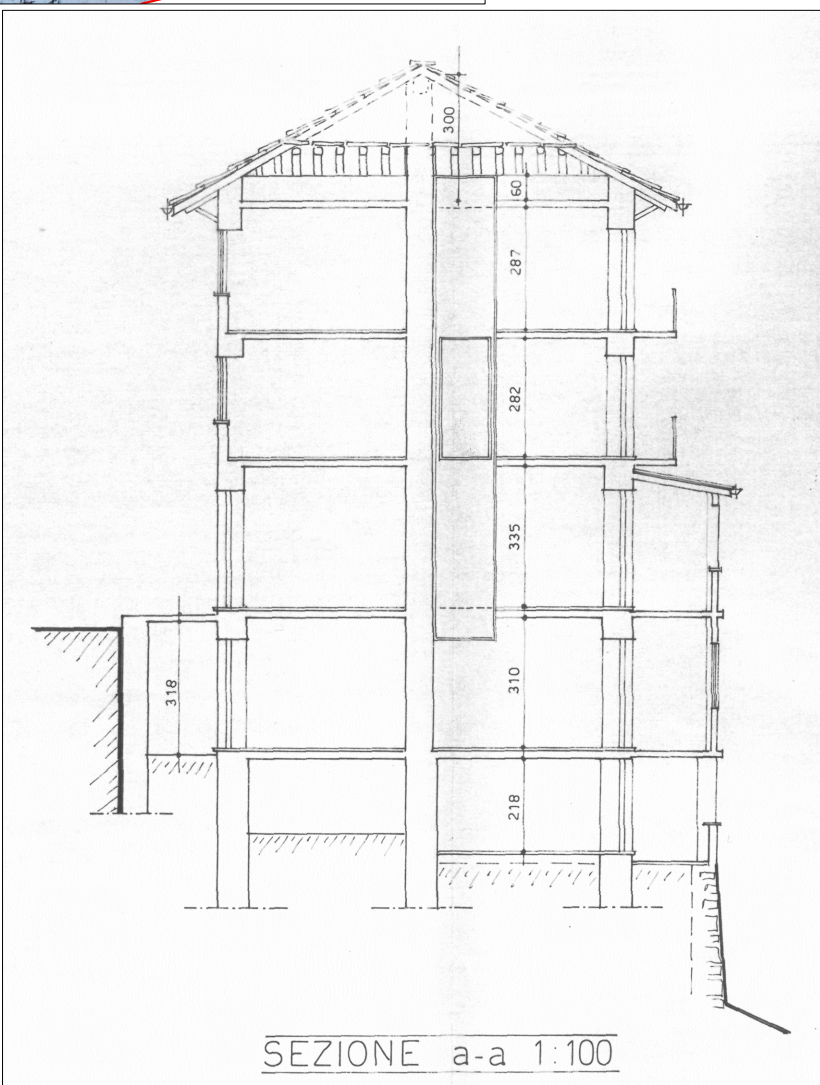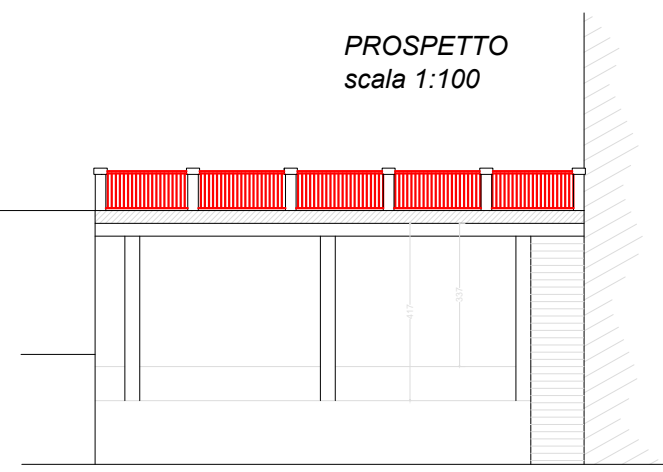




SEZIONE a-a 1:100

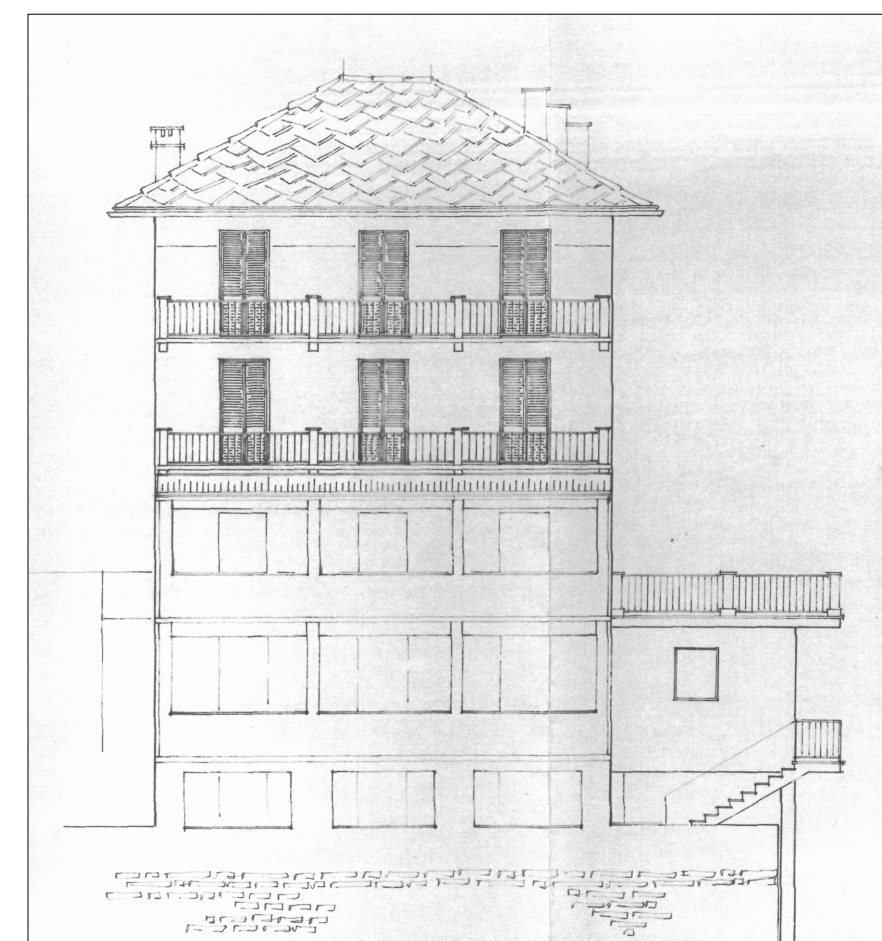

PLANIMETRIA PIANO PRIMO
scala 1:100

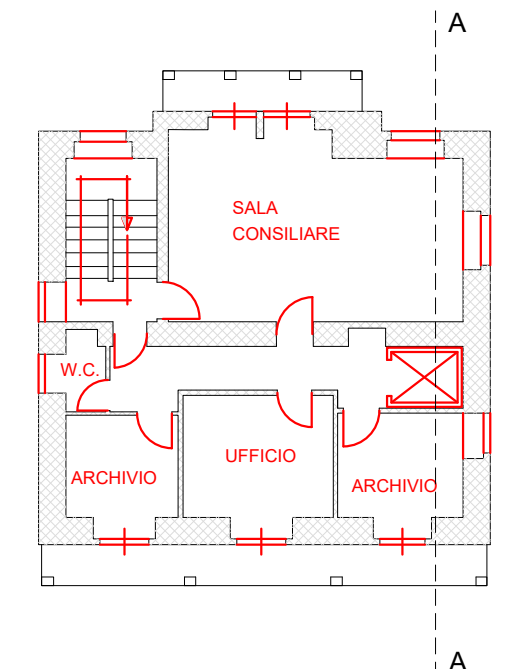

PLANIMETRIA PIANO SECONDO
scala 1:100

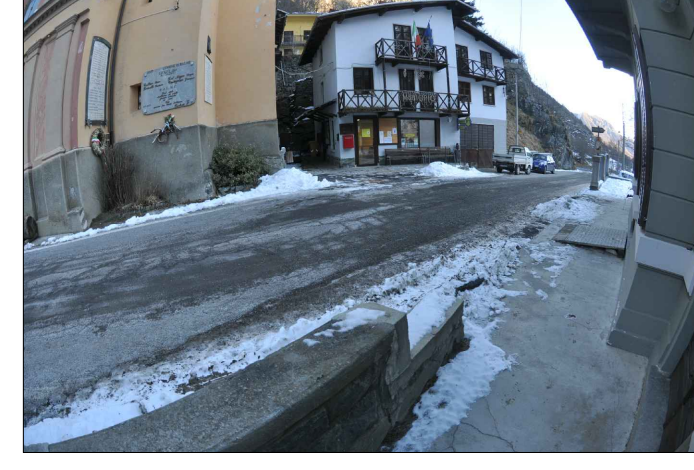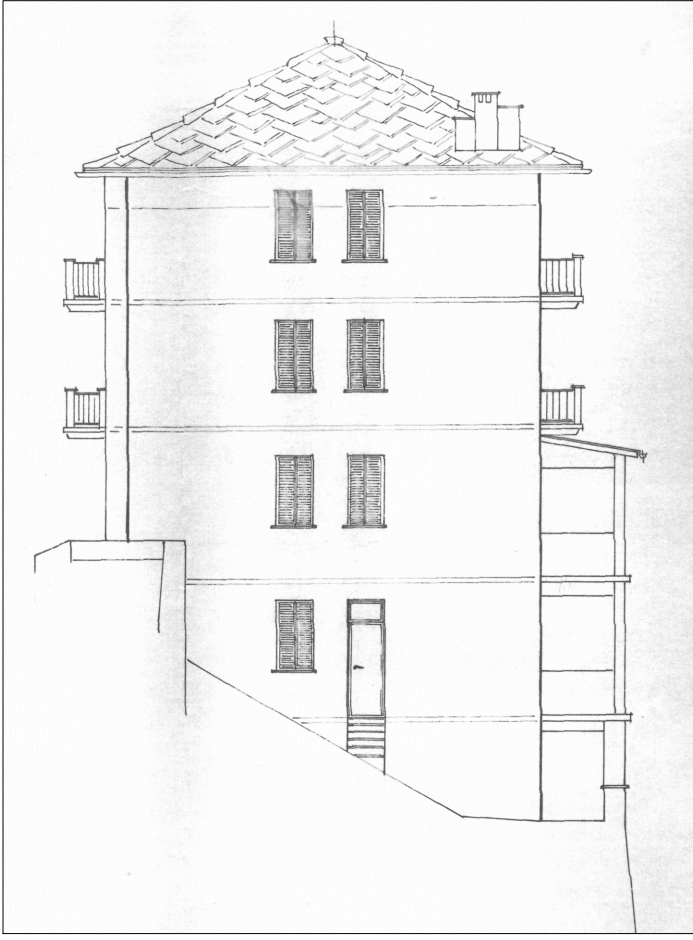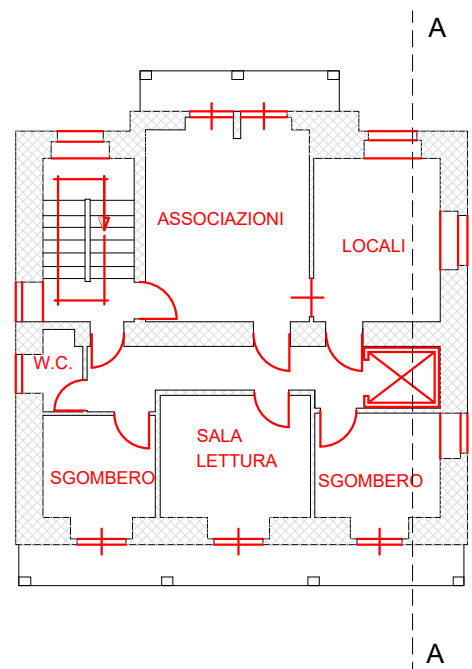

Comune di BALME
CITTA' METROPOLITANA DI TORINO
REGIONE PIEMONTE

Completamento per lo Sviluppo Rurale della Regione Piemonte
2023-2027, adottato con DGR n.17-6532 del 20.02.2023 e
s.m.i. - INTERVENTO SRD 08
Azione 2 BANDO Produzione di energia termica da fonti
rinnovabili ad uso collettivo.

Lavori di rifacimento riscaldamento locali comunali siti in
Via capoluogo 139

PROGETTO ESECUTIVO					
OGGETTO					
PLANIMETRIA STATO DI FATTO					
PROGETTISTA					
Ing. Domenico CASTALDO					
Isol. n° 9850 Y Ordine Ingegneri di Torino					
C.F. 037 042 73816 14355W					
P.IVA 08479080015					
Via Trieste n. 12 CAP 10144 - Torino					
CODICE LAVORO					
2520					
NOME FILE					
2520_01_ESE_AR_01					
SCALE ORIGIN					
CMT					
UNITA DI MISURA					
CMT					
ELABORATO					
01					
POSIZIONE ARCHIVIO					
Z:\Lavoro\2025\2520\02_ALA\03_ESECUTIVO					
Data	Revisione	Descrizione	Eseguito	Controllato	Emesso
09/12/2025	0	PROGETTO ESECUTIVO	PIRELLA	CARLUCCI	CASTALDO

PROPRIETA' RISERVATA - RIPRODUZIONE VIETATA - L'AUTORE TUTELA I PROPRI DIRITTI SU QUESTA A TUTELA DI LESSE.

PRIVATE PROPERTY - DRAWINGS CANNOT BE REPRODUCED - THE COMPANY PROTECTS ITS OWN RIGHTS FOR THE DRAWINGS ACCORDING TO THE LAW.