



PLANIMETRIA PIANO PRIMO
scala 1:100

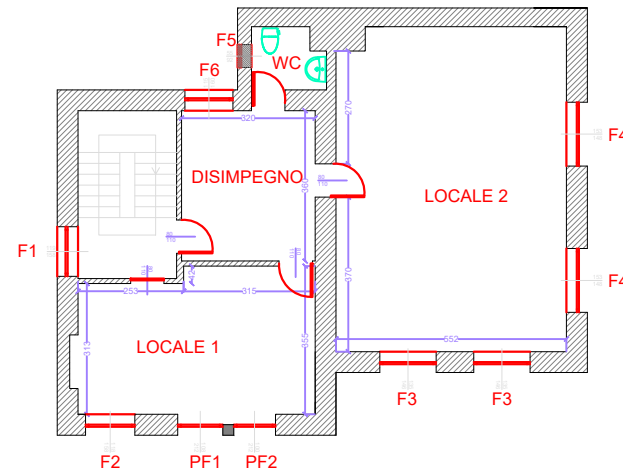


PLANIMETRIA PIANO SECONDO
scala 1:100

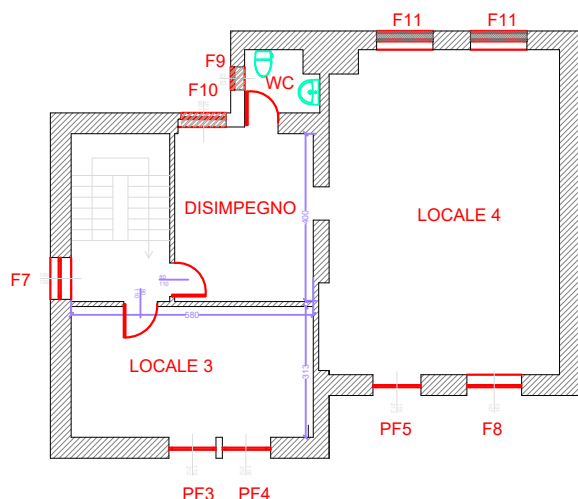


PROSPETTO SUD
scala 1:100






PROSPETTO EST
scala 1:100

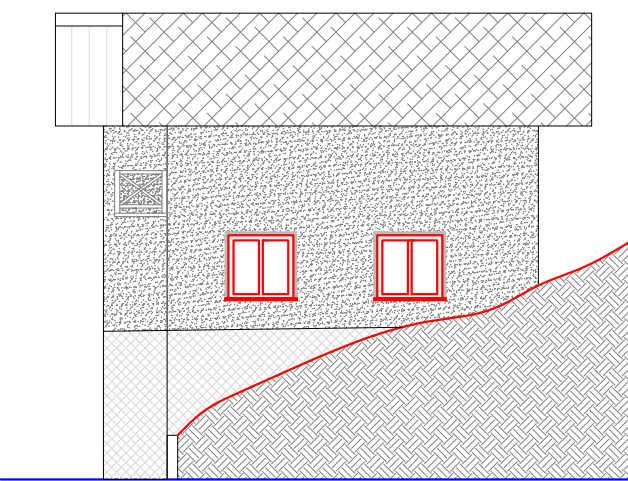


PROSPETTO OVEST
scala 1:100

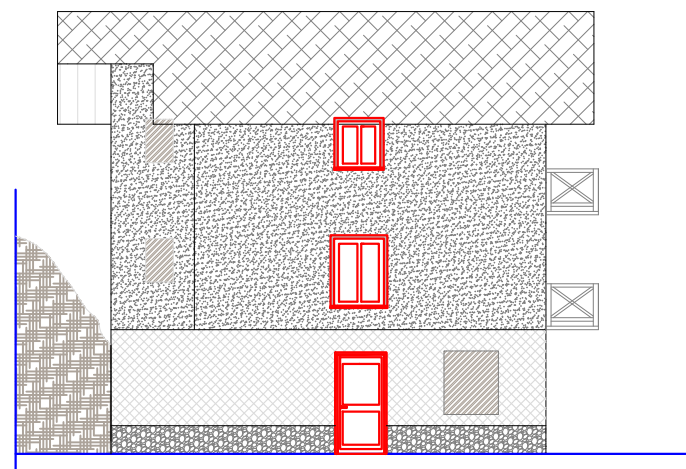


PROSPETTO NORD
scala 1:100

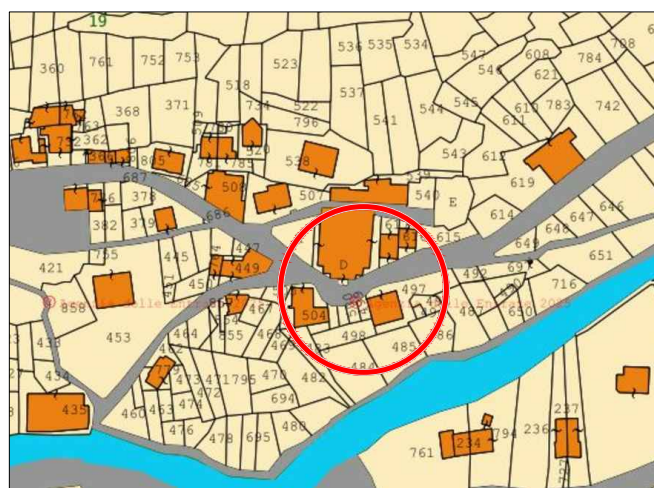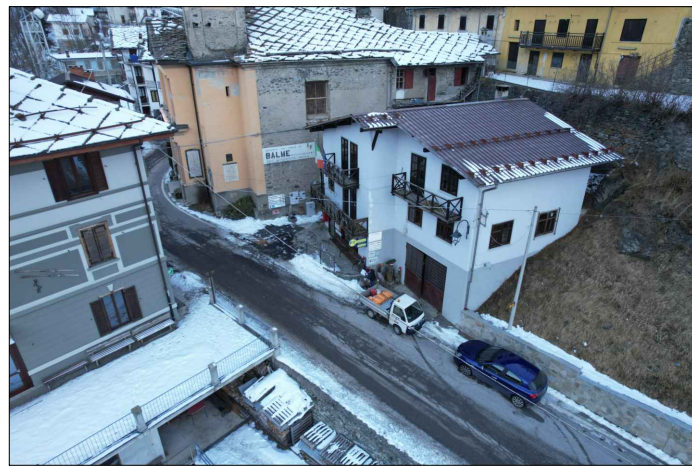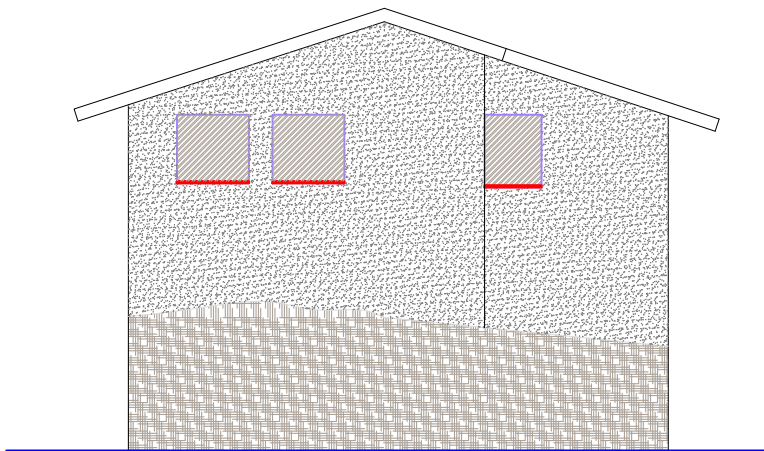

MAPPA CATASTALE scala 1:1'500

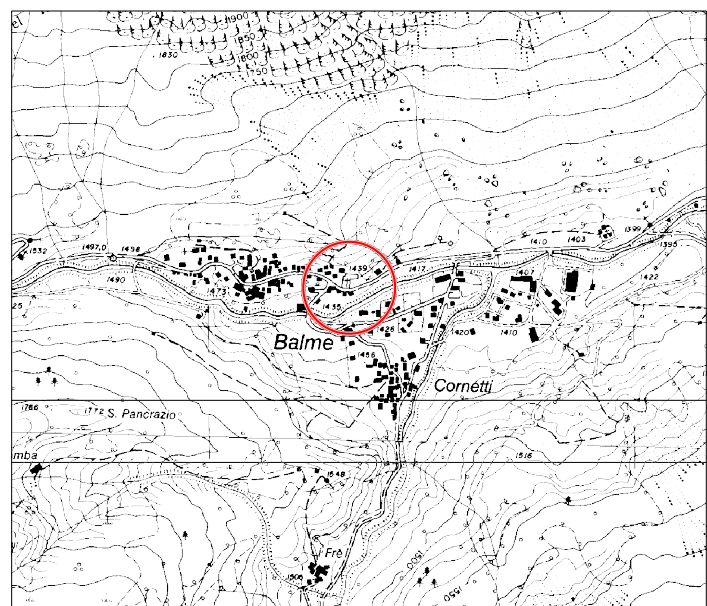


ESTRATTO CARTA TECNICA REGIONALE scala 1:10'000


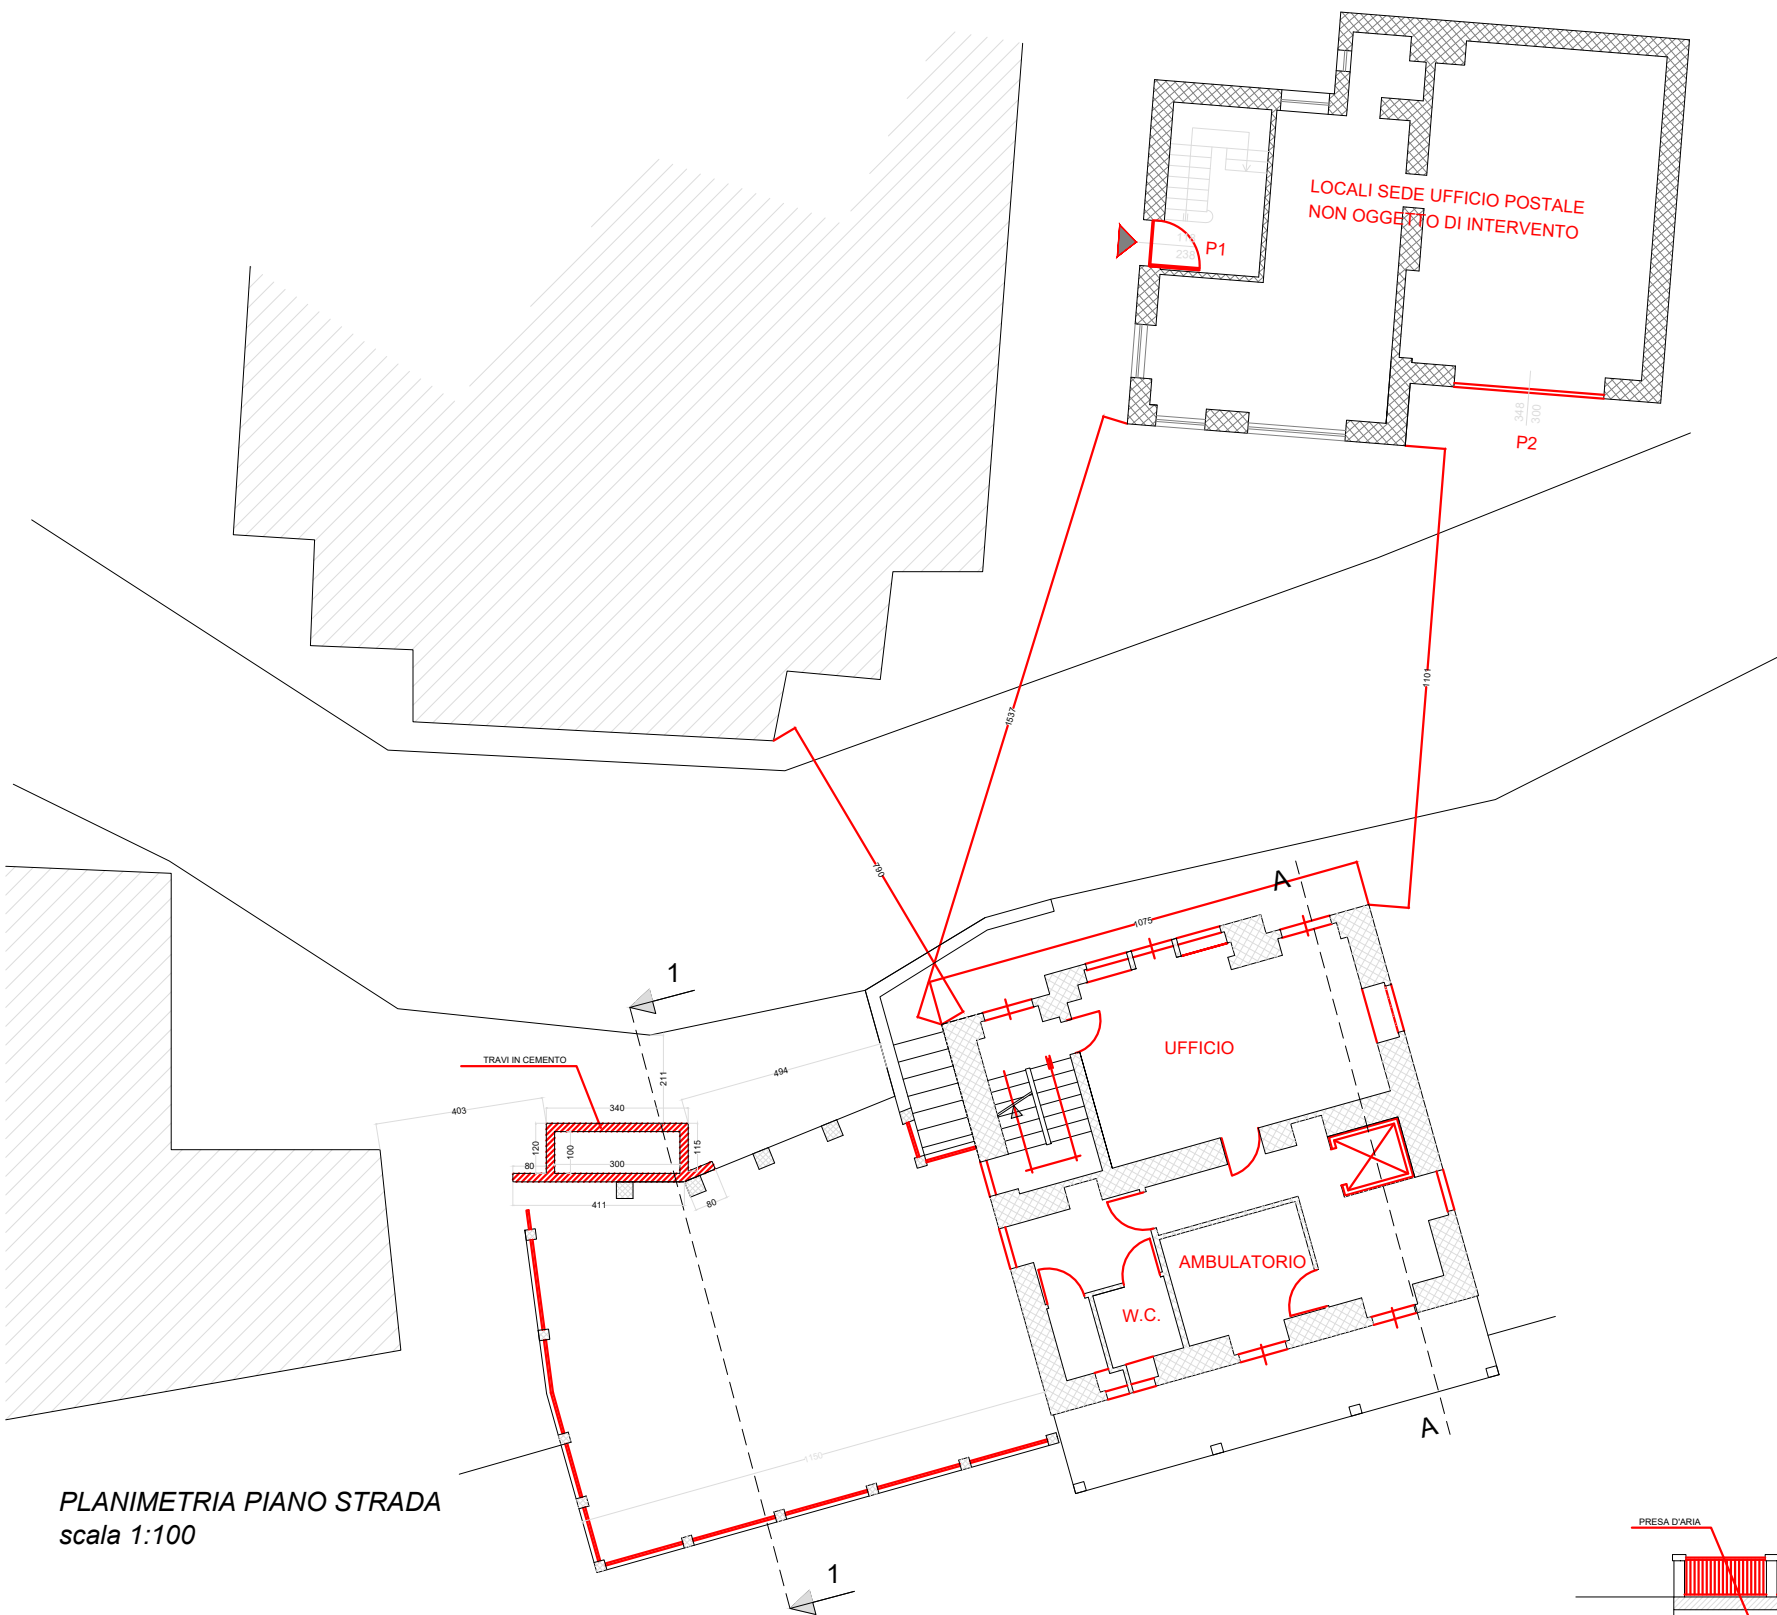


PLANIMETRIA PIANO STRADA
scala 1:100



SEZIONE 1-1
scala 1:100

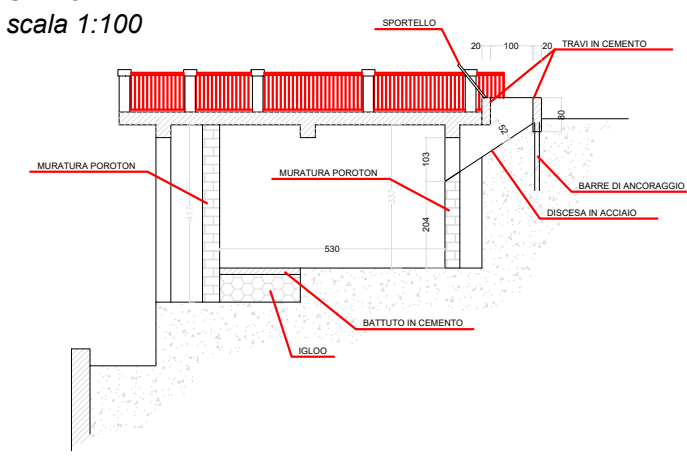


PROSPETTO
scala 1:100

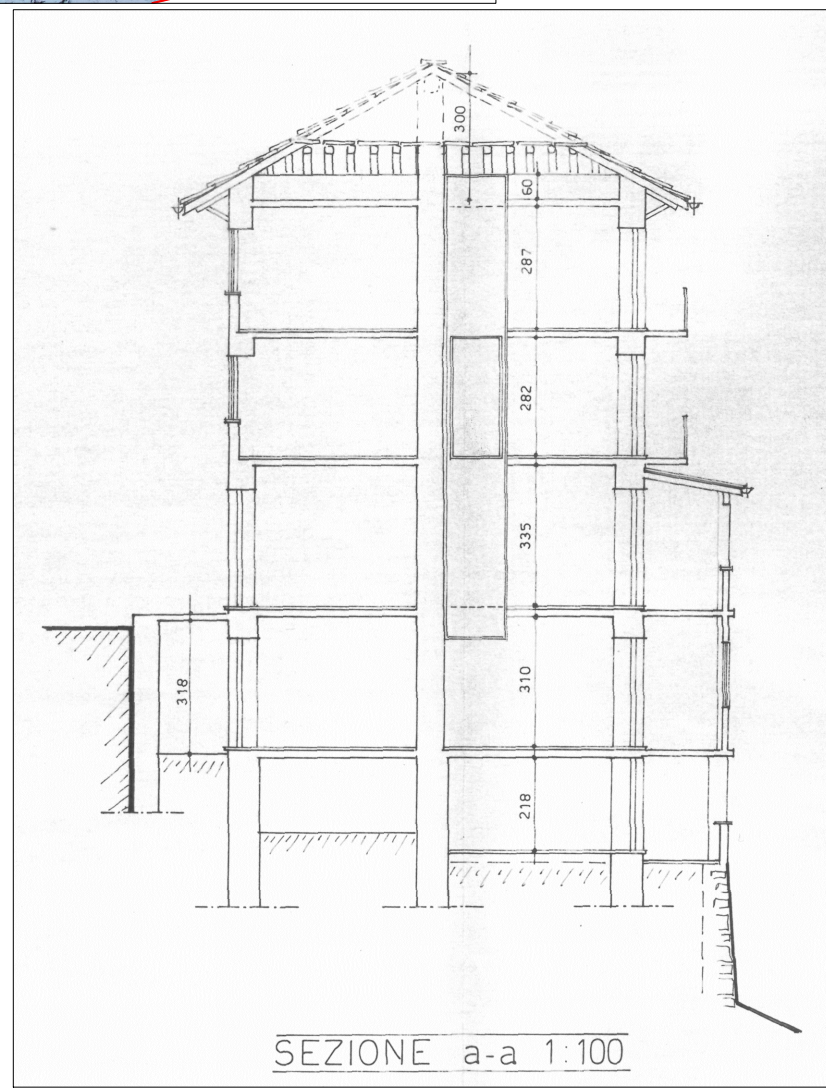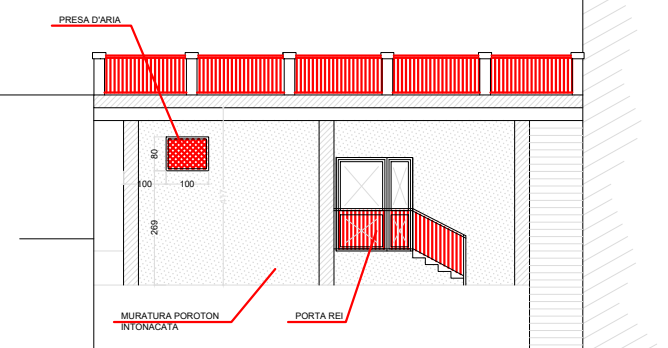


SEZIONE a-a 1:100

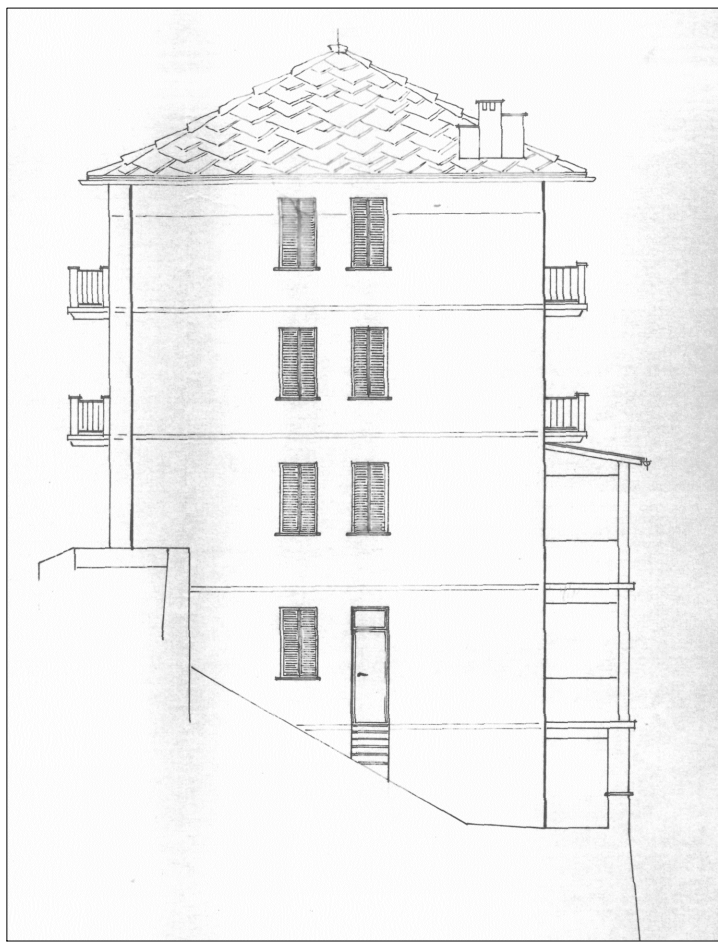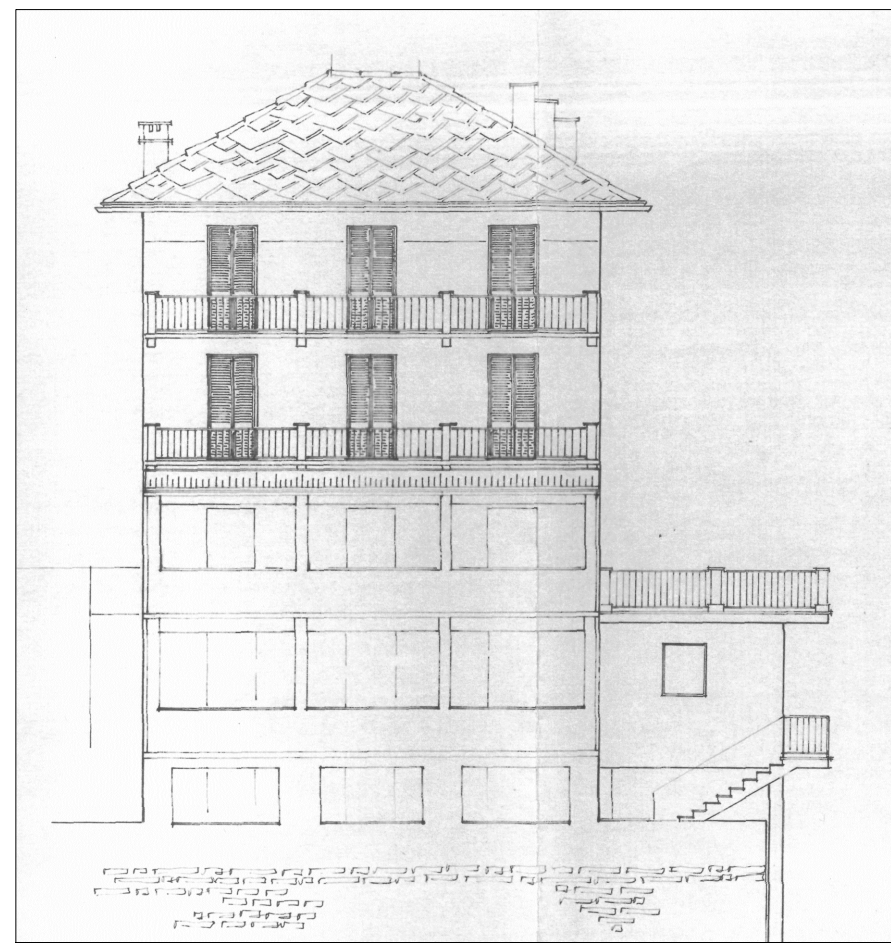


PLANIMETRIA PIANO SECONDO SOTTOSTRADA
scala 1:100

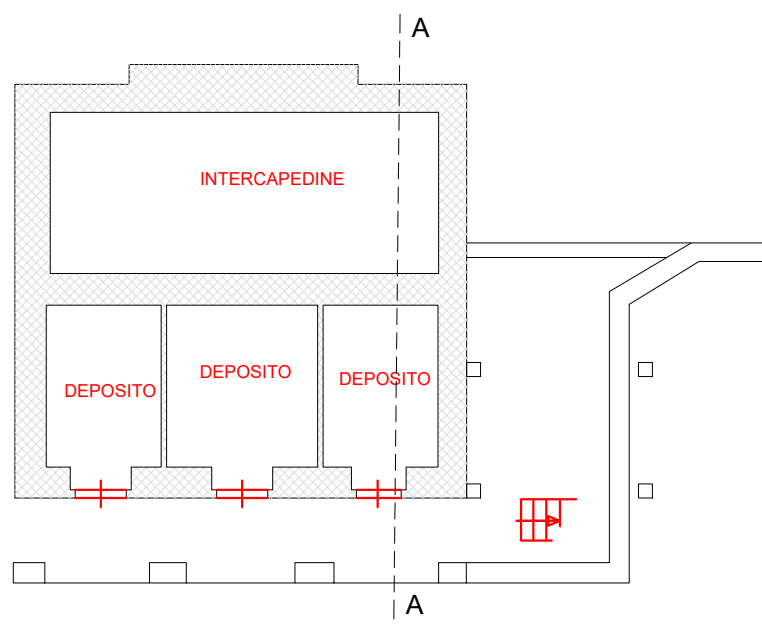

PLANIMETRIA PIANO PRIMO
scala 1:100

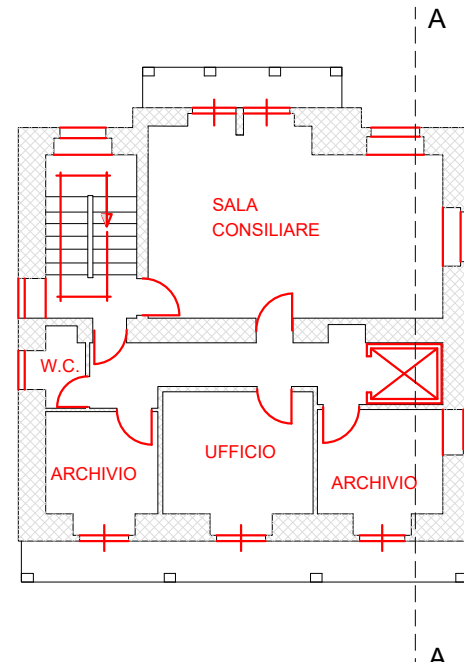

PLANIMETRIA PIANO SECONDO
scala 1:100

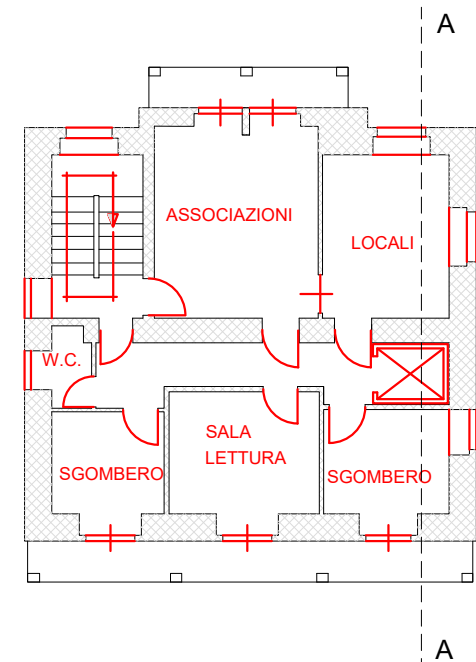



Comune di BALME

CITTA' METROPOLITANA DI TORINO

REGIONE PIEMONTE

PROGETTO

Complemento per lo Sviluppo Rurale della Regione Piemonte
2023-2027, adottato con DGR n.17-6532 del 20.02.2023 e
s.m.i - INTERVENTO SRD 08
Azione 2 BANDO Produzione di energia termica da fonti
rinnovabili ad uso collettivo.

Lavori di rifacimento riscaldamento locali comunali siti in
Via capoluogo 139

FASE

PROGETTO ESECUTIVO

OGGETTO

PLANIMETRIA STATO DI PROGETTO

PROGETTISTA

Ing. Domenico CASTALDO
Iscr. n°6830 V. Ordine Ingegneri di Torino
C.F. GST DNG 73M18 H355W
P.IVA 08479080015
Via Treviso n. 12 CAP 10144 - Torino

ELABORATO

02

CODICE LAVORO

2520

NOME FILE

2520_02_ESE_AR_02

SCALE DISEGNO

cm

UNITA' DI MISURA

cm

PROIEZIONE REGIONALE

Z:\Lavoro\2025\2520\02_ALA03_ESECUTIVO

Data

08/12/2025

Revisione

0

Descrizione

PROGETTO ESECUTIVO

Elaborato

FRIGNA

Controllato

CASTALDO

Emesso

CASTALDO

PROPRIETA' RISERVATA. RIPRODUZIONE VIETATA. LAZENDA TUTELA I PROPRIO DIRITTI SUI DISEGNI A TERMINI DI LEGGE.
PRIVATE PROPERTY. DRAWINGS CANNOT BE REPRODUCED. THE COMPANY PROTECTS ITS OWN RIGHTS FOR THE DRAWINGS ACCORDING TO THE LAW.

PLANIMETRIA PIANO PRIMO SOTTOSTRADA
scala 1:100